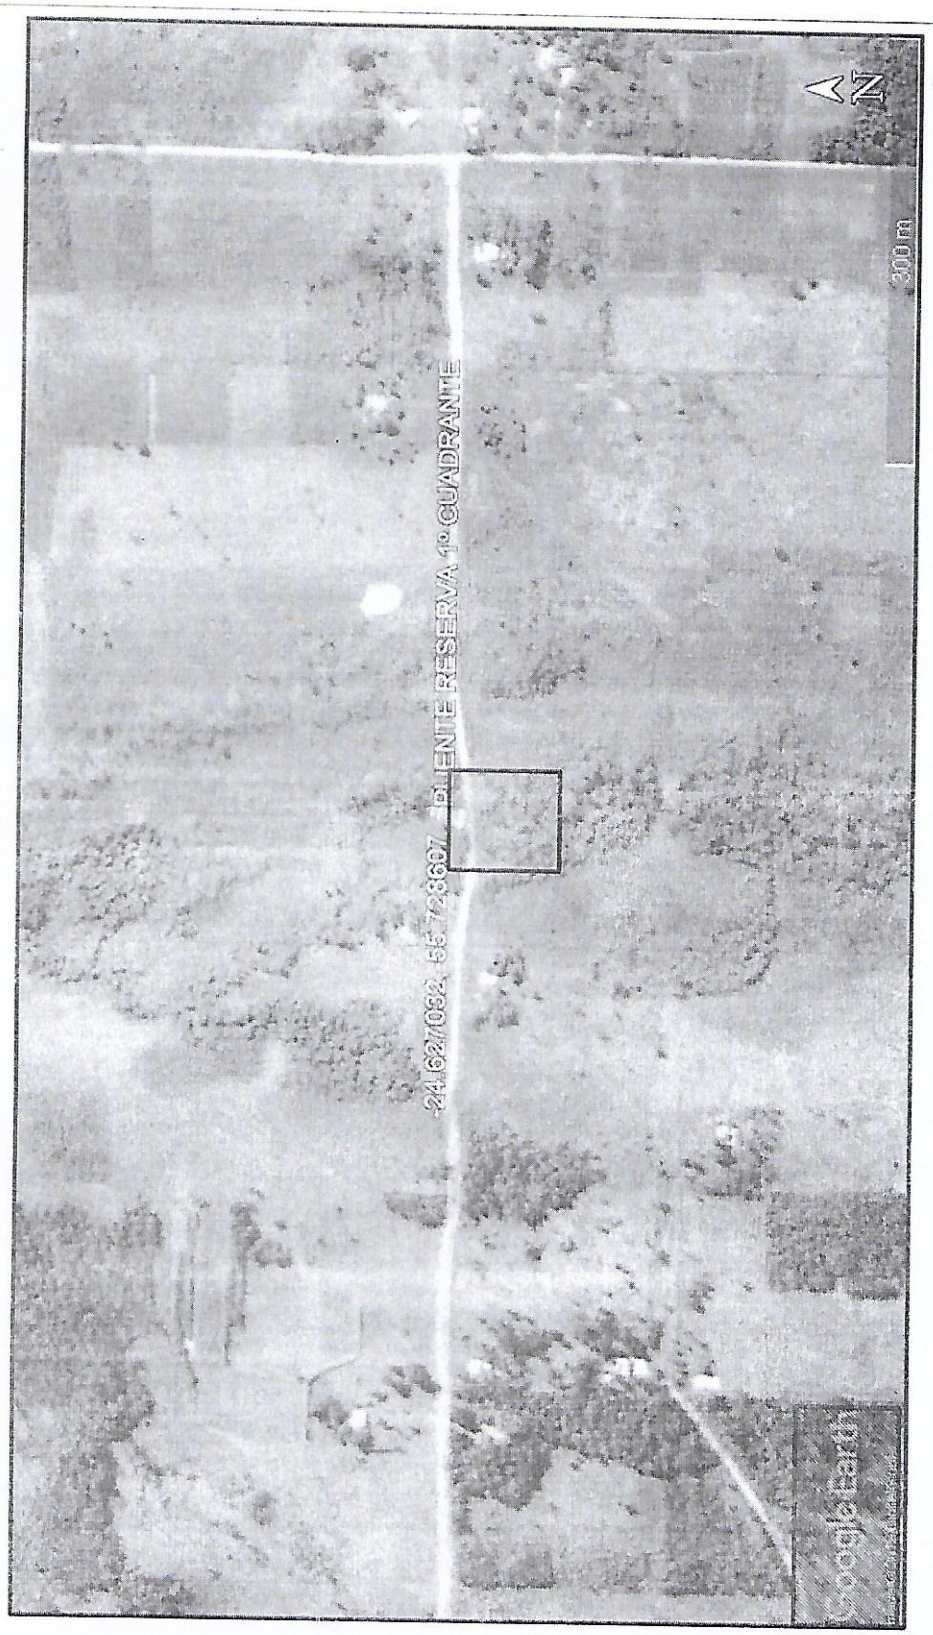

PLANTA DE LOCALIZACION

	MUNICIPALIDAD DE VILLA CURUGUATY
	CONSTRUCCION DE PUENTE EN COLONIA ARAUJO CUE RESERVA
	UBICACION: COLONIA ARAUJO CUE - PRIMER ENCUADRE
	UOC: LICENCIADO LUIS ROJAS
PROYECTISTA: ARQ. CARLOS A. MOLINAS AYALA	
FECHA: 2019	

Studio
ARQUITECTURA Y CONSTRUCCIONES
Arq. Carlos A. Molinas Ayala
R.U.C.: 1523819 - 9

PROYECTISTA

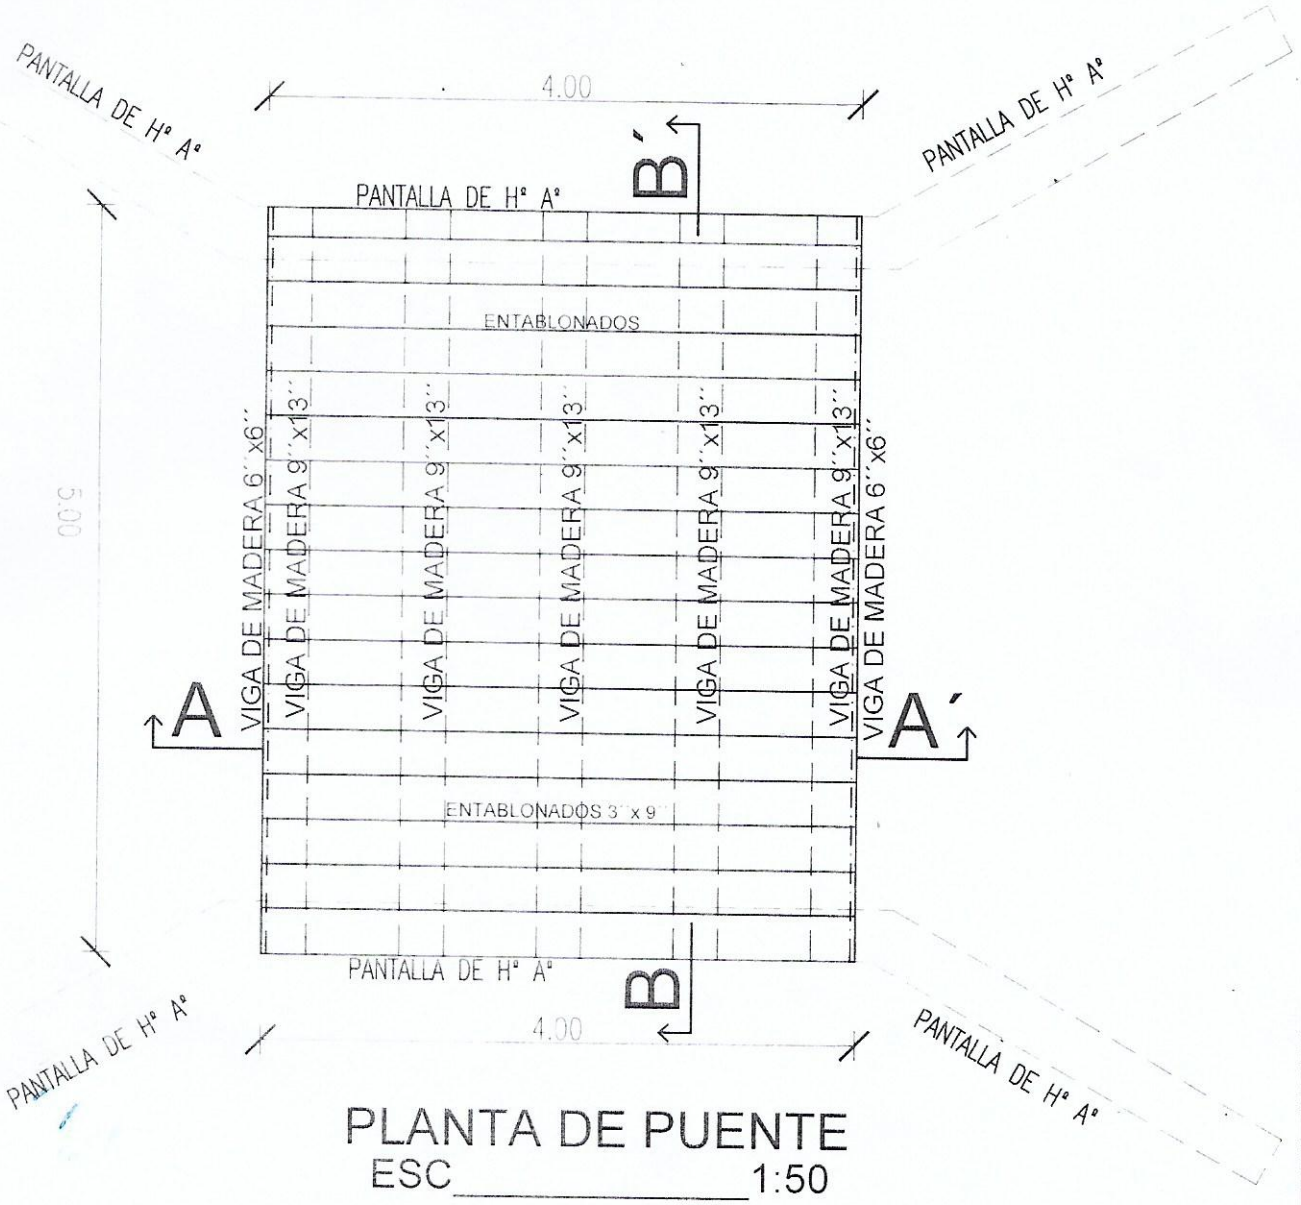

PLANTA DE PUENTE

ESC_____1:50

	MUNICIPALIDAD DE VILLA CURUGUATY
	CONSTRUCCION DE PUENTE EN COLONIA ARAUJO CUE RESERVA
	UBICACION: COLONIA ARAUJO CUE - PRIMER ENCUADRE
	UOC: LICENCIADO LUIS ROJAS
PROYECTISTA: ARQ. CARLOS A. MOLINAS AYALA	Studio MA ARQUITECTURA Y CONSTRUCCIONES Arq. Carlos A. Molinas Ayala R.U.C.: 1523819 - 9
FECHA: 2019	
	PROYECTISTA

CORTE B - B´

ESC_____1:50

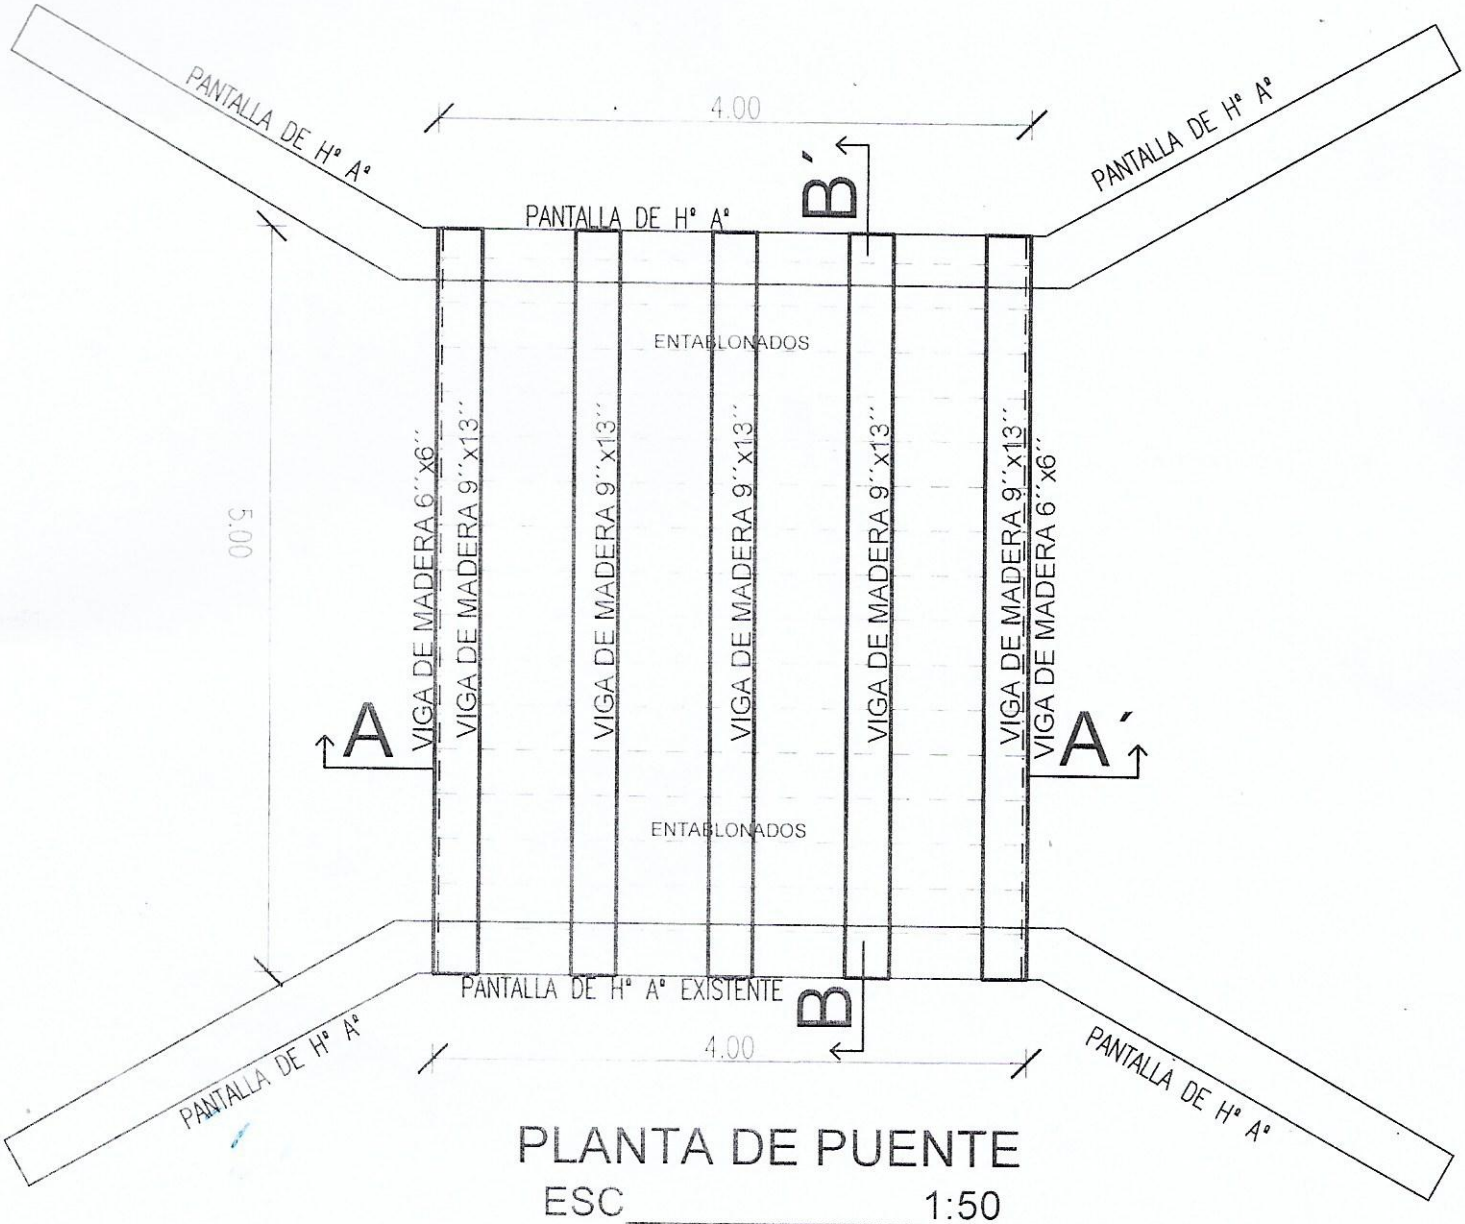

PLANTA DE PUENTE

ESC_____1:50

MUNICIPALIDAD DE VILLA CURUGUATY	
CONSTRUCCION DE PUENTE EN COLONIA ARAUJO CUE RESERVA	
UBICACION: COLONIA ARAUJO CUE - PRIMER ENCUADRE	
UOC: LICENCIADO LUIS ROJAS	
PROYECTISTA: ARQ. CARLOS A. MOLINAS AYALA	Studio ARQUITECTURA Y CONSTRUCCIONES Arq. Carlos A. Molinas Ayala R.U.C.: 1523819 - 9
FECHA: 2019	PROYECTISTA

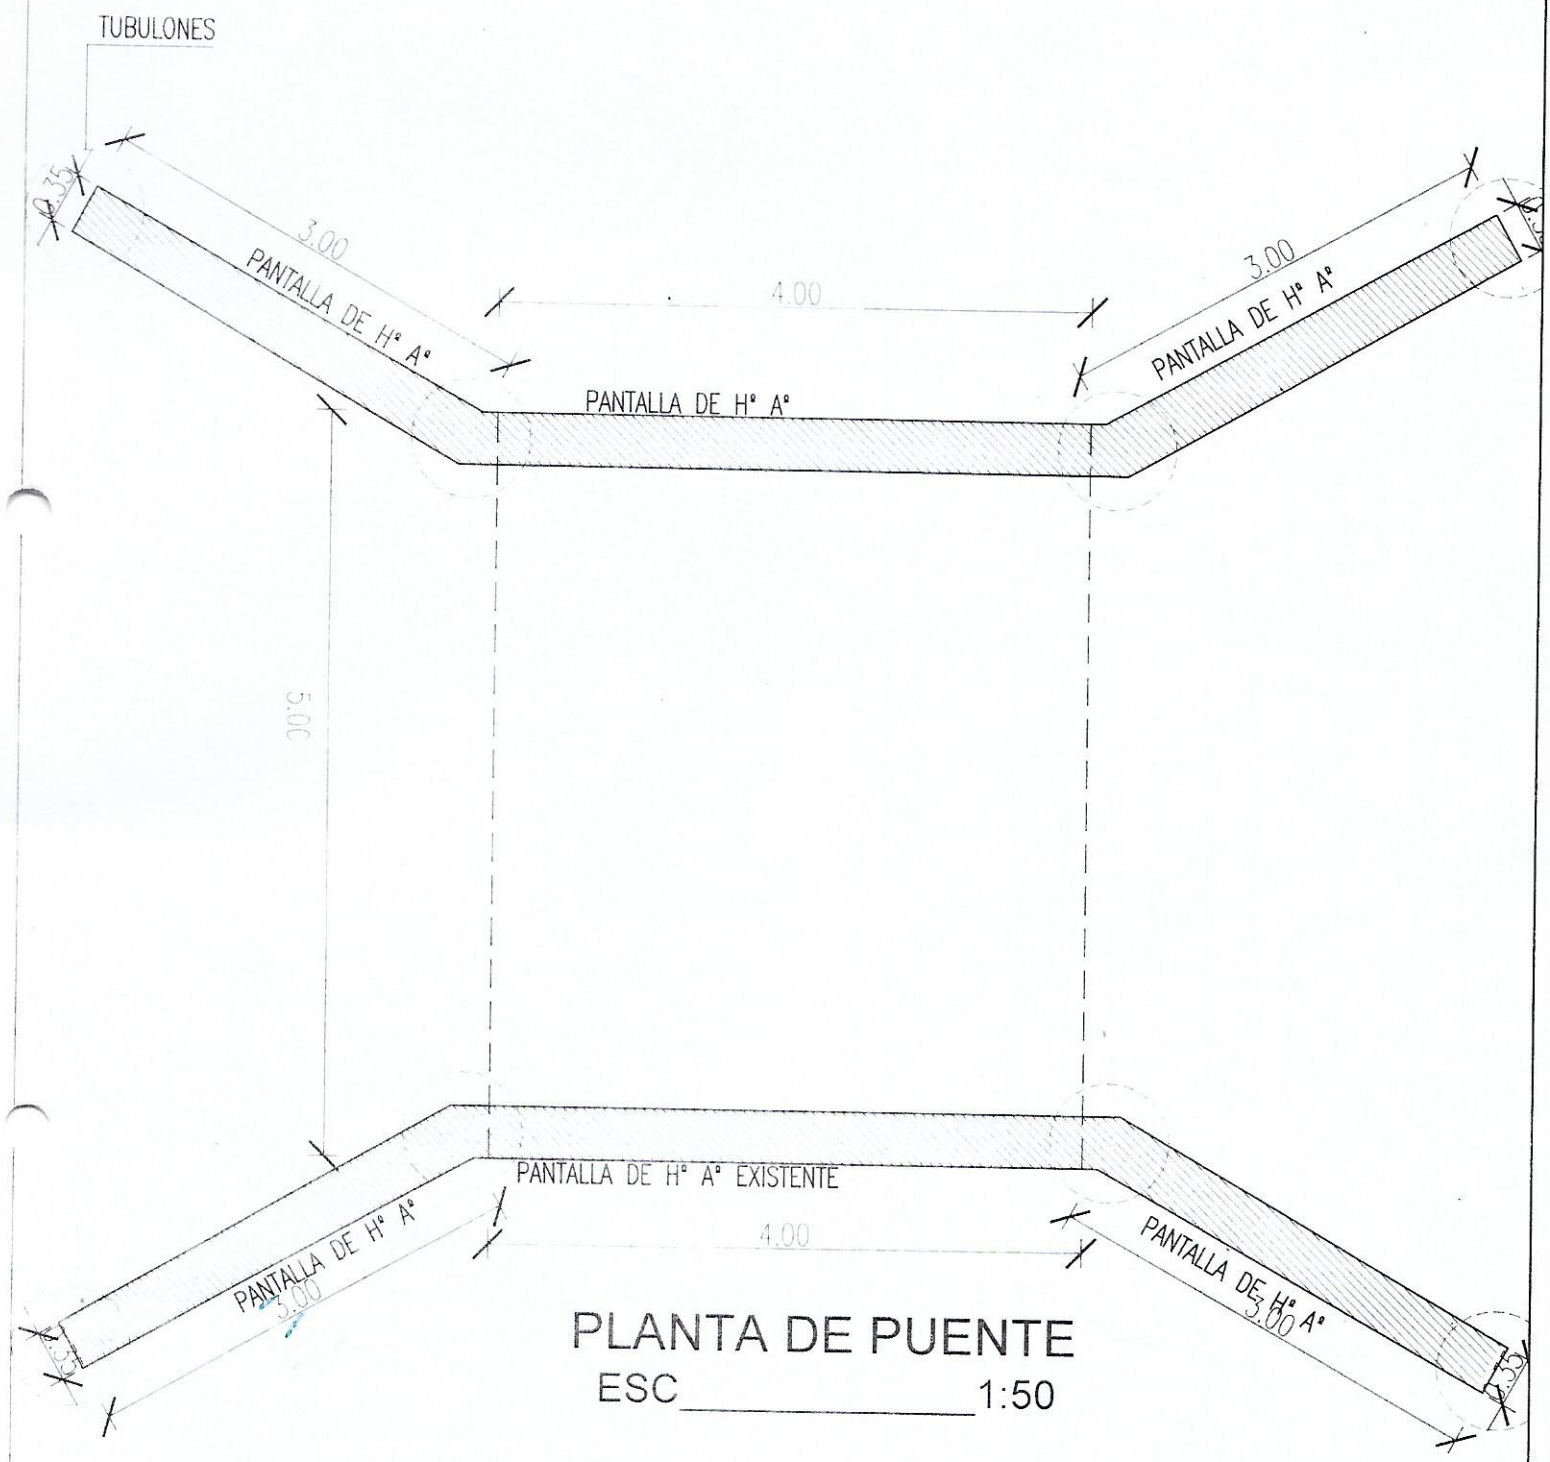

PLANTA DE PUENTE

ESC_____1:50

MUNICIPALIDAD DE VILLA CURUGUATY	
CONSTRUCCION DE PUENTE EN COLONIA ARAUJO CUE RESERVA	
UBICACION: COLONIA ARAUJO CUE - PRIMER ENCUADRE	
UOC: LICENCIADO LUIS ROJAS	
PROYECTISTA: ARQ. CARLOS A. MOLINAS AYALA	Studio MA ARQUITECTURA Y CONSTRUCCIONES Arq. Carlos A. Molinas Ayala R.U.C.: 1523819 - 9
FECHA: 2019	PROYECTISTA

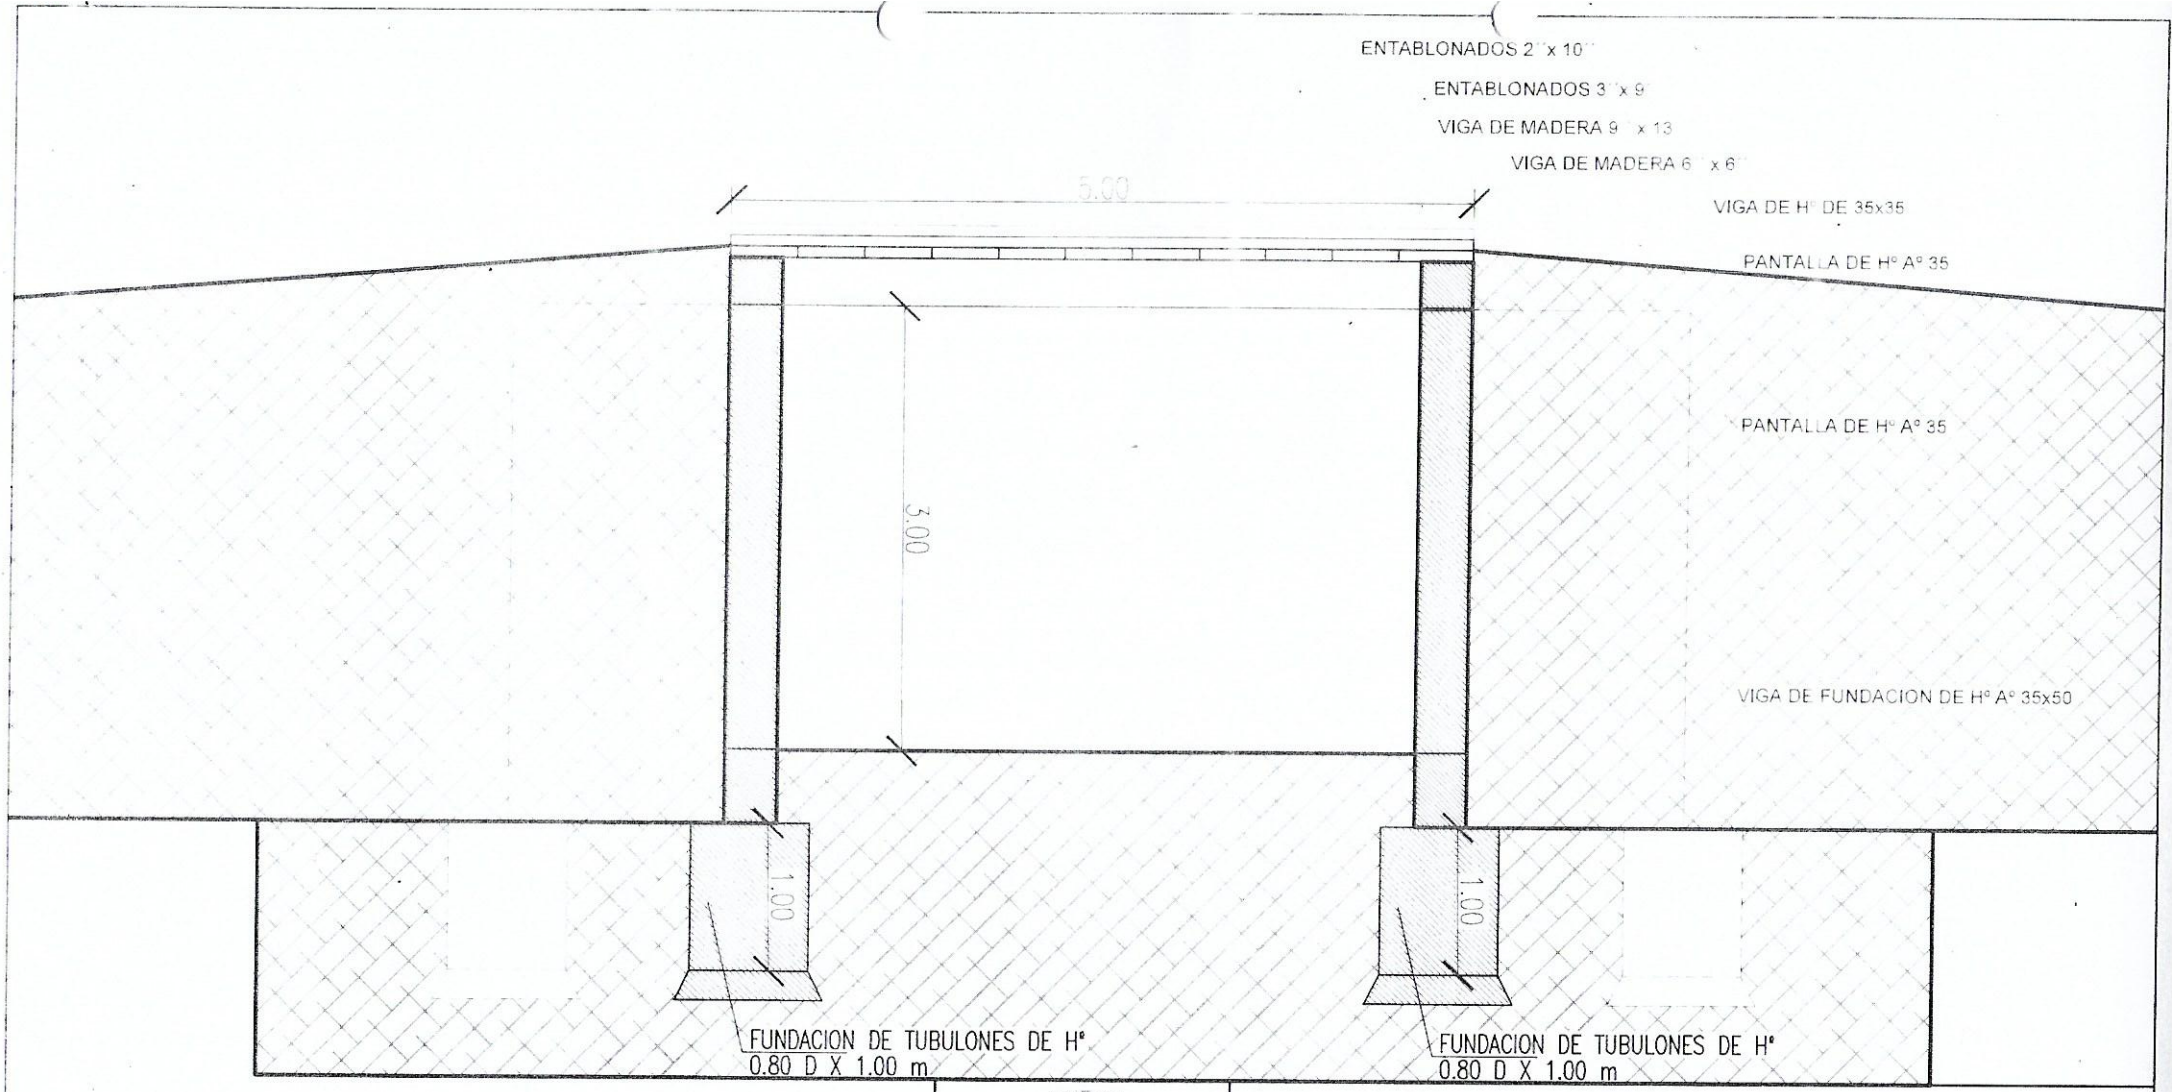

CORTE LONGITUDINAL B-B'

ESC_____1:50

MUNICIPALIDAD DE VILLA CURUGUATY

CONSTRUCCION DE PUENTE EN COLONIA ARAUJO CUE RESERVA

UBICACION: COLONIA ARAUJO CUE - PRIMER ENCUADRE

UOC: LICENCIADO LUIS ROJAS

PROYECTISTA: ARQ. CARLOS A. MOLINAS AYALA

FECHA: 2019

Studio MA
ARQUITECTURA Y CONSTRUCCIONES
Arq. Carlos A. Molinas Ayala
R.U.C.: 1523819 - 9

PROYECTISTA

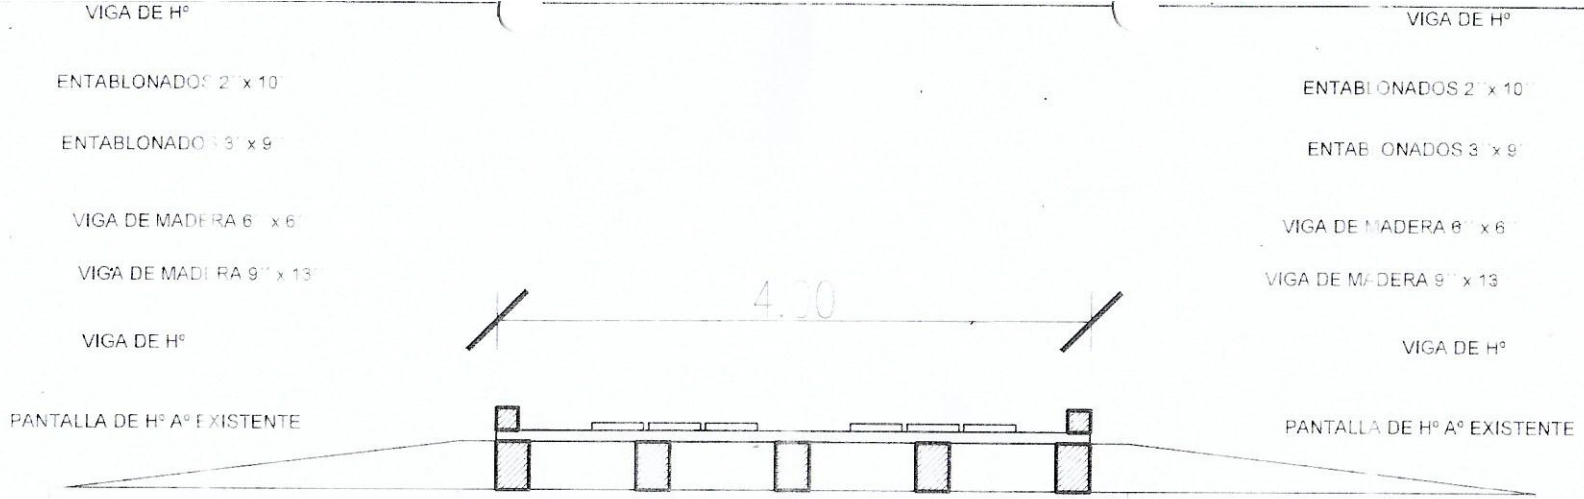

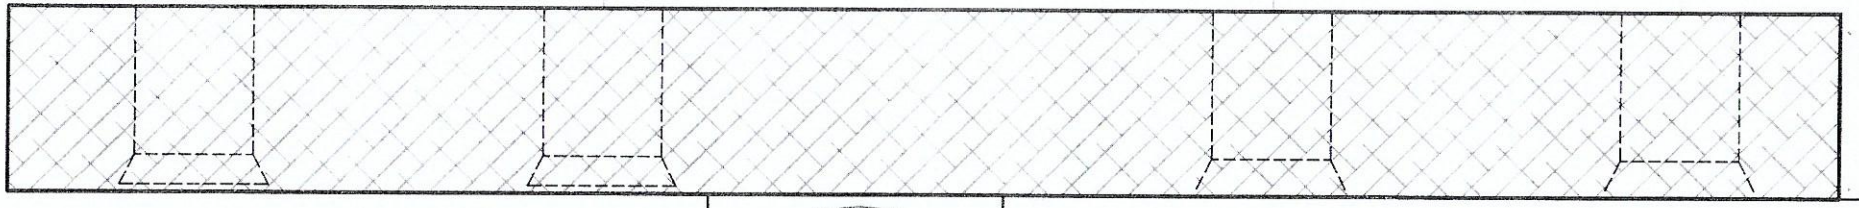

CORTE TRANSVERSAL A-A´

ESC_____1:50

MUNICIPALIDAD DE VILLA CURUGUATY

CONSTRUCCION DE PUENTE EN COLONIA ARAUJO CUE RESERVA

UBICACION: COLONIA ARAUJO CUE - PRIMER ENCUADRE

UOC: LICENCIADO LUIS ROJAS

PROYECTISTA: ARQ. CARLOS A. MOLINAS AYALA

FECHA: 2019

Studio NVA
ARQUITECTURA Y CONSTRUCCIONES
Arq. Carlos A. Molinas Ayala
R.U.C.: 1523810 - 9

PROYECTISTA