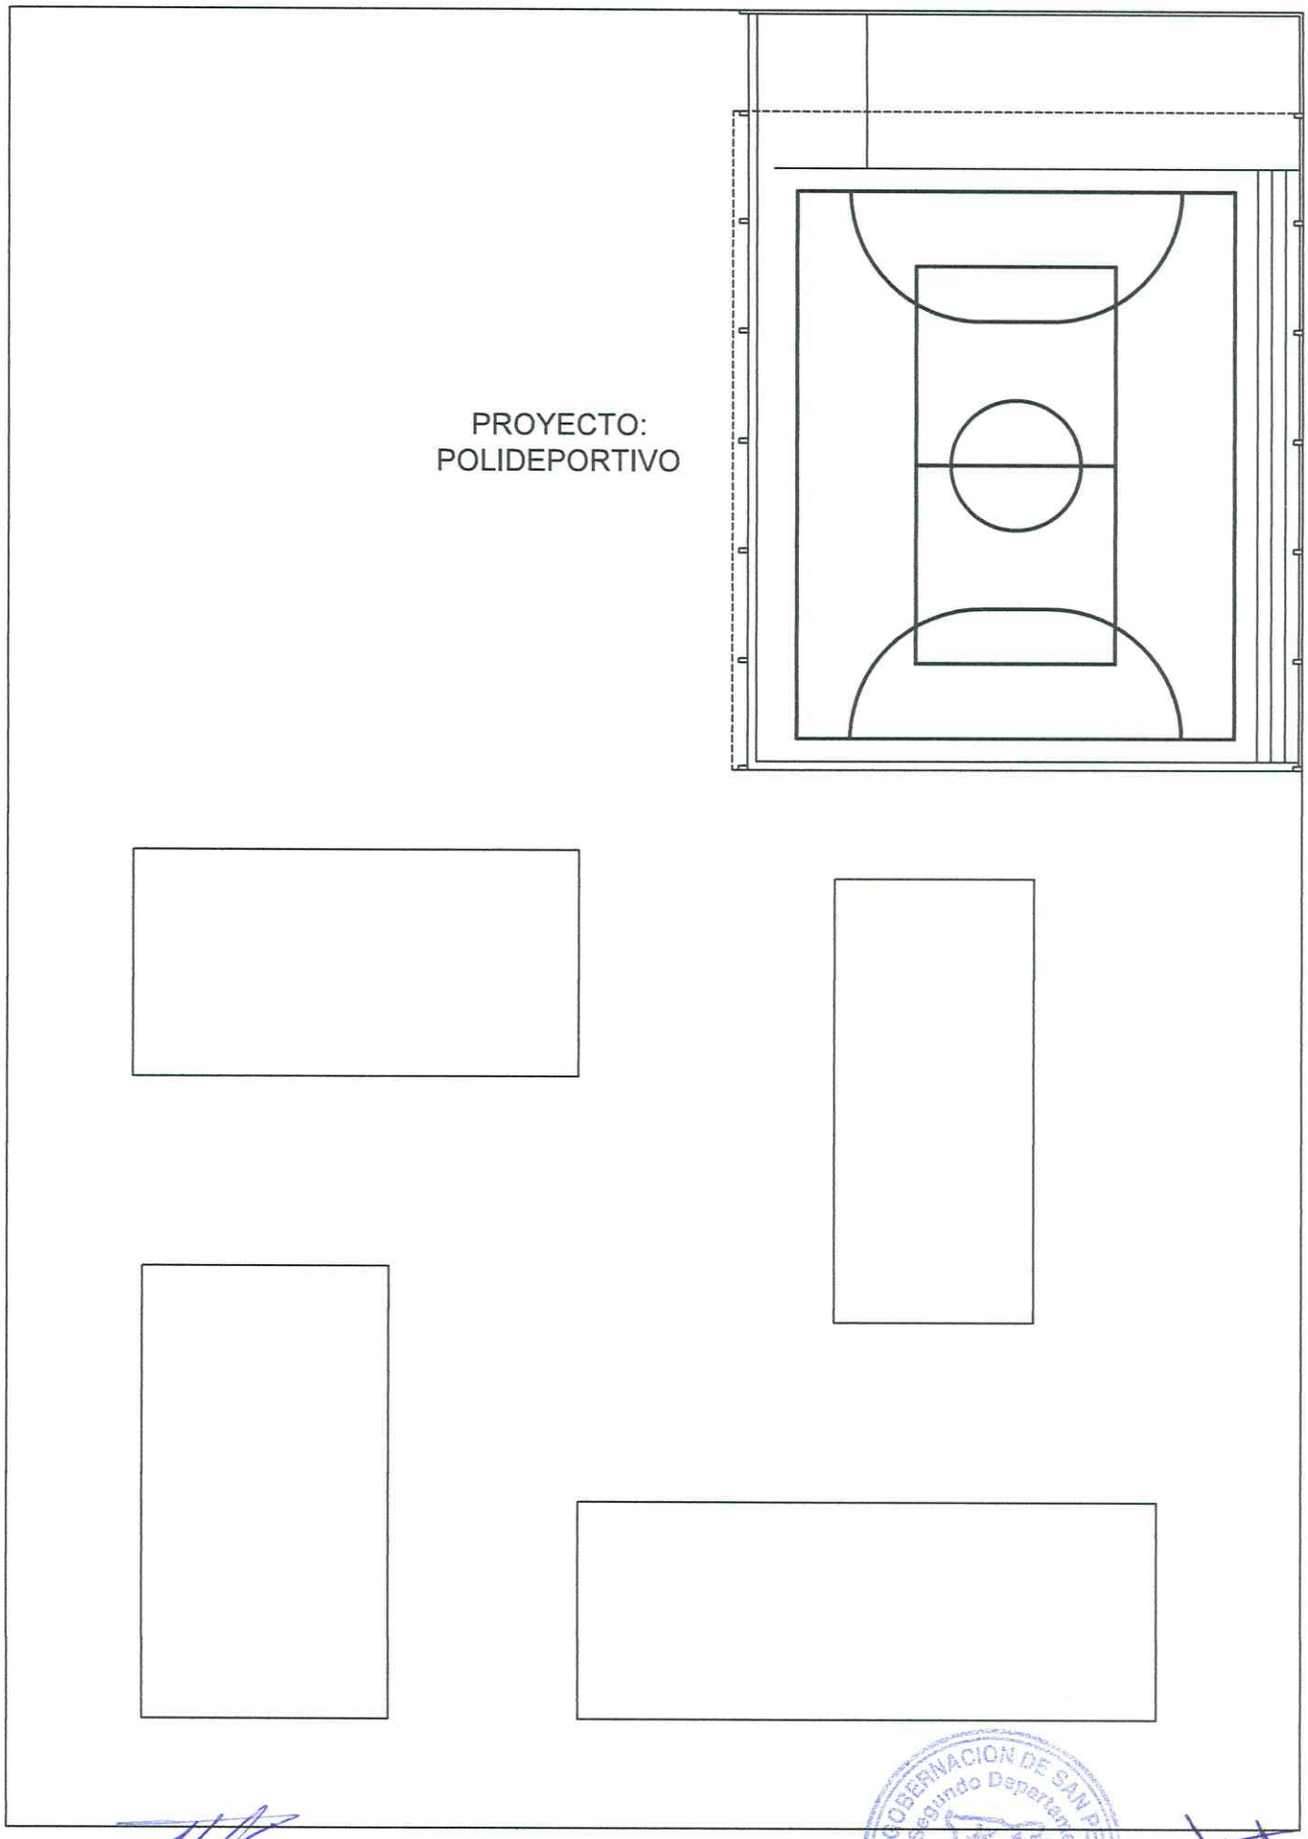

DIONISIO PANIAGUA GARCIA
Ingeniero Civil
Reg. MOPC Nº 3185

RUTA 8

GOBERNACION DE SAN PEDRO
Segundo Departamento
Secretaría de Obras Públicas

Néstor Ramírez
Secretario Obras Públicas
Gobernación San Pedro

GOBIERNO DEPARTAMENTAL SAN PEDRO	PLANTA DE UBICACION	LAMINA Nº: 1
PROYECTO: TINGLADO POLIDEPORTIVO		
COLEGIO NACIONAL GENERAL RESQUIN		
DISTRITO: GENERAL RESQUIN		

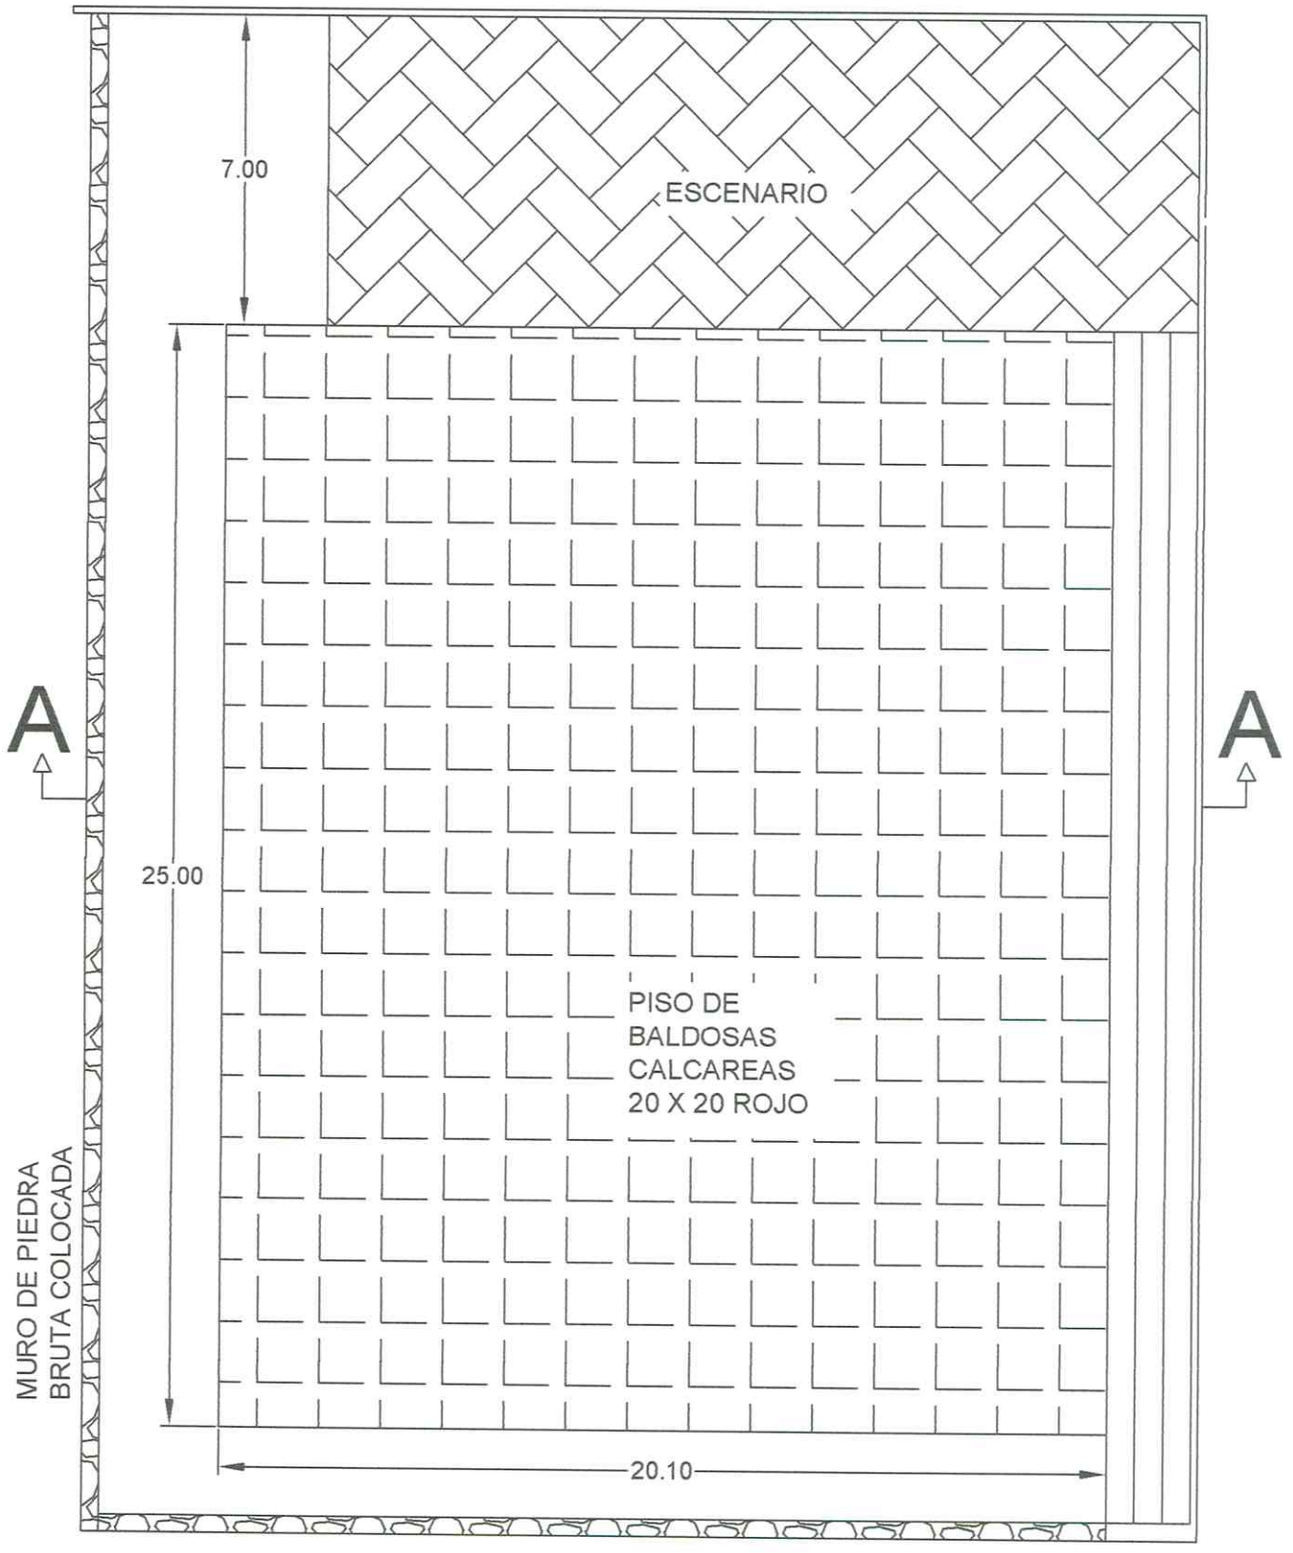

PLANTA

CORTE A - A

DIONISIO PANIAGUA GARCIA
Ingeniero Civil
Reg. MOPC Nº 3185

Néstor Ramírez
Secretario Obras Públicas
Gobernación San Pedro

GOBIERNO DEPARTAMENTAL SAN PEDRO	CONSTRUCCIONES EXISTENTES	LAMINA Nº: 2
PROYECTO: TINGLADO POLIDEPORTIVO		
COLEGIO NACIONAL GENERAL RESQUIN		
DISTRITO: GENERAL RESQUIN		

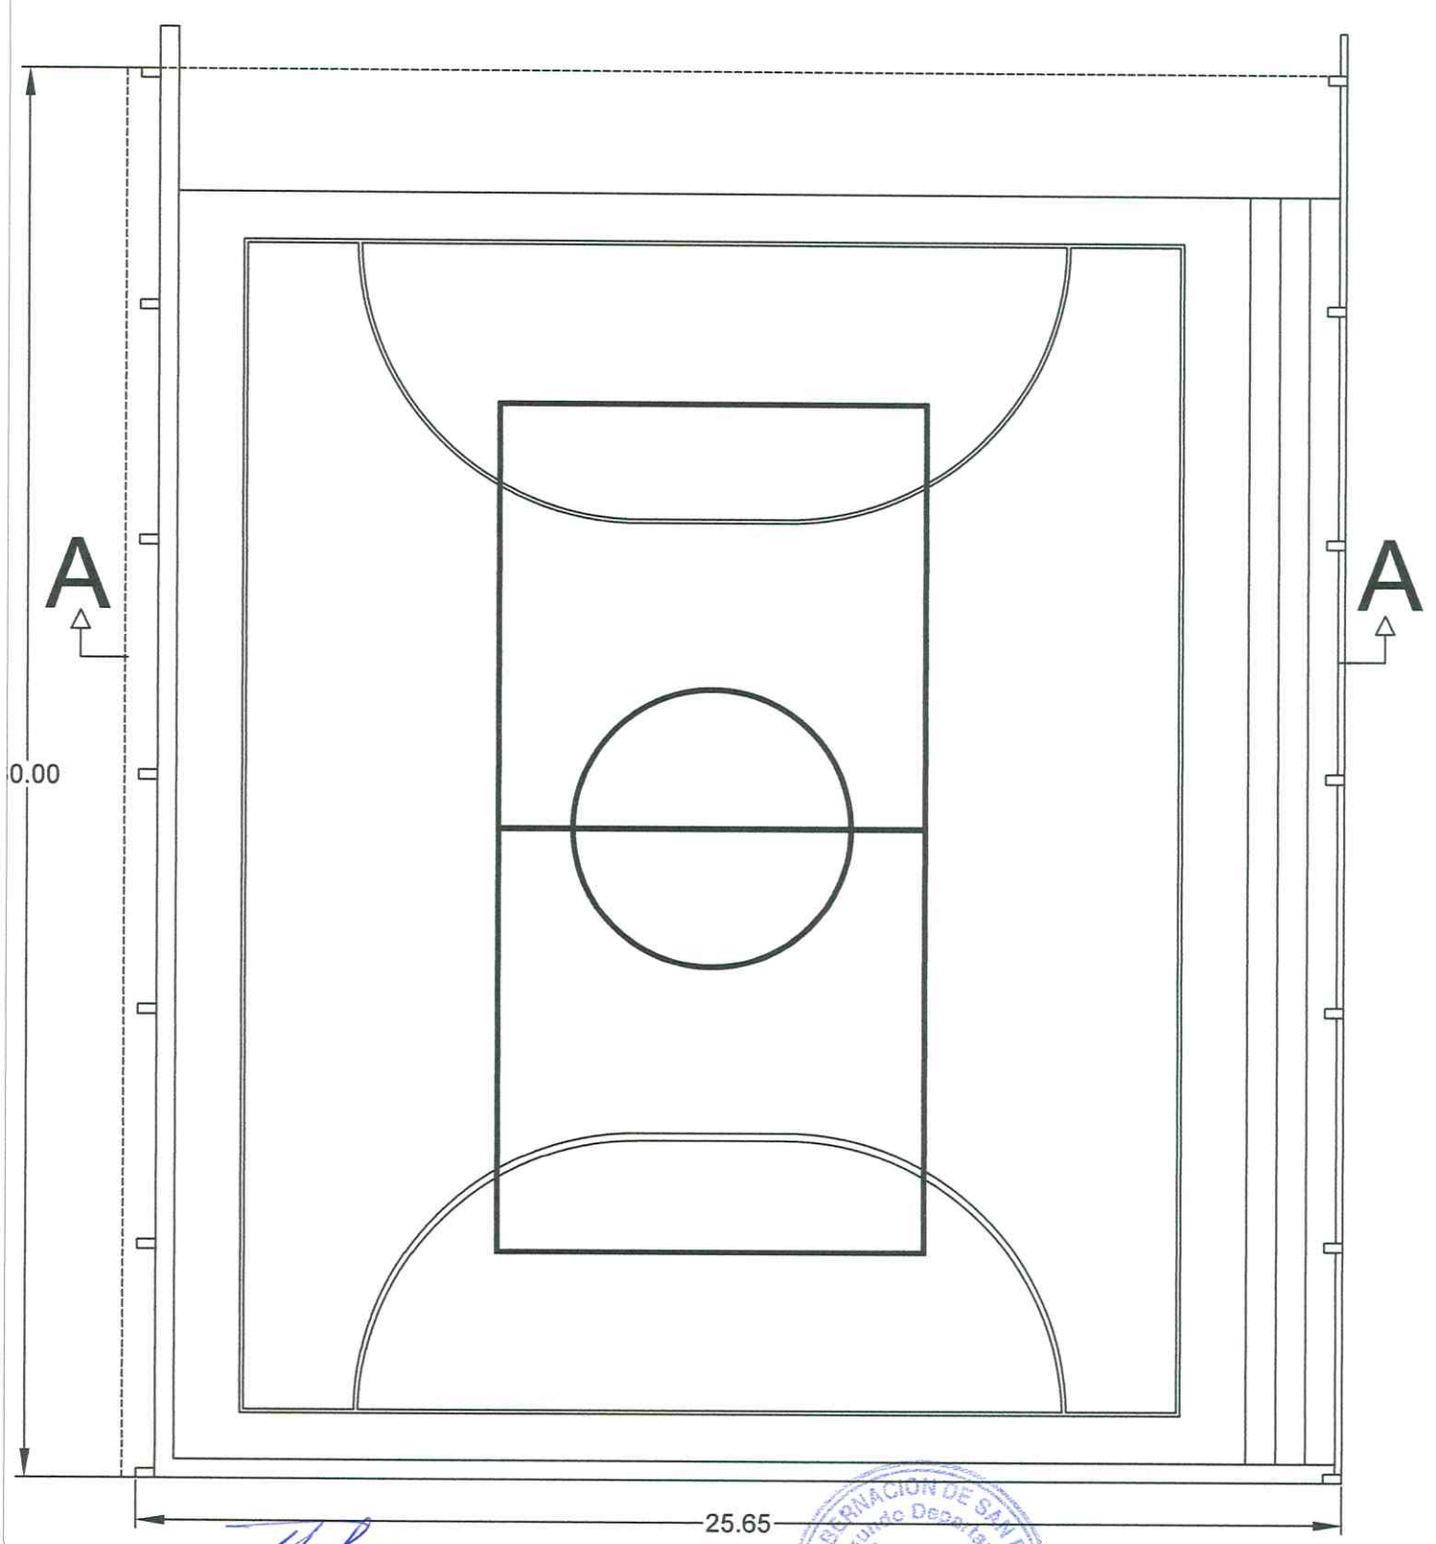

PLANTA ARQUITECTONICA

DIONISIO PANIAGUA GARCIA
Ingeniero Civil
Reg. MOPC Nº 3185

GOBERNACION DE SAN PEDRO
Segundo Departamento
Secretaría de Obras Públicas

Néstor Ramírez
Secretario Obras Públicas
Gobernación San Pedro

GOBIERNO DEPARTAMENTAL SAN PEDRO	PLANTA ARQUITECTONICA	LAMINA Nº: 3
PROYECTO: TINGLADO POLIDEPORTIVO		
COLEGIO NACIONAL GENERAL RESQUIN		
DISTRITO: GENERAL RESQUIN		

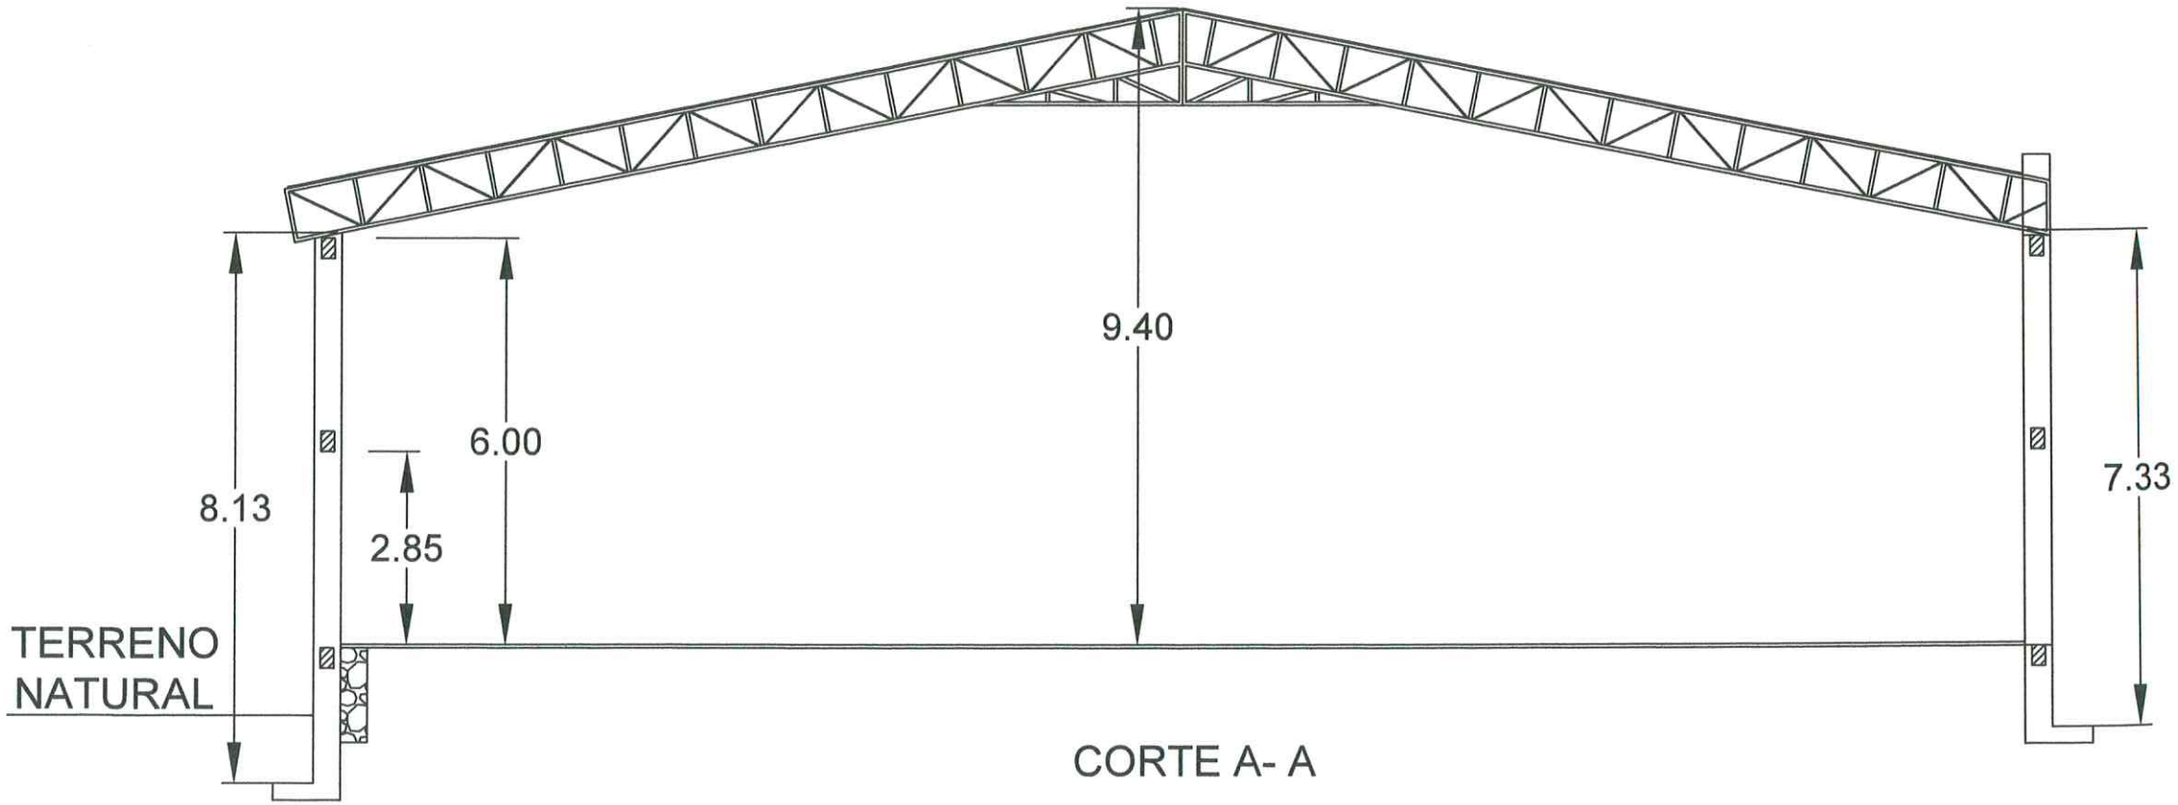

CORTE A- A

GOBIERNO DEPARTAMENTAL SAN PEDRO	PLANTA DE CORTE	LAMINA Nº: 4
PROYECTO: TINGLADO POLIDEPORTIVO		
COLEGIO NACIONAL GENERAL RESQUIN		
DISTRITO: GENERAL RESQUIN		

DIONISIO PANIAGUA GARCIA
Ingeniero Civil
Reg. MOPC Nº 3185

GOBERNACION DE SAN PEDRO
Segundo Departamento
Secretaría de Obras Públicas

Néstor Ramírez
Secretario Obras Públicas
Gobernación San Pedro