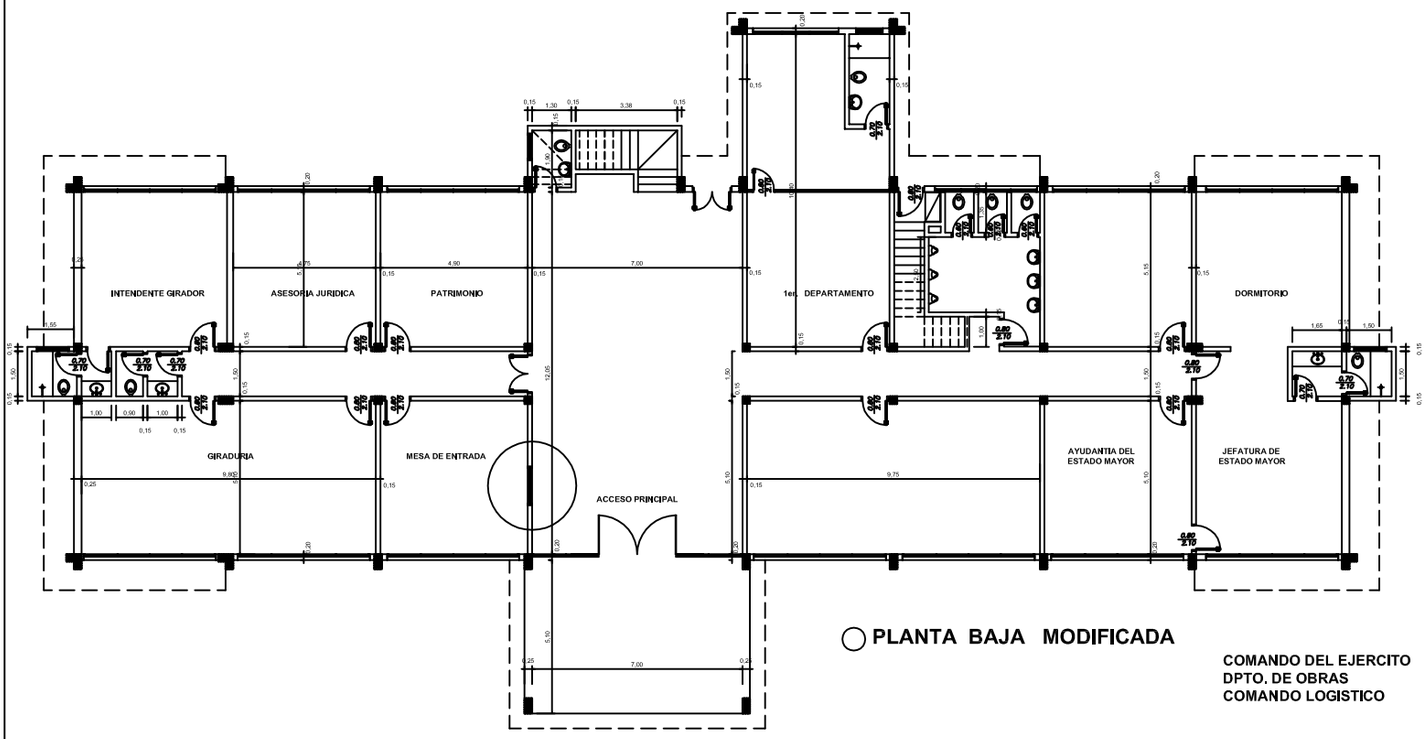

PLANTA BAJA MODIFICADA

COMANDO DEL EJERCITO
DPTO. DE OBRAS
COMANDO LOGISTICO