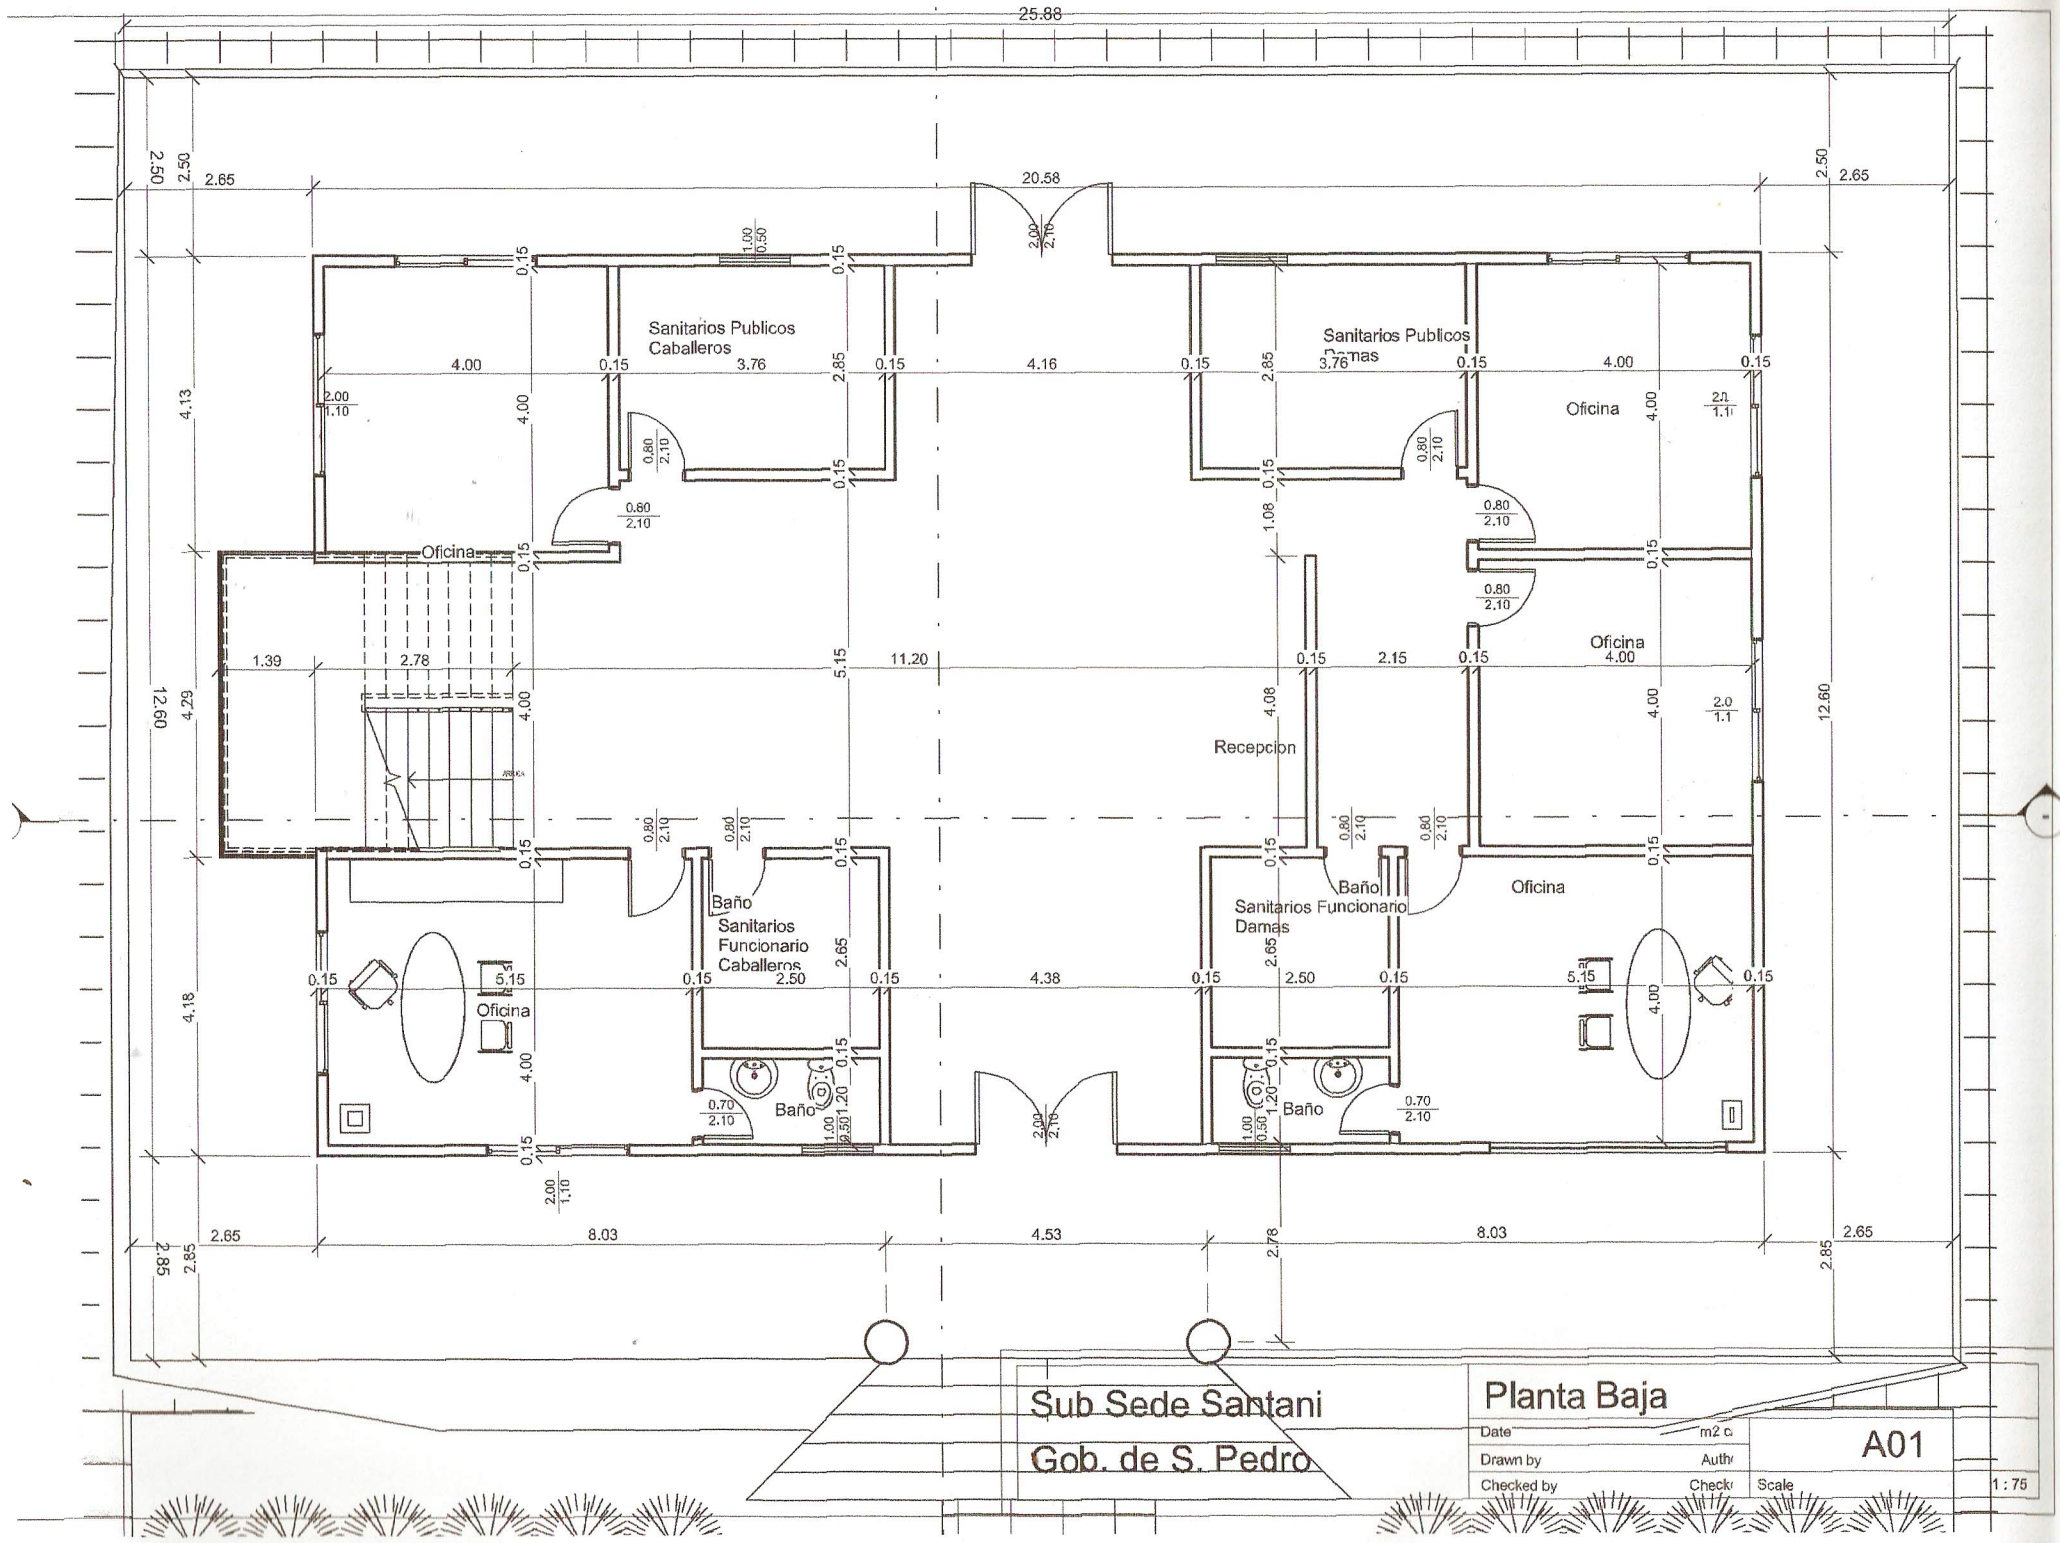
25.88
Sanitarios Publicos
Caballeros
Sanitarios Publicos
Damas
Oficina
Oficina
Oficina
Oficina
Oficina
Recepcion
Baño
Sanitarios
Funcionario
Caballeros
Baño
Sanitarios Funcionario
Damas
Baño
Baño
Sub Sede Santani
Gob. de S. Pedro
Planta Baja
Date
Drawn by
Checked by
A01
Scale
1 : 75

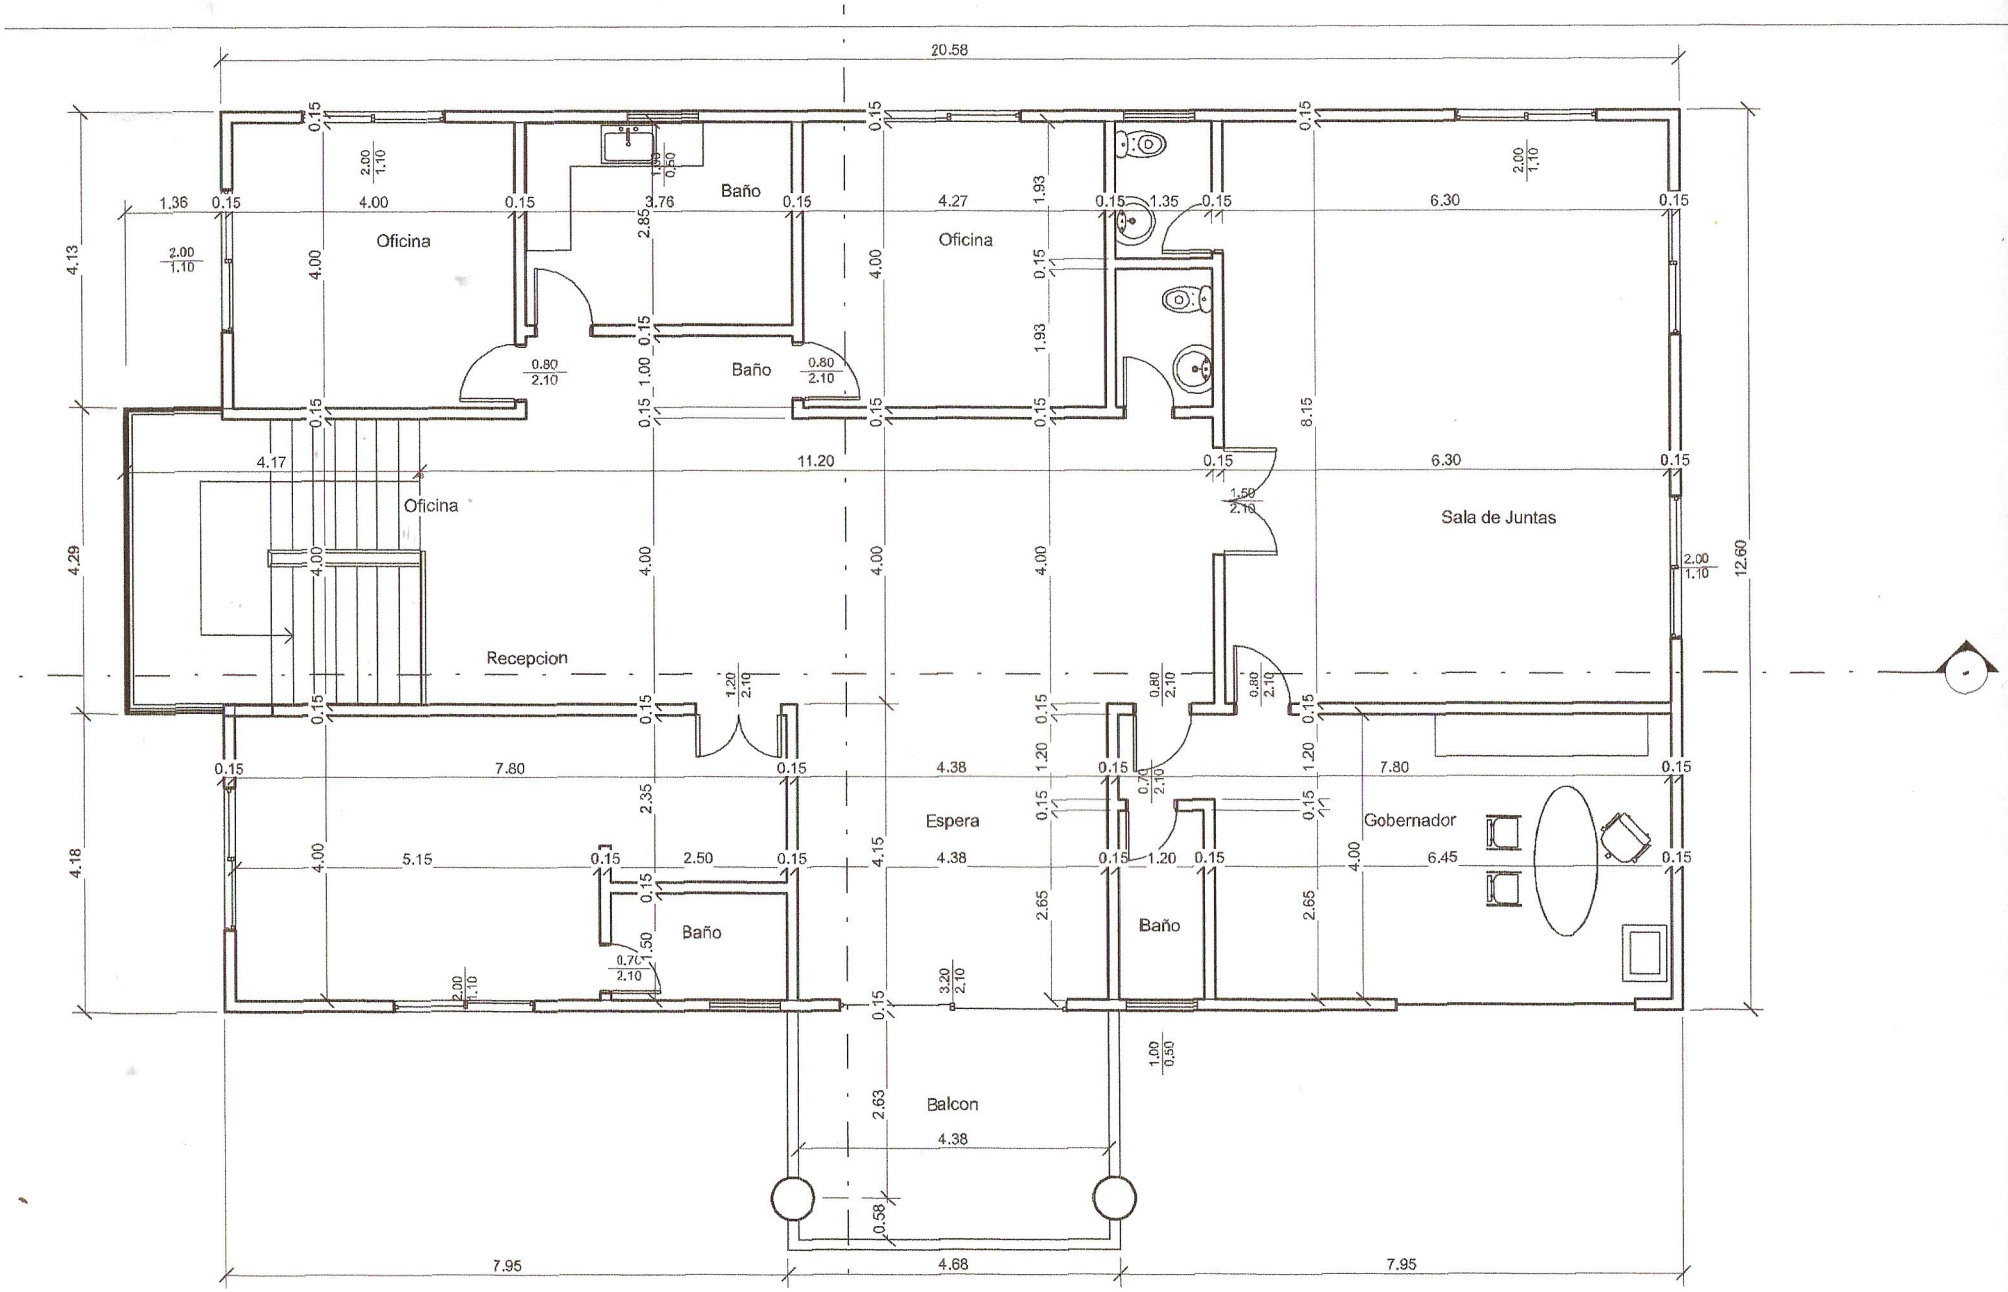

Sub Sede Santani Gob. de S. Pedro	Planta Alta		
	Date	m2 c/u	A02
	Drawn by	Author	
	Checked by	Checker	Scale 1 : 75

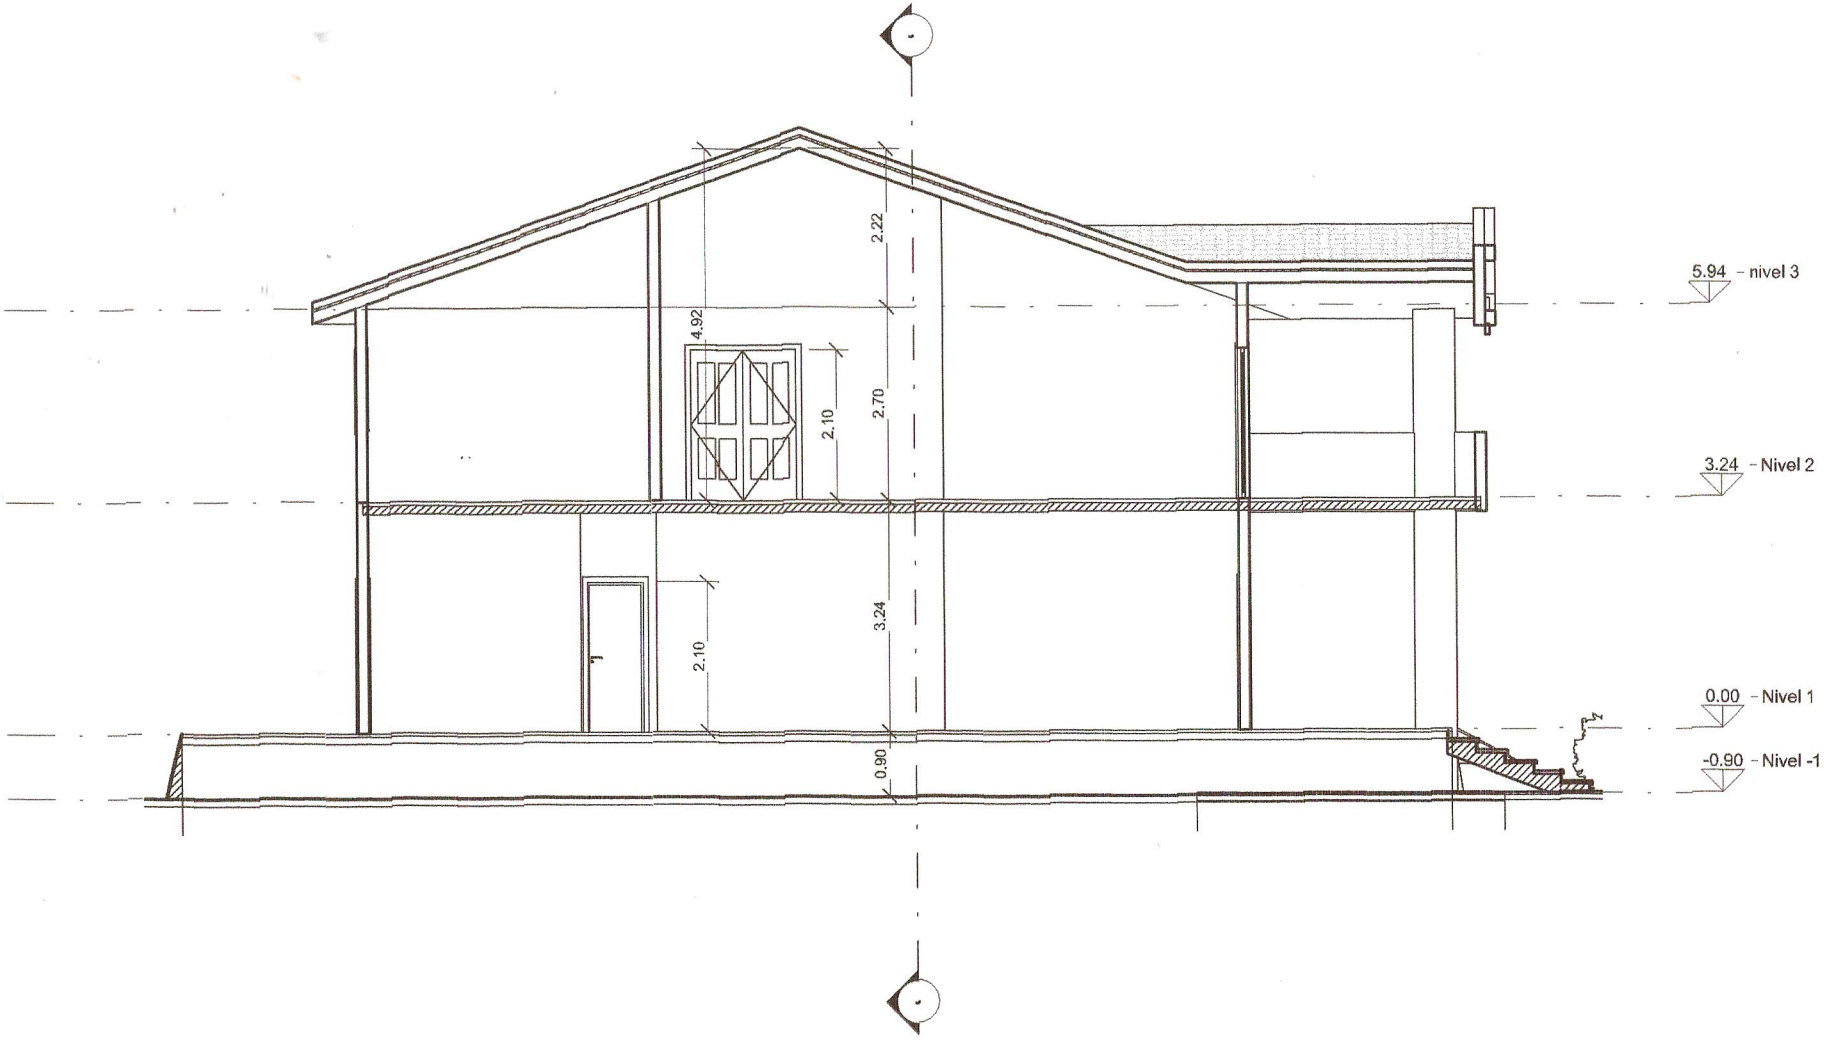

Sección 2

1 : 75

Sub Sede Santani Gob. de S. Pedro	Corte		
	Date	m2 c/u	A03
	Drawn by	Author	
	Checked by	Checker	Scale 1 : 75

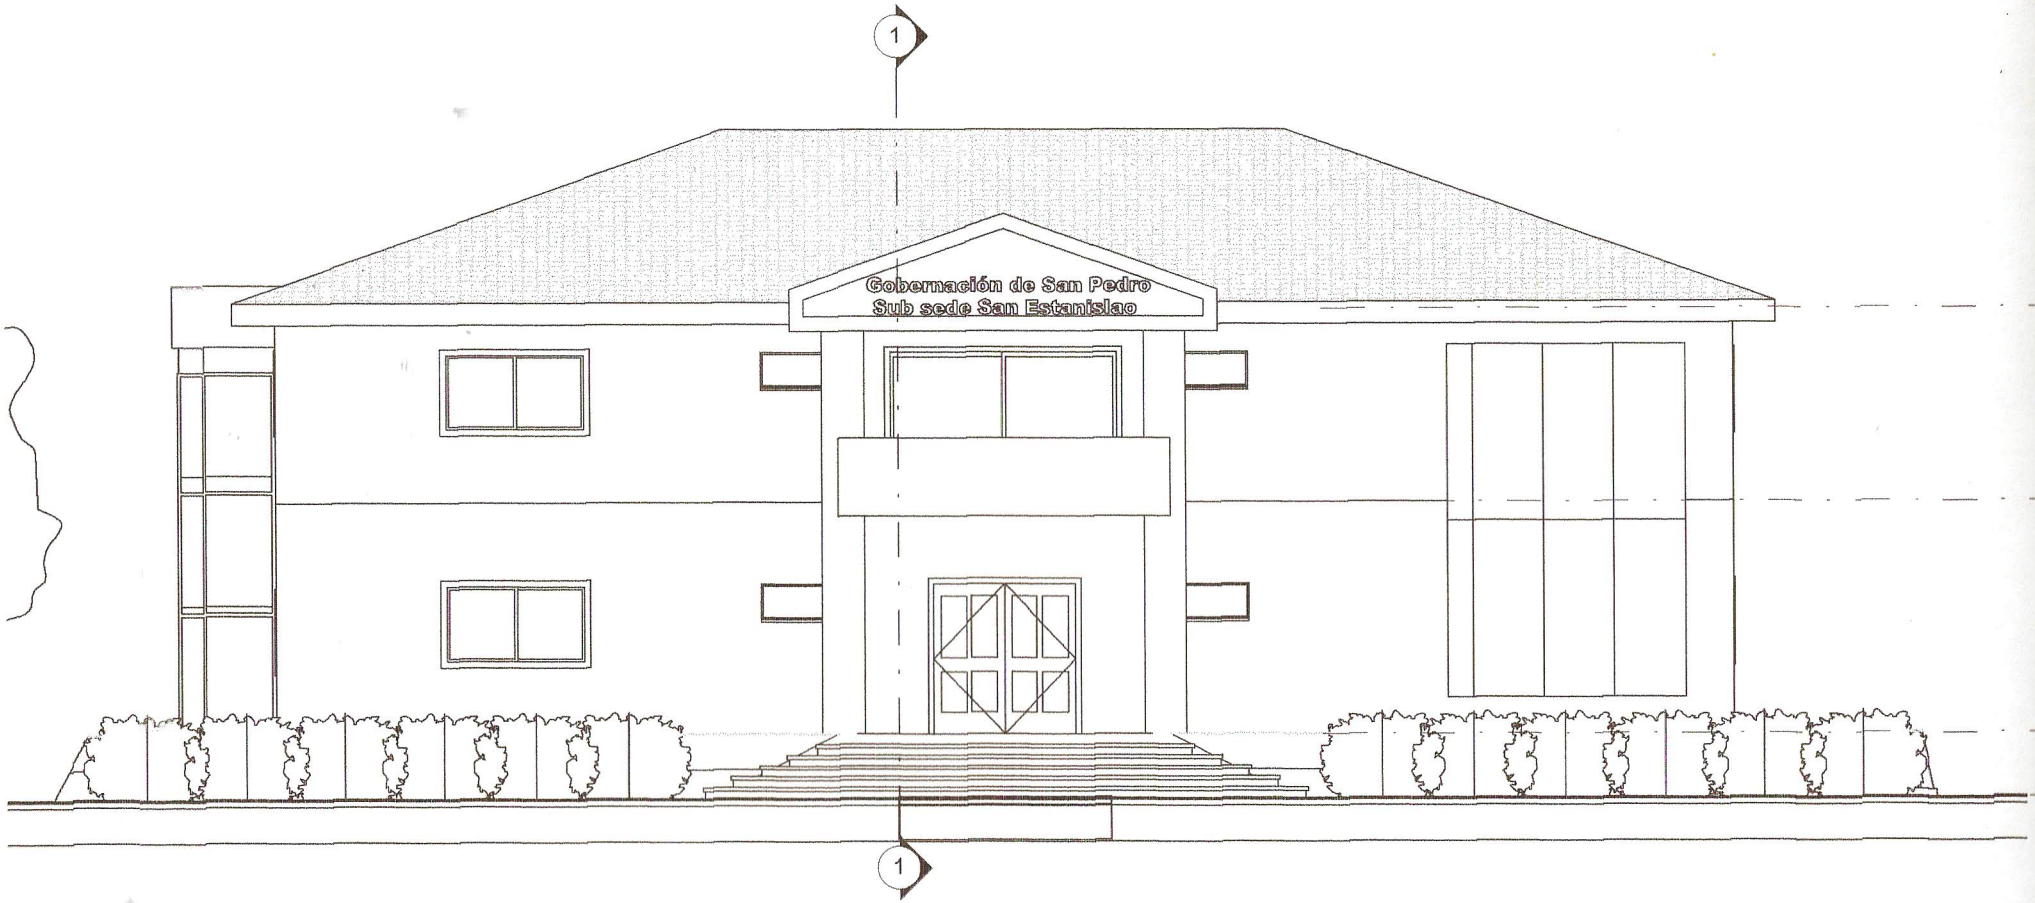

Sección 4
1 : 75

Sub Sede Santani Gob. de S. Pedro	Fachada		
	Date	m2 c/u	A04
	Drawn by	Author	
	Checked by	Checker	Scale 1 : 75