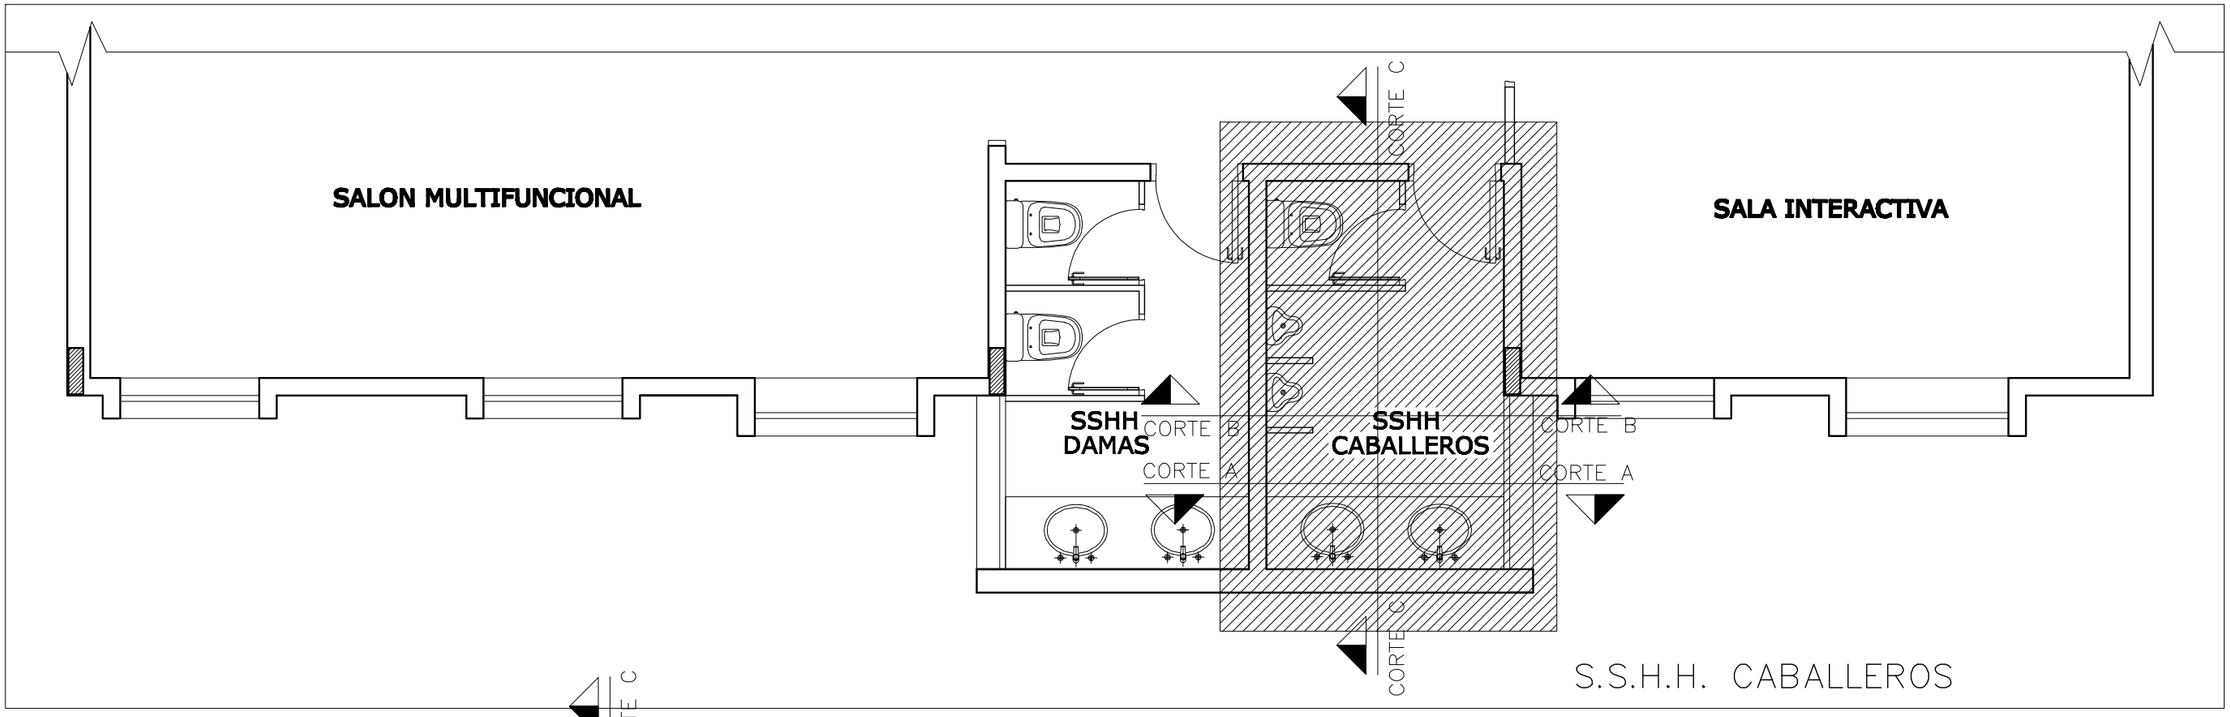

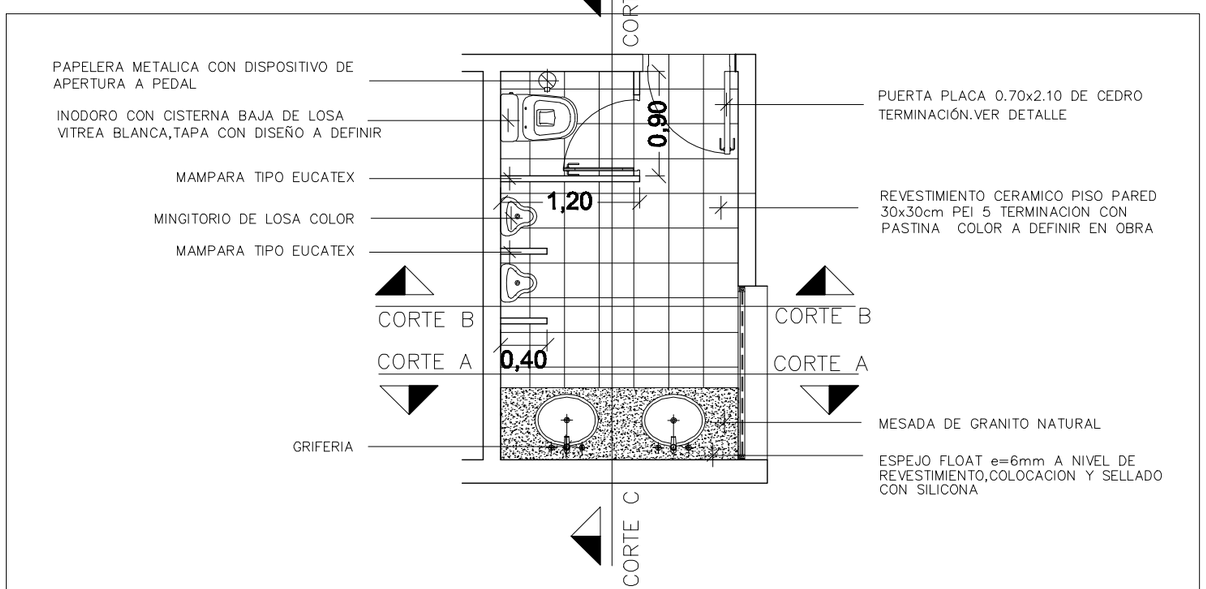

PLANTA EQUIPADA CABALLEROS

GUARDERIA — DETALLE DE SSHH CABALLERO

MINISTERIO PUBLICO
FISCALIA GENERAL DEL ESTADO
BLOQUE GUARDERIA

UBICACION:	ALBERDI ENTRE AVDA. YGATIMI Y JEJUI
PROPIETARIO:	MINISTERIO PUBLICO
DIRECCIÓN:	CHILE E/ AVDA YGATIMI Y JEJUI
PROFESIONAL:	DIRECCION DE OBRAS Y PROYECTOS — PAT.No: 15.542
DIRECCIÓN:	AVDA. YGATIMI E/ CHILE Y ALBERDI
CTA.CTE.CTRAL:	LOTE 1:10-0488-04 — LOTE 2:10-0488-27
SUP. TERRENO:	596.16 m2 — SUP.A CONSTRUIR: 520m2
SUP.A DEMOLER:	237 m2

ESCALA 1:20 — LAMINA Nº 30

Archivo CAD: PCM_GUARDIA SSHH CABALLEROS

PROFESIONAL — PROPIETARIO