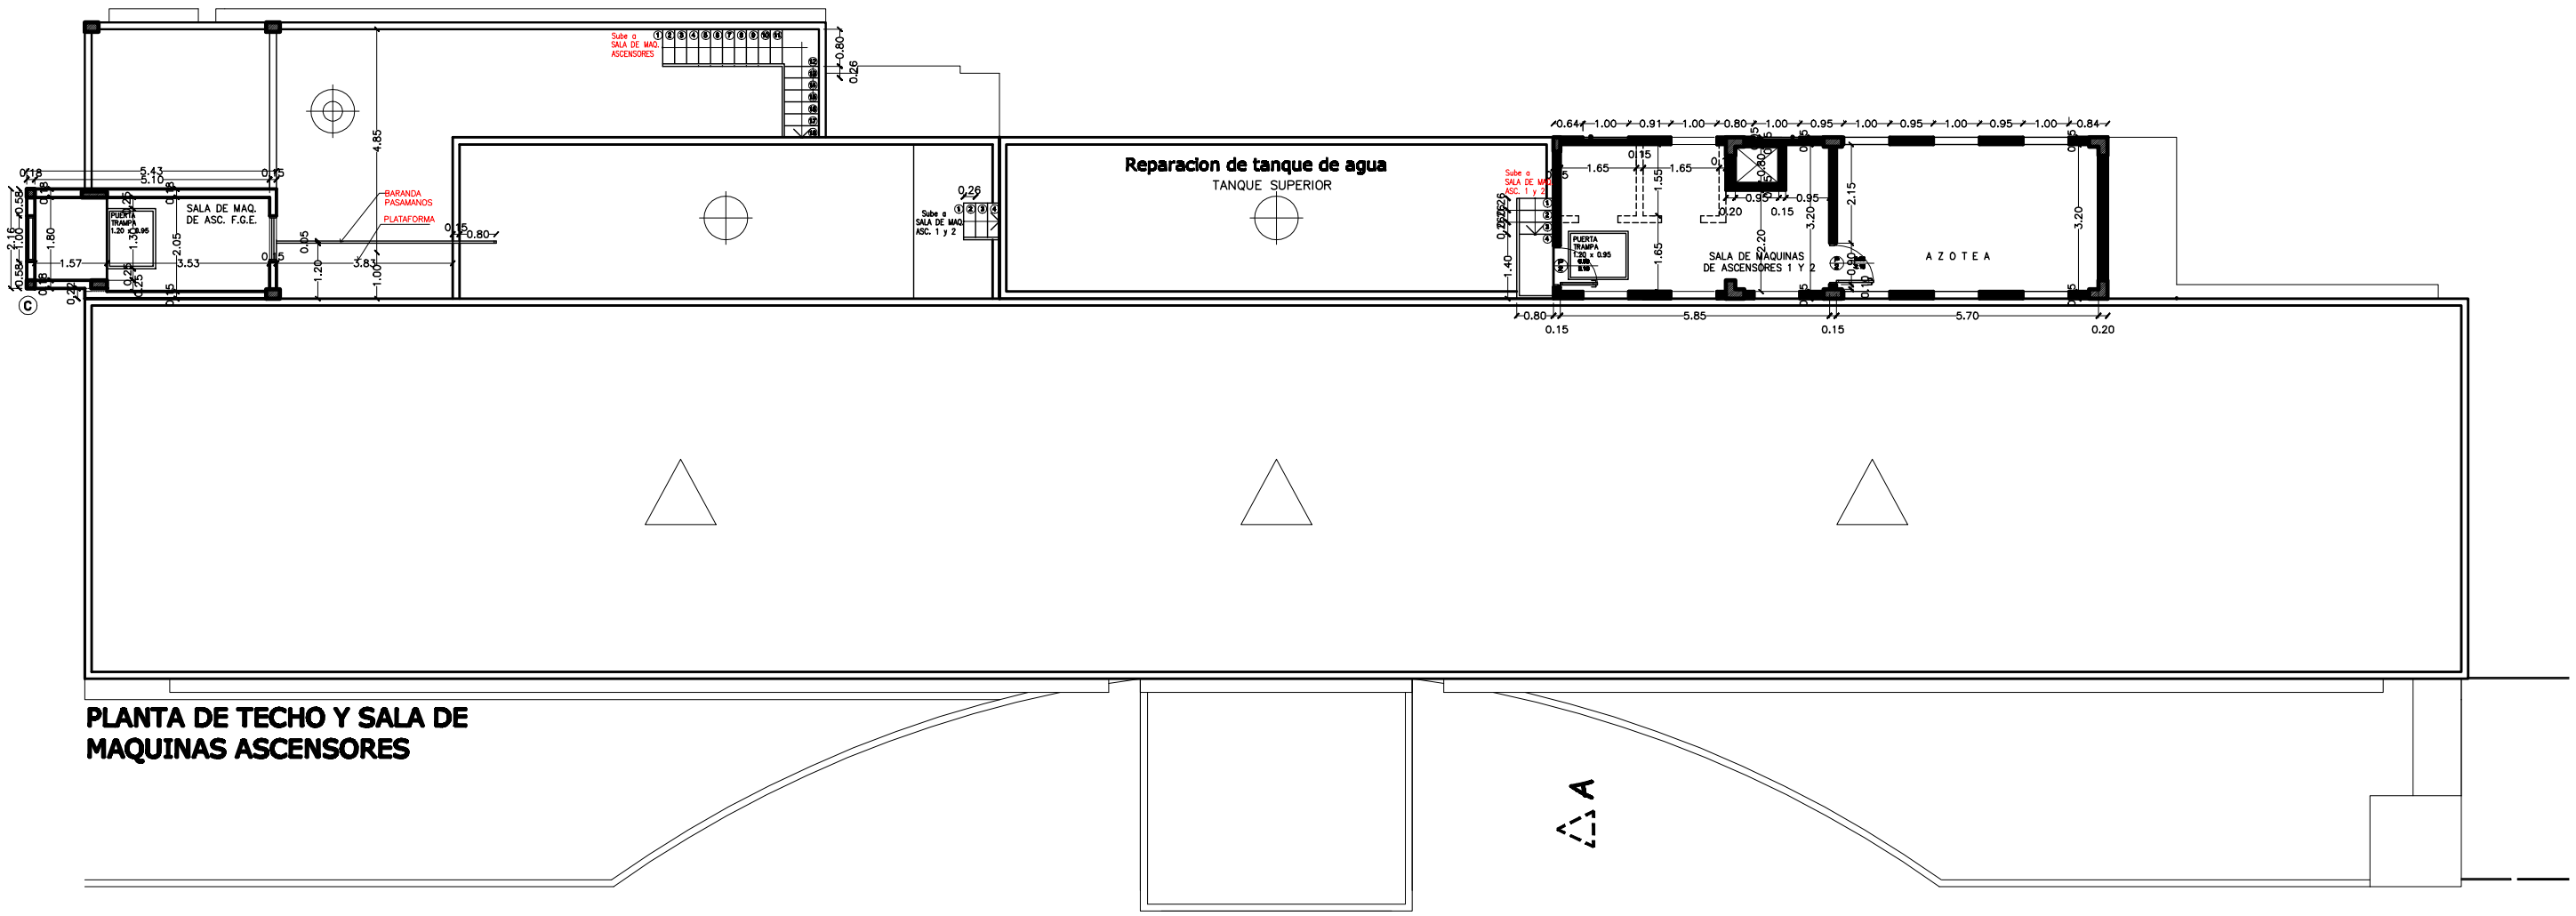

PLANTA DE TECHO Y SALA DE MAQUINAS ASCENSORES

MINISTERIO PUBLICO

BLOQUE 1–PLANTA TECHO Y SALA DE MAQUINAS

DIRECCIÓN DE OBRAS Y PROYECTOS