MUNICIPALIDAD DE CAPIATA

DIRECCION DE INFRAESTRUCTURA PUBLICA Y SERVICIOS

DISEÑO DE DRENAJE

CALLE SIN NOMBRE, MUNICIPIO B° BALNEARIO

DETALLES CONSTRUCTIVOS FECHA : 2016	Lamina N° DC - 01	Escala 1/2000

PLANTA de UBICACION

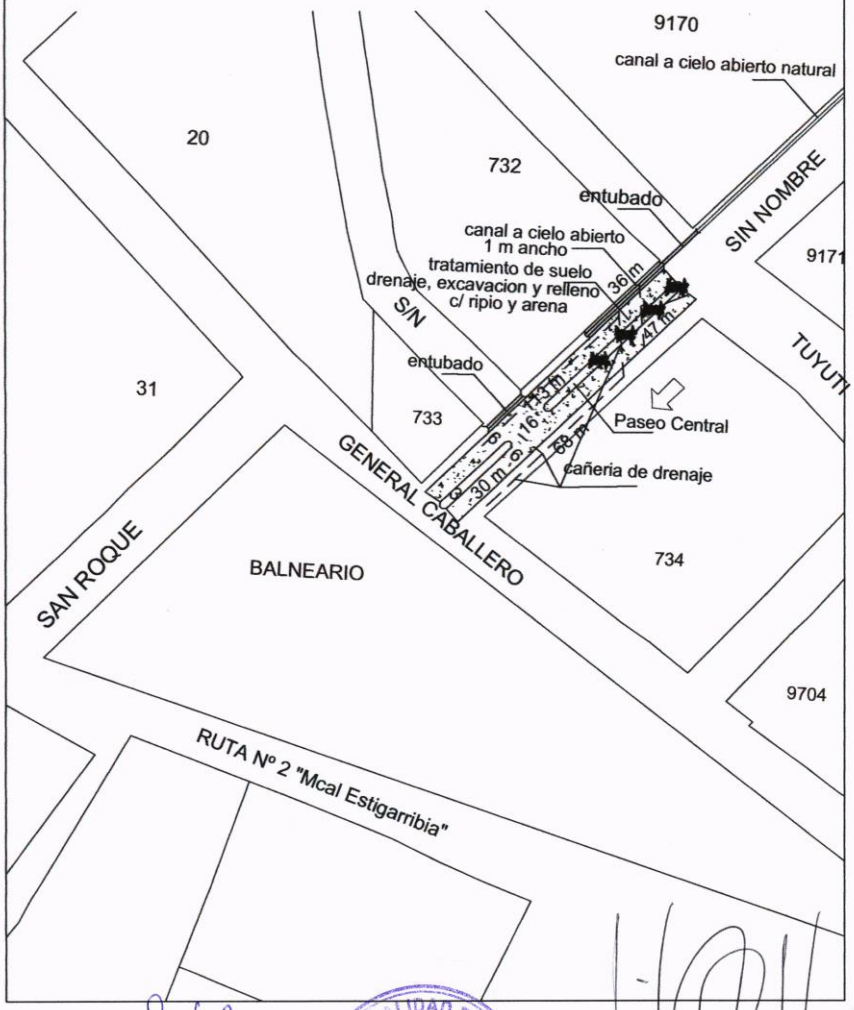

Jenny Rocío Dávalos
Lic. en Ciencias Geográficas
Reg. M.O.P.C. Nº 285
Mat. C.S.J. Nº 2819

MUNICIPALIDAD DE CAPIATA
INFRAESTRUCTURA PUBLICA Y SERVICIOS

ING. MANUEL A. DUARTE
Director Infraestructura Pública y Servicios
Municipalidad de Capiatá

Jenny Rocio Daualos
Lic. en Ciencias Geográficas
Reg. M.O.P.C. Nº 285
Mat. C.S.J. Nº 2819

MUNICIPALIDAD DE CAPIATA · INFRAESTRUCTURA PUBLICA Y SERVICIOS ·

PERFIL LONGITUDINAL
ESCALA HORIZONTAL: 1/1400
ESCALA VERTICAL: 1/140

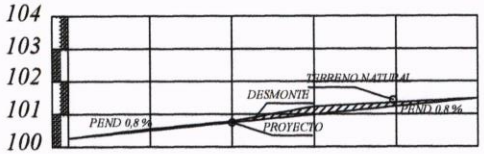

PROGRESIVA	00+000	25.00	00+025	25.00	00+050	25.00	00+075	25.00	00+100	13.00	00+113
RAZANTE DEL TERRENO	100,93		100,65		100,85		101,22		101,31		101,30
RAZANTE DEL PROYECTO	100,80		100,60		100,80		101,00		101,20		101,00

PLANIMETRIA

OBRA: PAVIMENTO TIPO EMPEDRADO	LUGAR: MUNICIPIO	DISTRITO: CAPIATA	2016	NM
MUNICIPALIDAD DE CAPIATA	TRAMO : 732, 733 y 734 BARRIO: SAN ROQUE	DEPTO DE INFRAESTRUCTURA PUBLICA Y SERVICIOS		

MUNICIPALIDAD DE CAPIATA

DIRECCION DE INFRAESTRUCTURA PUBLICA Y SERVICIOS

DISEÑO DE CANAL A CIELO ABIERTO

TRAMO: CALLE SIN NOMBRE - B° SAN ROQUE

DETALLES CONSTRUCTIVOS	Lamina N° DC - 01	Escala 1/30
FECHA : 2.016		

CORTE

CANAL DE MAMPOSTERIA DE PIEDRA

LONG. = 36 m.

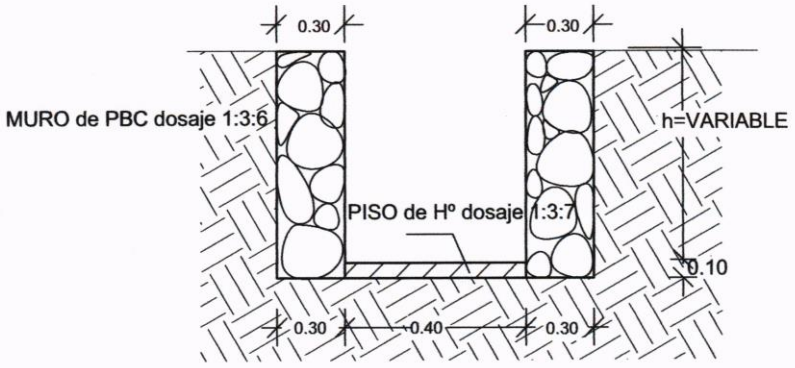

Jenny Rocío Dávalos
Lic. en Ciencias Geográficas
Reg. M.O.P.C. Nº 285
Mat. C.S.J. Nº 2819

MUNICIPALIDAD DE CAPIATA
INFRAESTRUCTURA PUBLICA Y SERVICIOS

ING. MANOLO A. DUARTE
Director Infraestructura Pública y Servicios
Municipalidad de Capiatá

MUNICIPALIDAD DE CAPIATA

DIRECCION DE INFRAESTRUCTURA PUBLICA Y SERVICIOS

DISEÑO DE DRENAJE

CALLE SIN NOMBRE, B° SAN ROQUE

DETALLES CONSTRUCTIVOS	Lamina N° DC - 01	Escala 1/50
FECHA : 2.016		

CORTE TRANSVERSAL

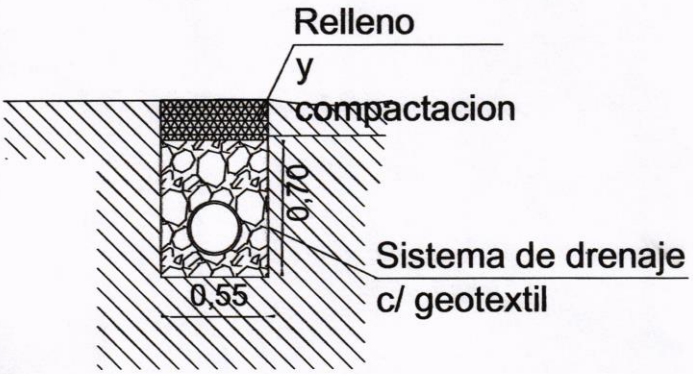

CORTE A - A

Jenny Rocío Dávalos
Lic. en Ciencias Geográficas
Reg. M.O.P.C. Nº 285
Mat. C.S.J. Nº 2819

MUNICIPALIDAD DE CAPIATA
INFRAESTRUCTURA PUBLICA Y SERVICIOS

ING. MANOLO A. DUARTE
Director Infraestructura Pública y Servicios
Municipalidad de Capiatá

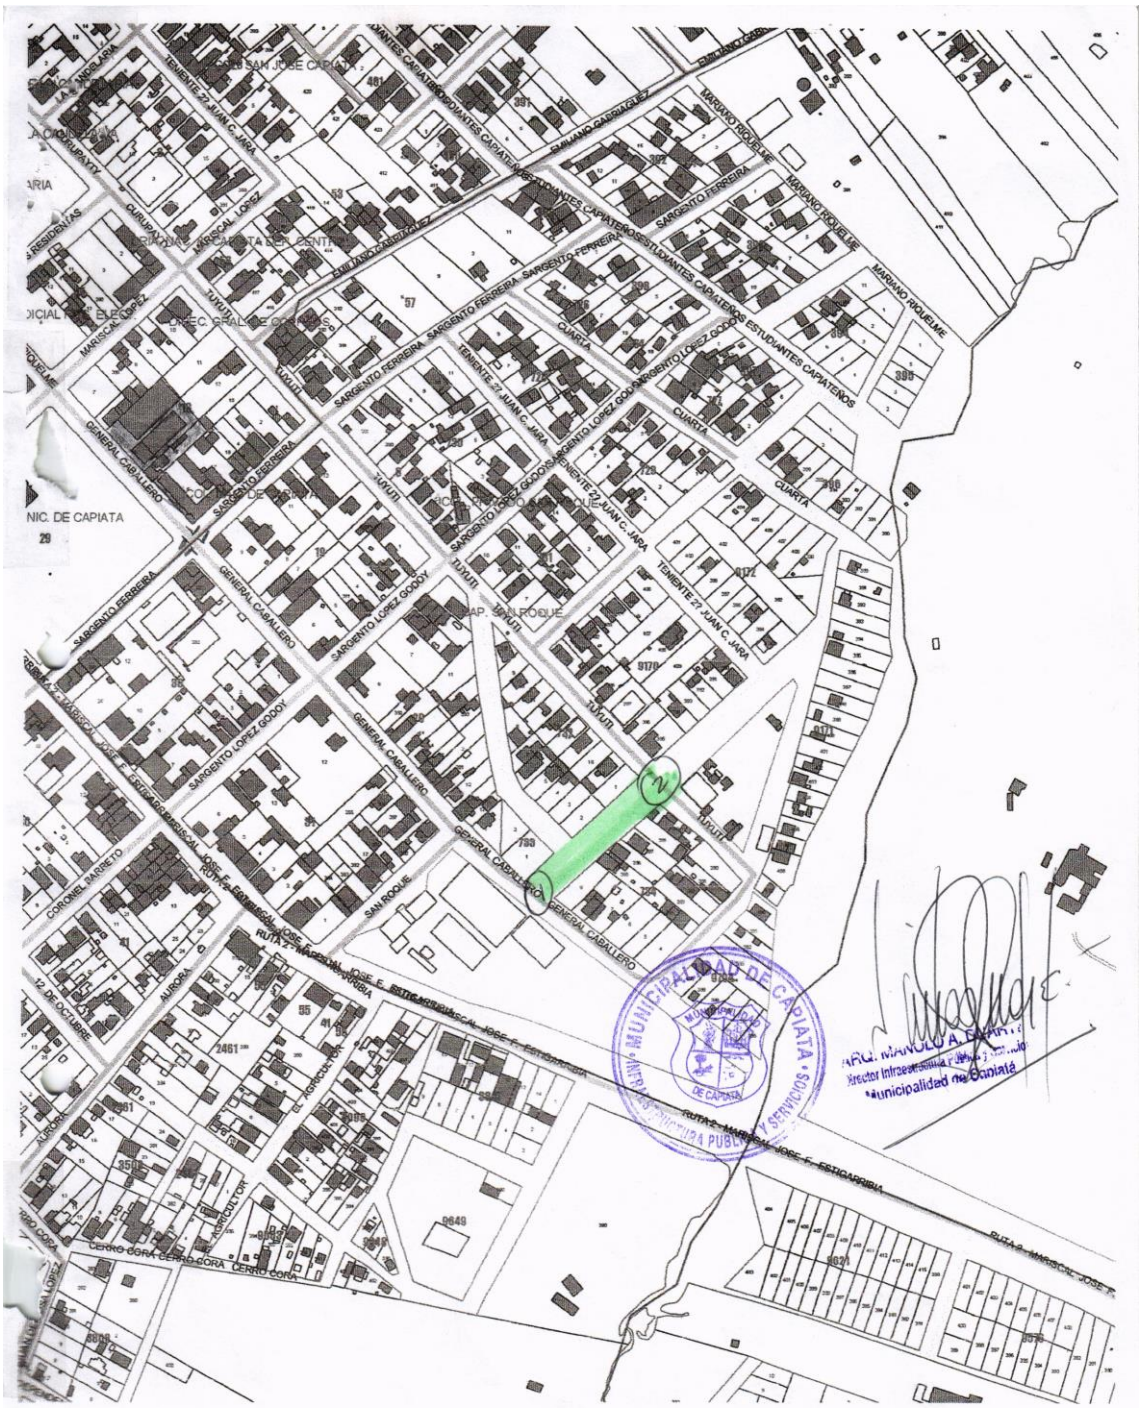

COORDENADAS UTM

Punto	X	Y
1	456006	7.195.424
2	456092	7.195.507