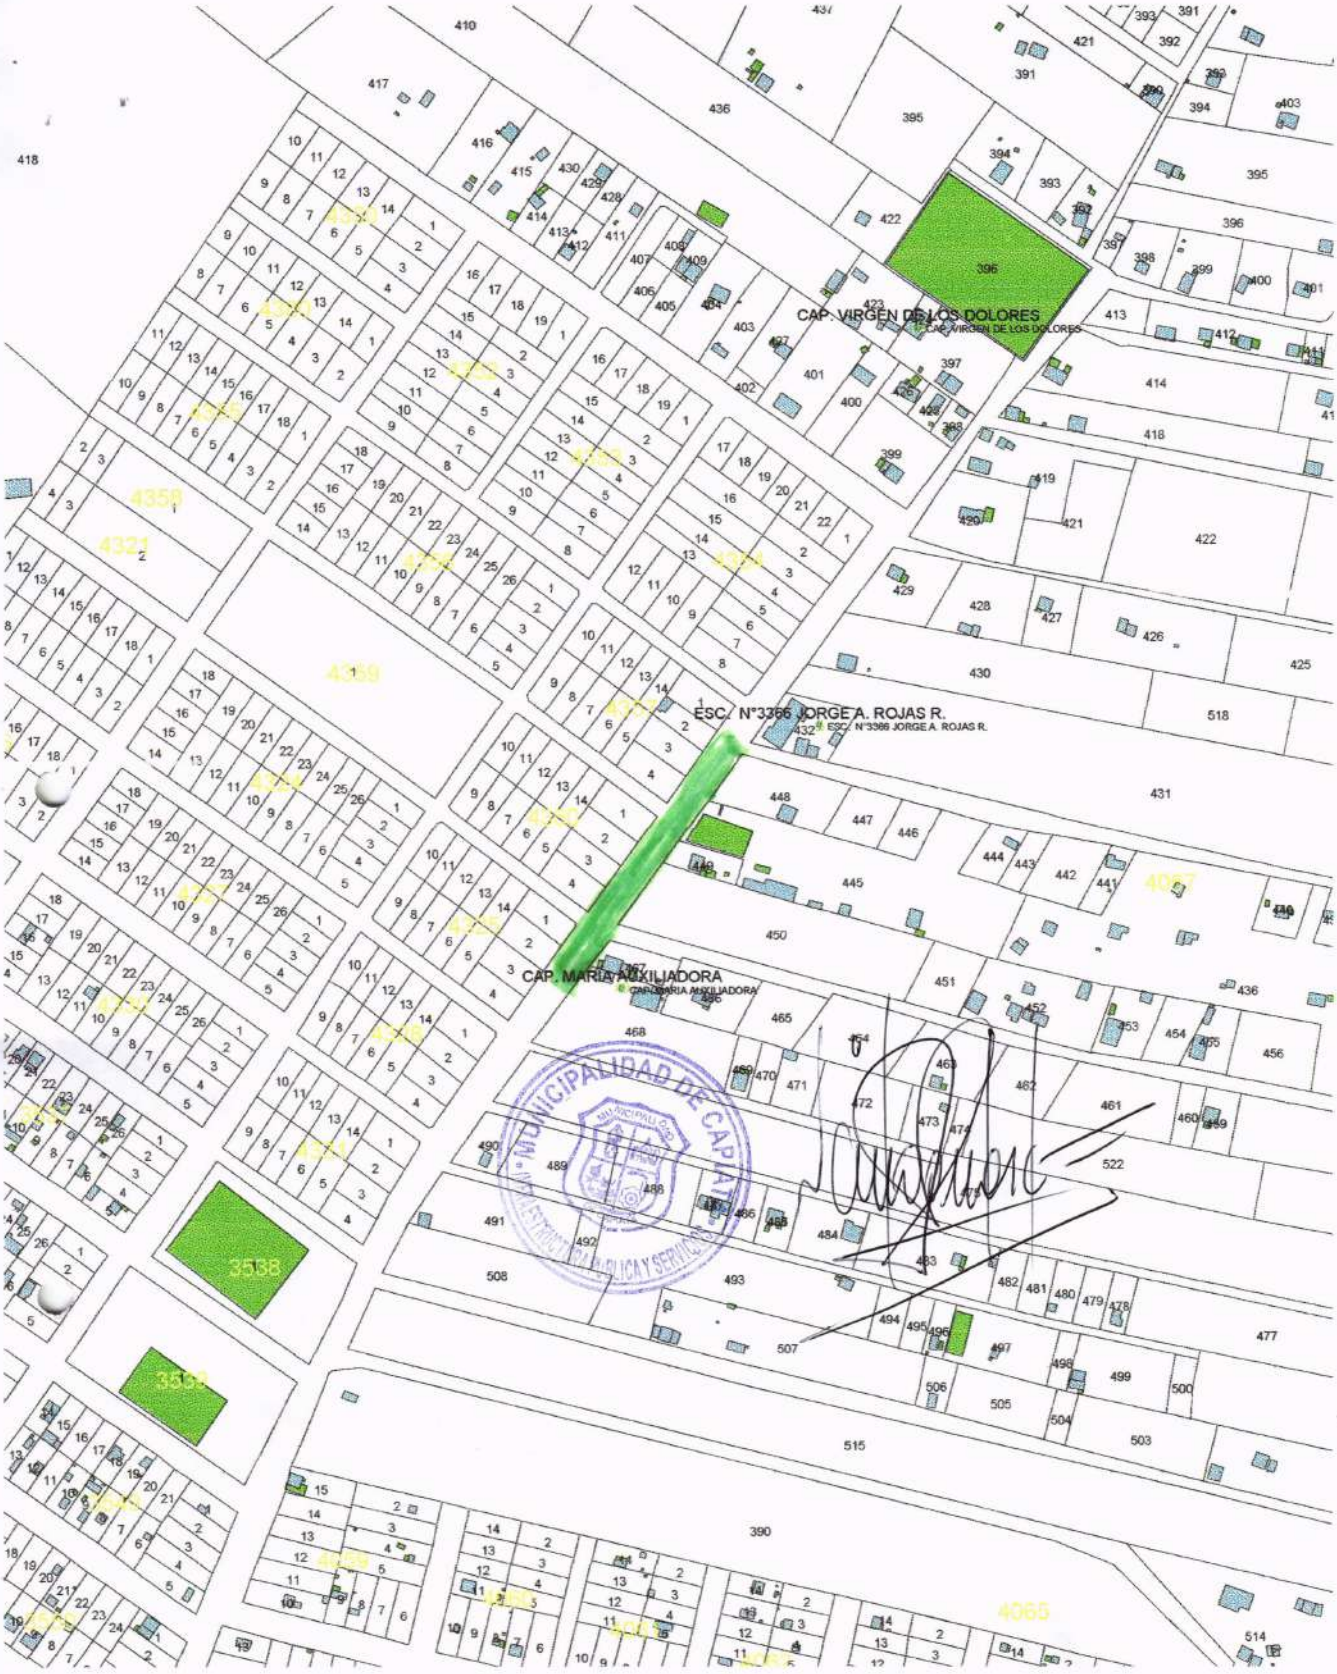
CAP. VIRGEN DE LOS DOLORES
CAP. VIRGEN DE LOS DOLORES
ESC. N°3366 JORGE A. ROJAS R.
ESC. N°3366 JORGE A. ROJAS R.
CAP. MARIA AUXILIADORA
CAPILLA MARIA AUXILIADORA
MUNICIPALIDAD DE CAPIATA

Exp. 10678 / 2017 Com. Fom. Urb. La Esperanza

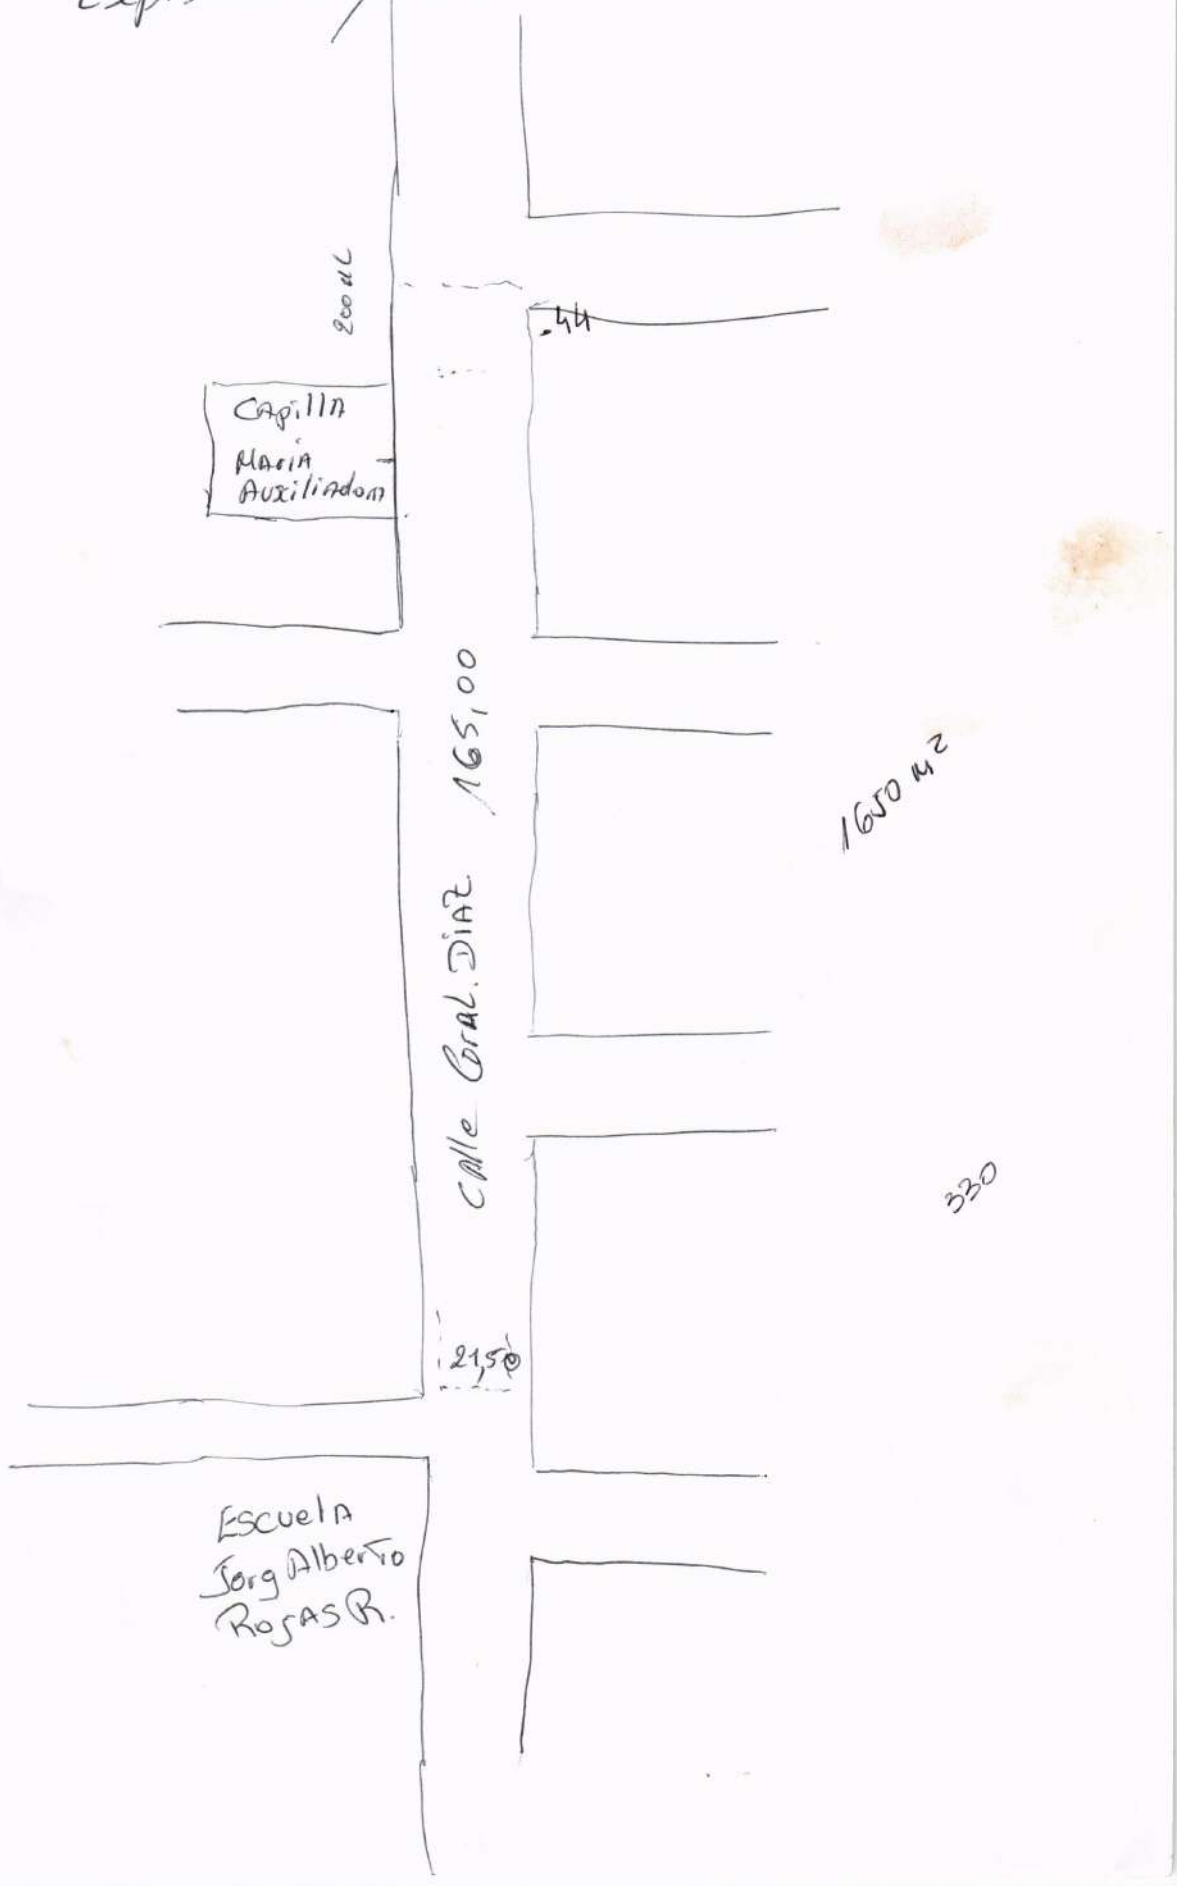

PERFIL LONGITUDINAL
ESCALA HORIZONTAL: 1/1300
ESCALA VERTICAL: 1/0130

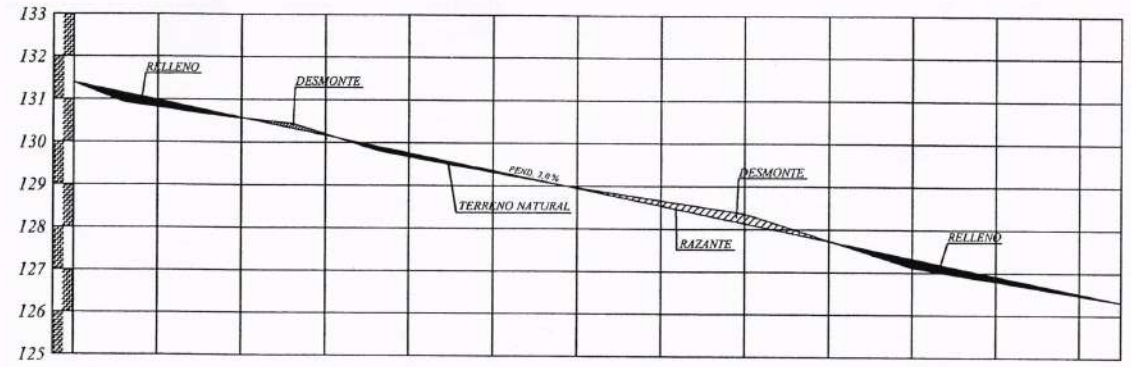

PROGRESIVA	00+000	00+020	00+040	00+060	00+080	00+100	00+120	00+140	00+160	00+180	00+200	00+220	00+240	00+250
	20.00	20.00	20.00	20.00	20.00	20.00	20.00	20.00	20.00	20.00	20.00	20.00	10	
RAZANTE DEL TERRENO	131,39	130,81	130,57	130,17	129,68	129,32	128,96	128,66	128,36	127,74	127,11	126,79	126,47	126,30
RAZANTE DEL PROYECTO	131,39	130,99	130,58	130,20	129,76	129,36	128,94	128,54	128,14	127,74	127,32	126,91	126,51	126,30

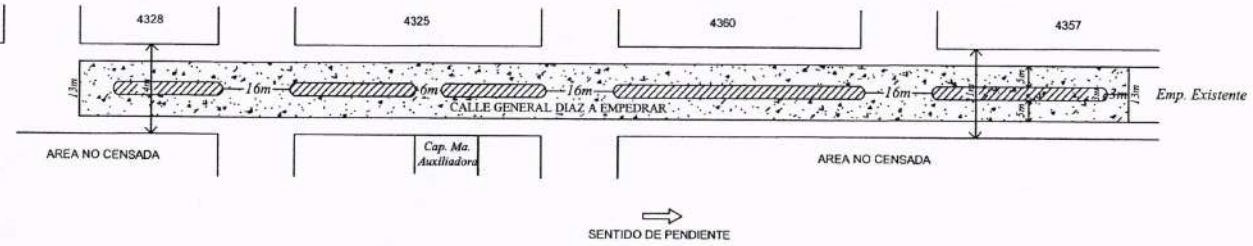

OBRA: PAVIMENTO TIPO EMPEDRADO MUNICIPALIDAD DE CAPIATA	LUGAR: CÑIA 18 LOMA BARRERO TRAMO : 4328, 4325, 4360, 4357, AREA NO CENSADA BARRIO: DON LUIS	DISTRITO: CAPIATA DEPTO DE INFRESTRUCTURA PUBLICA Y SERVICIOS	2018	NM

MUNICIPALIDAD DE CAPIATA

DIRECCION DE INFRAESTRUCTURA PUBLICA Y SERVICIOS

DISEÑO DE PERFIL TRANSVERSAL

TRAMO: CALLE GENERAL DIAZ,CÑIA 18 LOMA BARRERO, Bº DON LUIS

DETALLES CONSTRUCTIVOS	Lamina N° DC - 01	Escala 1/50
FECHA : ENERO 2018		

CORTE TRANSVERSAL

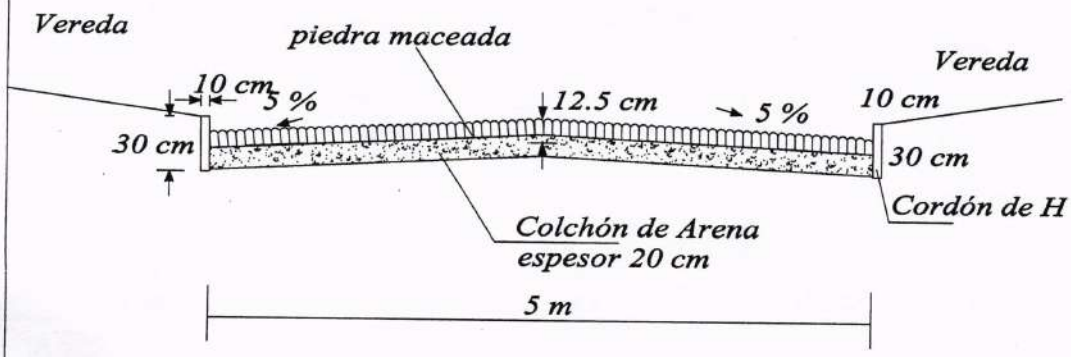

MUNICIPALIDAD DE CAPIATA

MARCO C.A. DUARTE

Infraestructura Pública y Servicios

Municipalidad de Capiatá