PLANTA ACTUAL

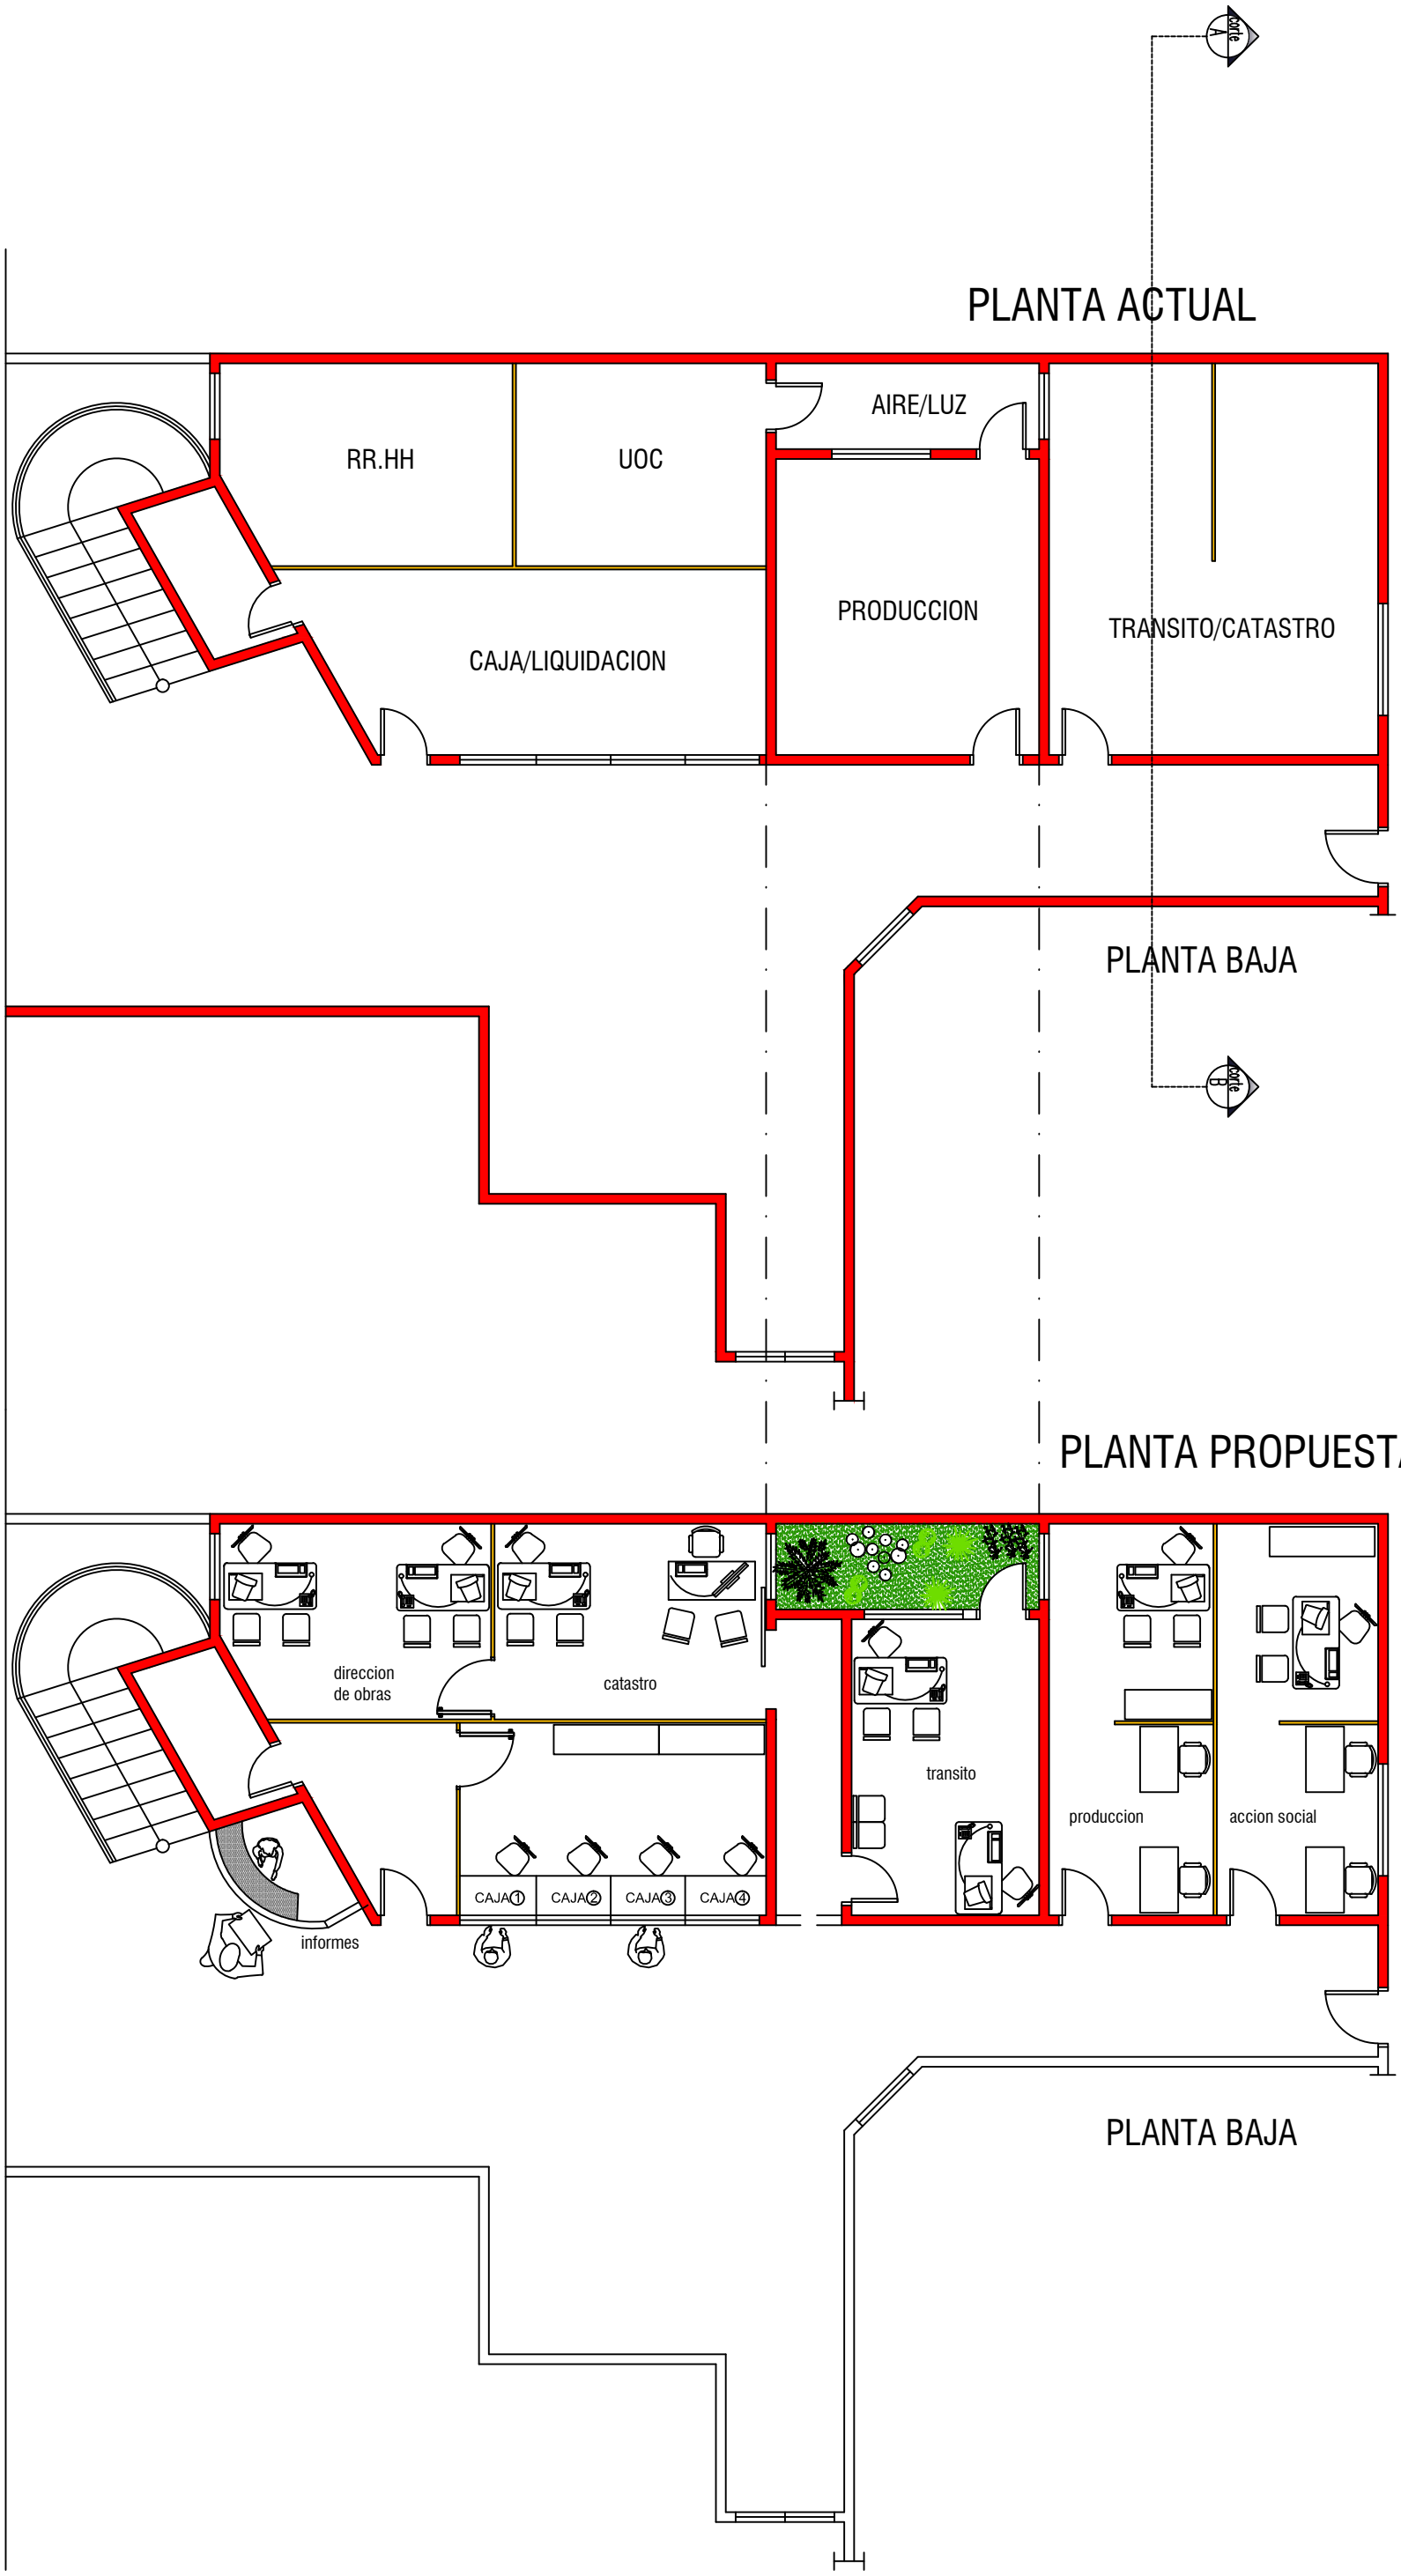

PLANTA PROPUESTA