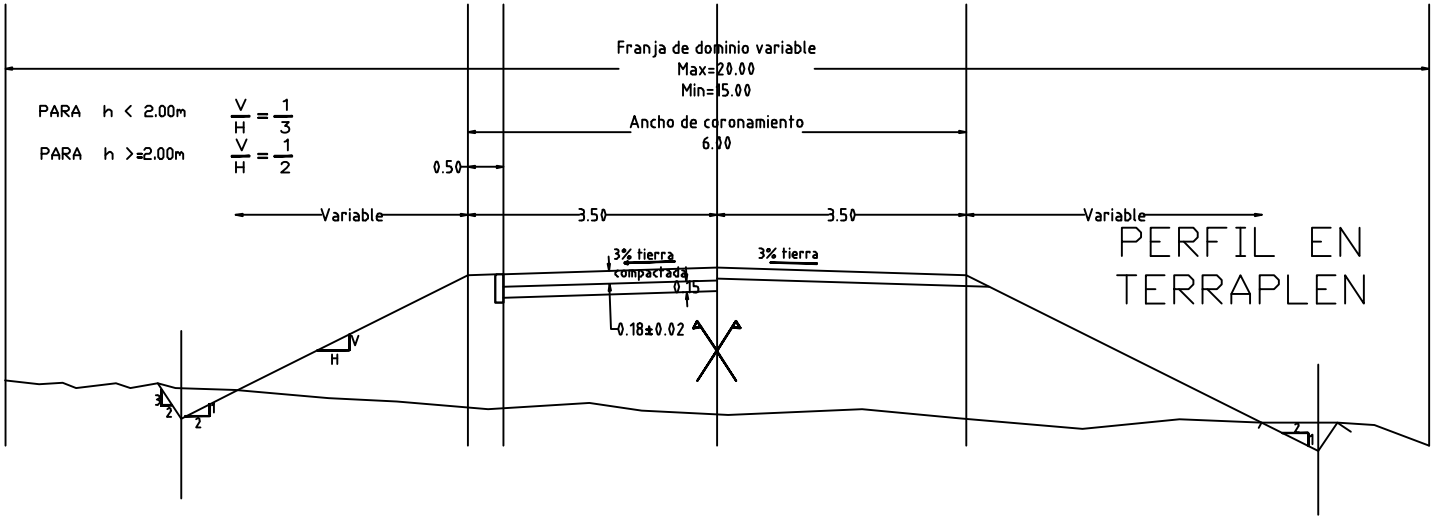

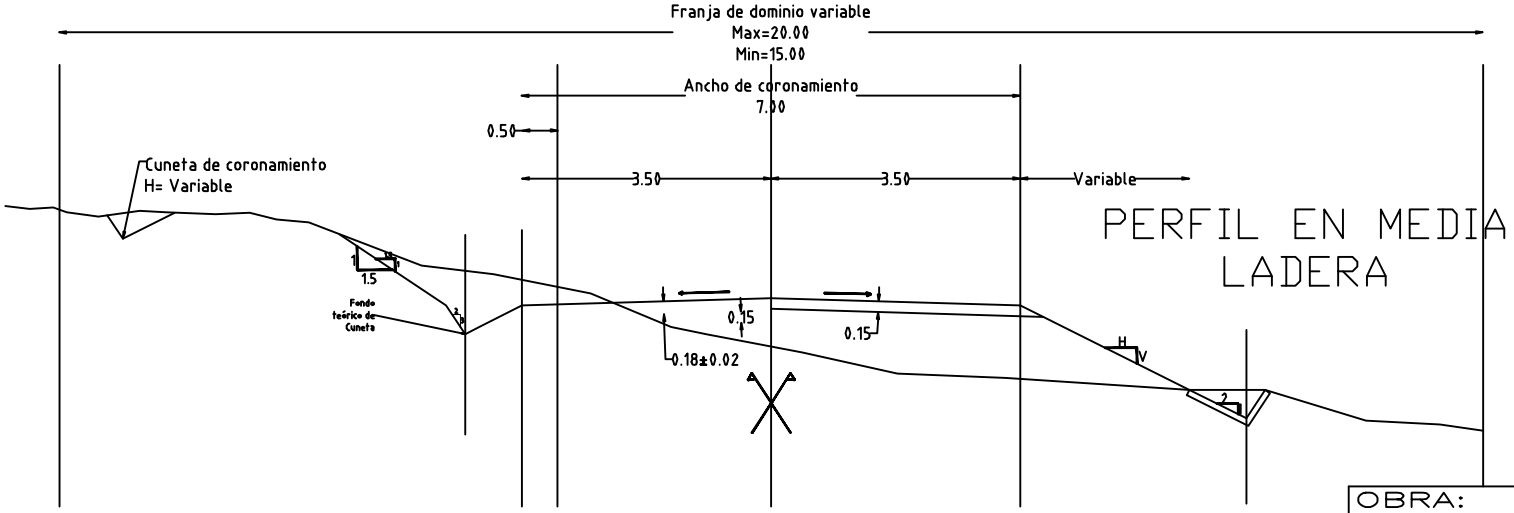

OBRA: Habilitacion de Camino(corte,cuneteado y terraplen)	
PROPIETARIO: Municipalidad de Itakyry	
UBICACION: Distrito de Itakyry - BARRIO SANTO DOMINGO	
Departamento de Alto Paraná	
JUNIO DE 2013	
PLANOS ARQUITECTONICOS	
ESCALA 1:50	