PRODUCIDO POR UN PRODUCTO EDUCATIVO DE AUTODESK

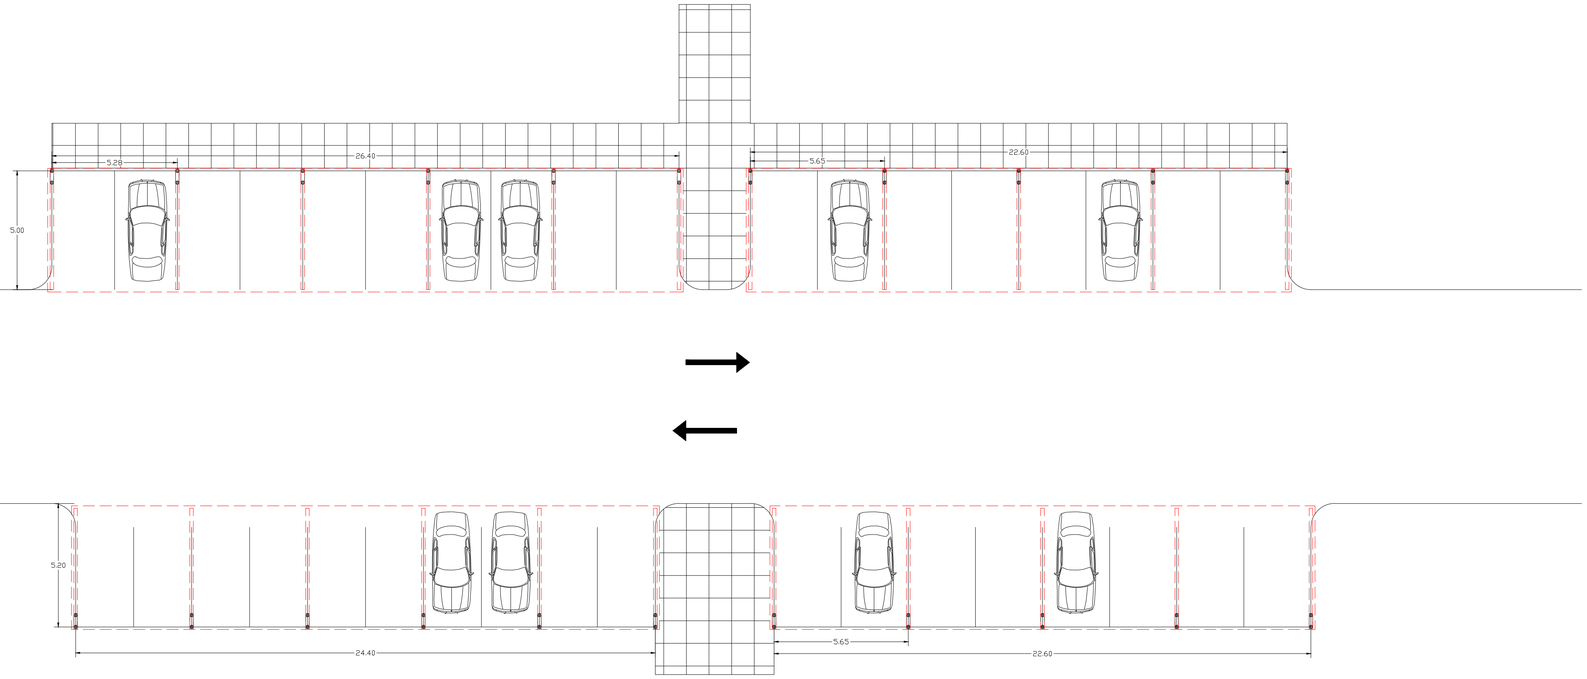

PLANTA
Esc.: 1:100

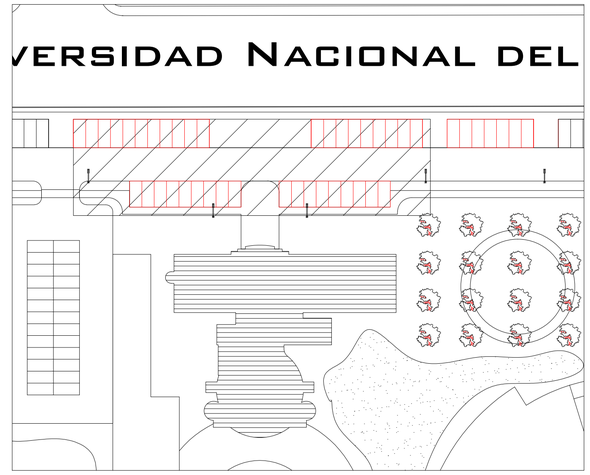

PLANTA DE UBICACIÓN
Esc.: 1:500

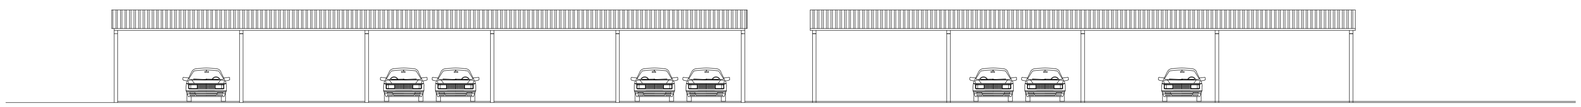

FACHADA FRONTAL
Esc.: 1:100

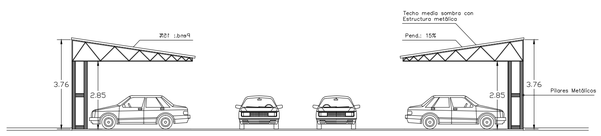

FACHADA LATERAL
Esc.: 1:100

obra:	CONSTRUCCIÓN DE TECHO PARA ESTACIONAMIENTO – RECTORADO UNE
UBICACION:	: CAMPUS UNIVERSITARIO UNE , B° SAN JUAN – C.D.E.
PROPIETARIO:	: RECTORADO U.N.E.
Domicilio:	: UNIV. NAC. DEL ESTE Y Rca. DEL PARAGUAY – C.D.E.
Profesional Proyectista:	Ing. Carlos V. Cuevas Pat.N° 50705
Domicilio:	Ciudad del Este– Alto Paraná
Profesional Calculista:	Pat.N°
Domicilio:	
Profesional Constructor:	Ing. Carlos V. Cuevas Pat.N° 50705
Domicilio:	Ciudad del Este– Alto Paraná
SUP. TERRENO:	SUP. A CONSTR.: 105.37 m2
CTA.CTE.CTRAL.:	26–4569–02

PROPIETARIO | Profes. Proyect. | Profes. Const. Firma sólo para trámite Municipal | Profes. Calculista. Firma sólo para trámite Municipal

PRODUCIDO POR UN PRODUCTO EDUCATIVO DE AUTODESK
PRODUCIDO POR UN PRODUCTO EDUCATIVO DE AUTODESK
PRODUCIDO POR UN PRODUCTO EDUCATIVO DE AUTODESK