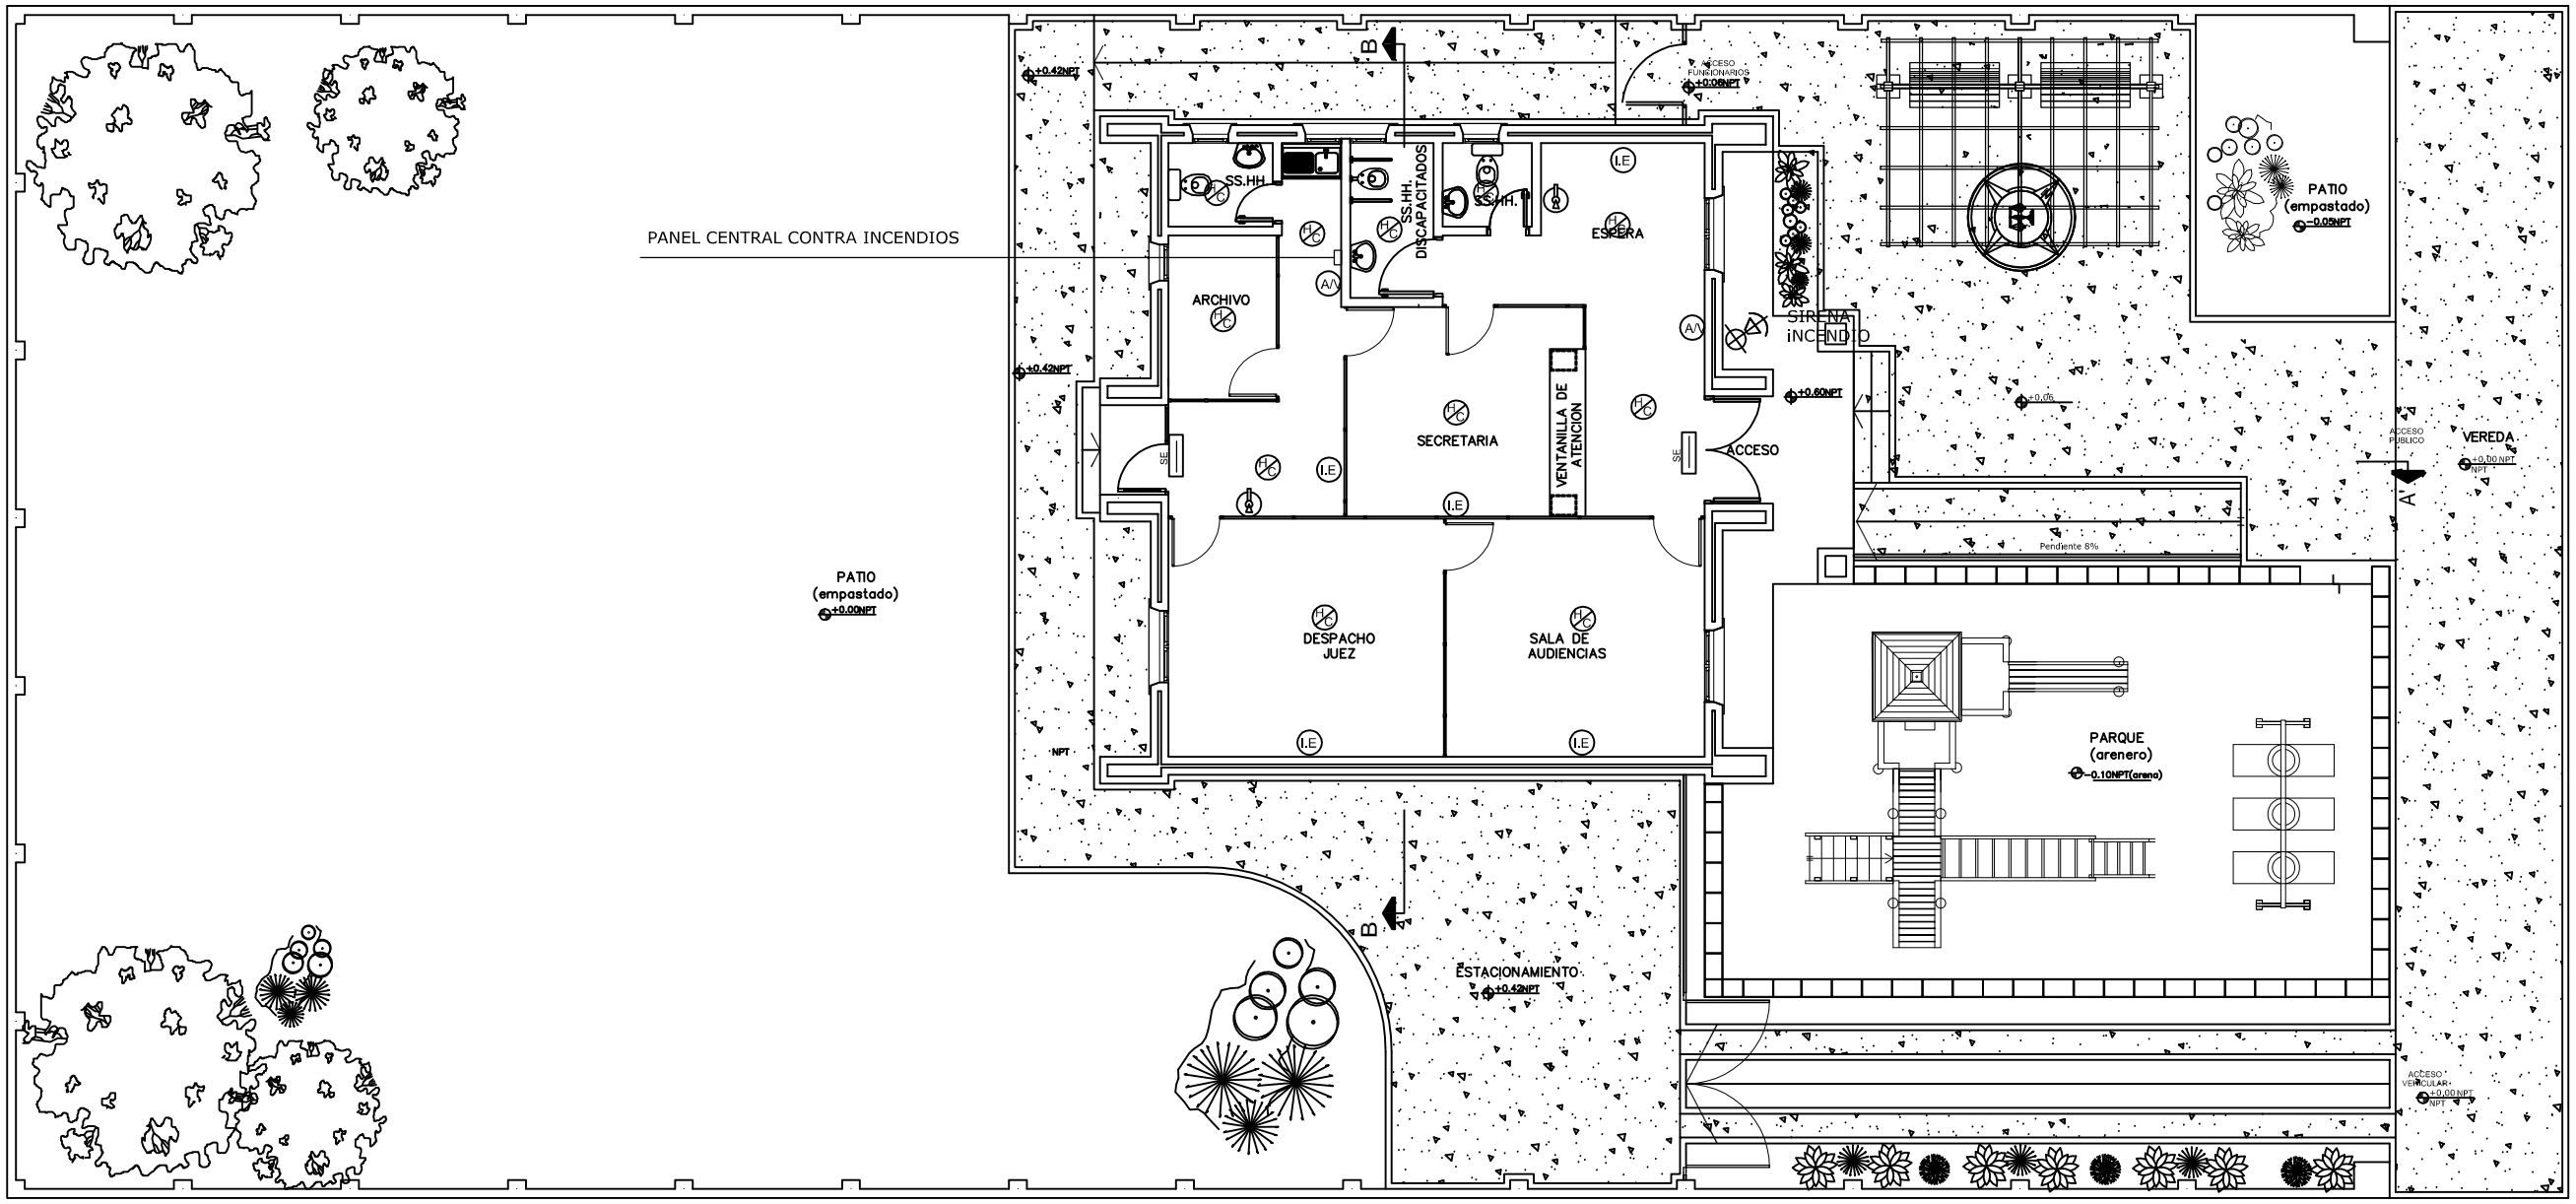

PLANTA INSTALACION CONTRA INCENDIOS

REFERENCIAS:

SISTEMA CONTRA INCENDIO

- H/C — Detector humo-calor.
- SE — Señalización de Emergencia.
- I.E — Iluminación de Emergencia.
- Extintor tipo ABC (4kg)
- A/V — Alarma AudioVisual
- Sirena

FECHA	Nro.	MODIFICACION	VERIFICADO	APROBADO

PODER JUDICIAL
CORTE SUPREMA DE JUSTICIA
DIRECCION DE INFRAESTRUCTURA FISICA

OBRA: JUZGADO DE PAZ VAQUERIA
UBICACION: CIRCUNSCRIPCION DE CAAGUAZU
PLANO: PLANTA INSTALACION CONTRA INCENDIOS

PLANO Nº 34

PROYECTO	ESCALA	DIBUJO	FECHA
DEPARTAMENTO DE OBRAS Y PROYECTOS	1/125	D.D.B.V.	ABRIL 2012