PAVIMENTO TIPO EMPEDRADO
PLANTA ARQUITECTONICA
ESCALA ——— 1: 50

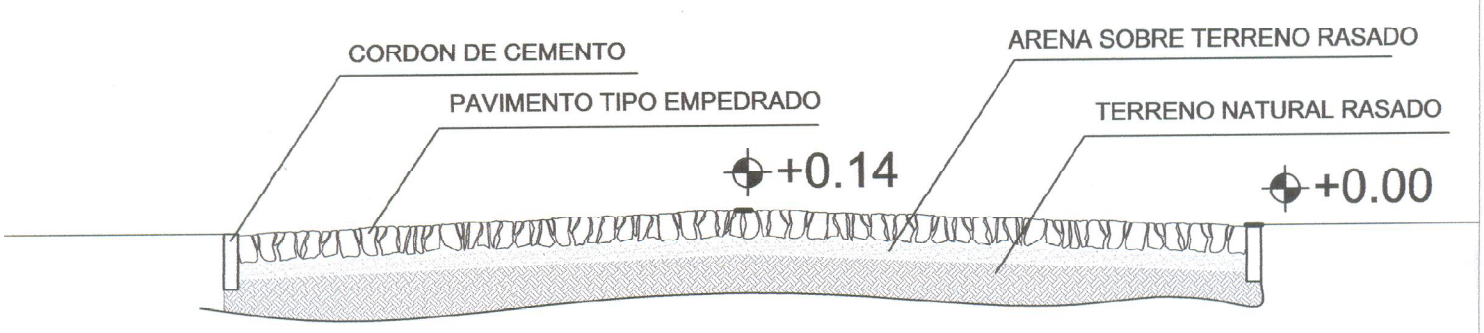


PAVIMENTO TIPO EMPEDRADO
CORTE TRANSVERSAL
ESCALA ——— 1: 50

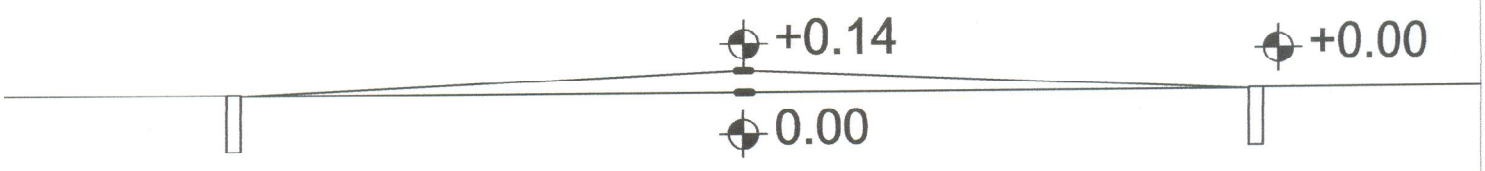


ESQUEMA DE CORTE
ESC. ——— 1: 50