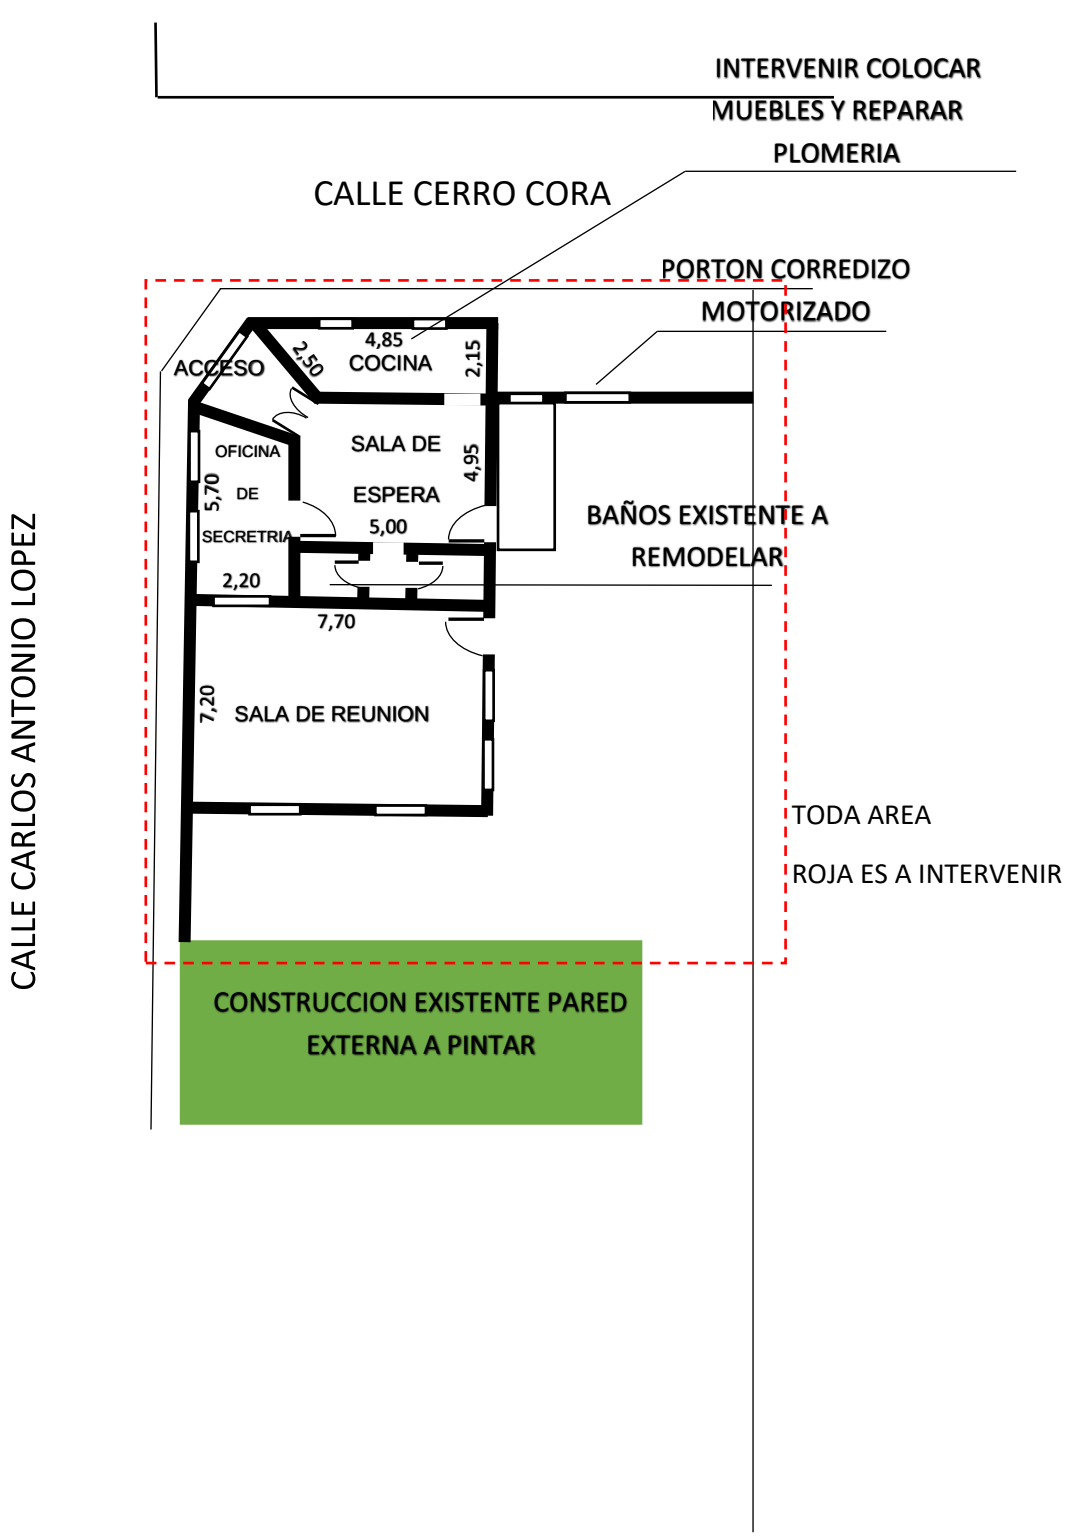- PLANO PLANTA DE UBICACIÓN