# MEMORÁNDUM

**DE** : **Dirección de Obras Y Proyectos**
**A** : **Lourdes Rocio Eisenhut**
Unidad Operativa de Contrataciones
**Asunto** : **Remisión de Cómputo Métrico**

**COMPUTO METRICO PARA CONSTRUCCION DE CERCADO PERIMETRAL TIPO VERJA**

| Ítem | Descripción del Bien | Unidad de Medida | Cantidad | Precio Unitario | Precio Total |
|---|---|---|---|---|---|
| 1 | Cartel de obra | Unidad Medida Global | 1 | | - |
| 2 | Limpieza y preparación del terreno | Metro lineal | 378 | | - |
| 3 | Replanteo de Obra | Metro lineal | 378 | | - |
| 4 | Demolicion de cercado existente | Metro lineal | 378 | | - |
| 5 | Muro de nivelación 50cm de profundidad | Metros cuadrados | 189 | | - |
| 6 | Mampostería de elevación de ladrillos comun 0.40cm altura | Metro lineal | 378 | | - |
| 7 | Pintura de base la latex | Metros cuadrados | 310 | | - |
| 8 | colocacion de 5 tubos de alcantarilla de 1 metro de diametro con relleno y cabecera de mamposteria de 0.30 ladrillo comun revocado para puente | Unidad Medida Global | 1 | | - |
| 9 | Construccion de area de recreacion tipo Plaza consistente en la colocacion de 3 bancos de metal y madera 1 columbio de tres asientos y 1 sube y baja de 3 asientos Jardineria en alrededores | Unidad Medida Global | 1 | | - |
| 10 | Construcción de Caminero tipo alisada pintado con borde de mamposteria de ladrillo comun y contra piso cascotes relleno de tierra incluido | Metros cuadrados | 34 | | - |
| 11 | Revoque de base | Metros cuadrados | 310 | | - |
| 12 | Verja de metal, columnas de caño 80x80 1.50mm c/3mts anti oxido y color grafito soporte transversal 40x40 1,20 mm de 3 mts uno parte supelor y otro parte inferior, rejillas vertical caño 20x30 colocado cada 10cm entre si altura 1,50 incluye la colocacion de 4 portones | Metro lineal | 378 | | - |
| 13 | limpieza final | Unidad Medida Global | 1 | | - |
| | TOTAL GENERAL IVA INCLUIDO | | | | - |

Arq. Jesica Lecoque Ortigoza
Elaboración y Fiscalización de Obra
RUC: 5014668 - 8 Pat. Prof. Nº 95.869



Escaneado con CamScanner

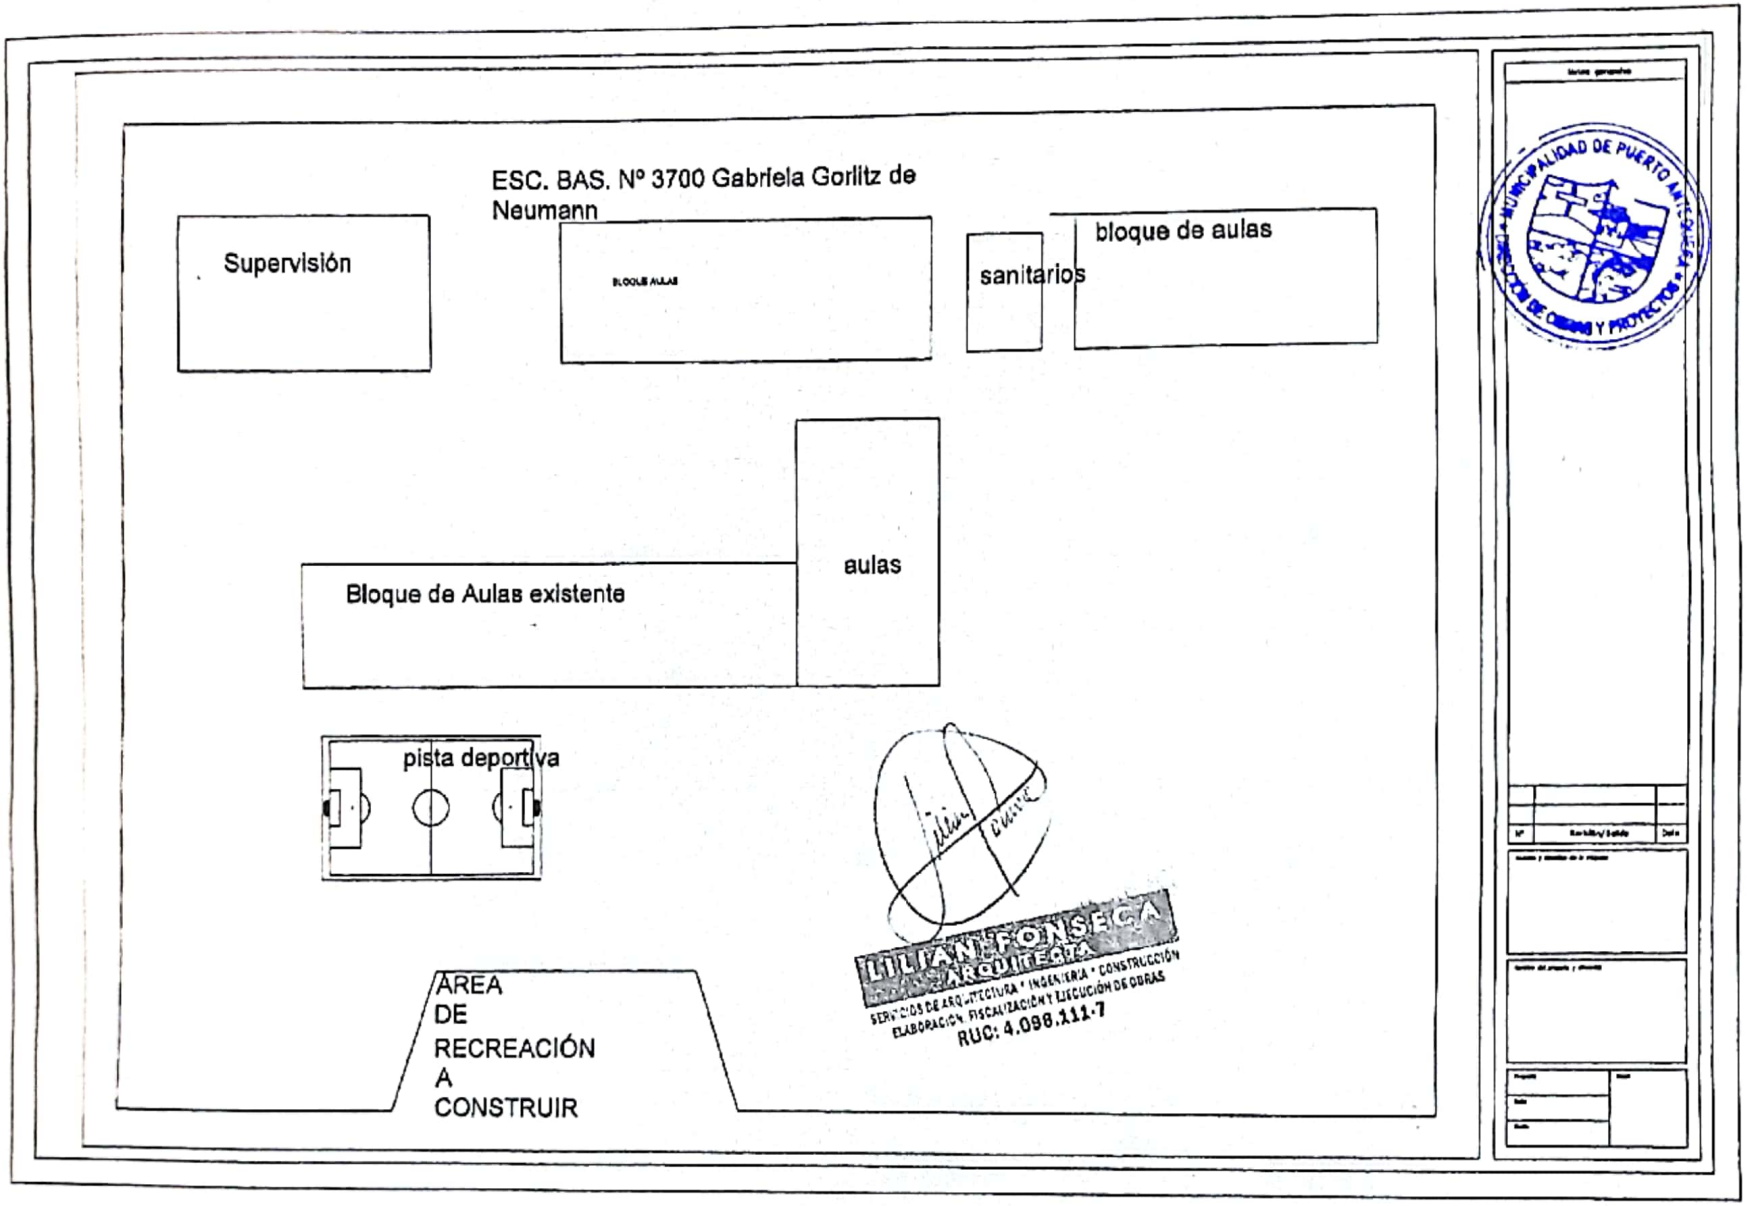


Escaneado con CamScanner

# FACHADA

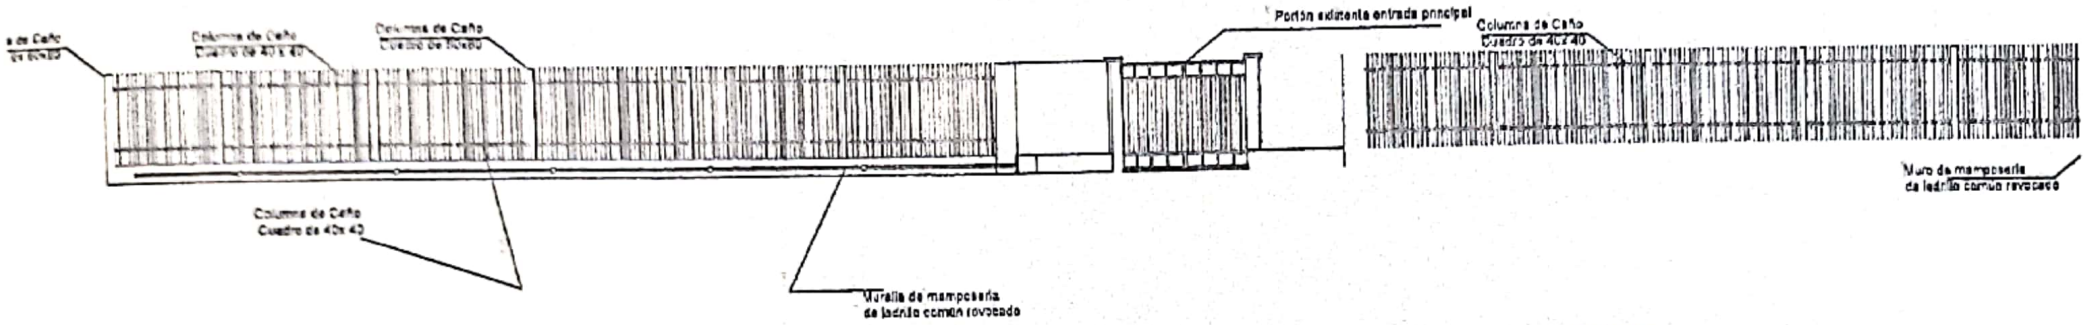


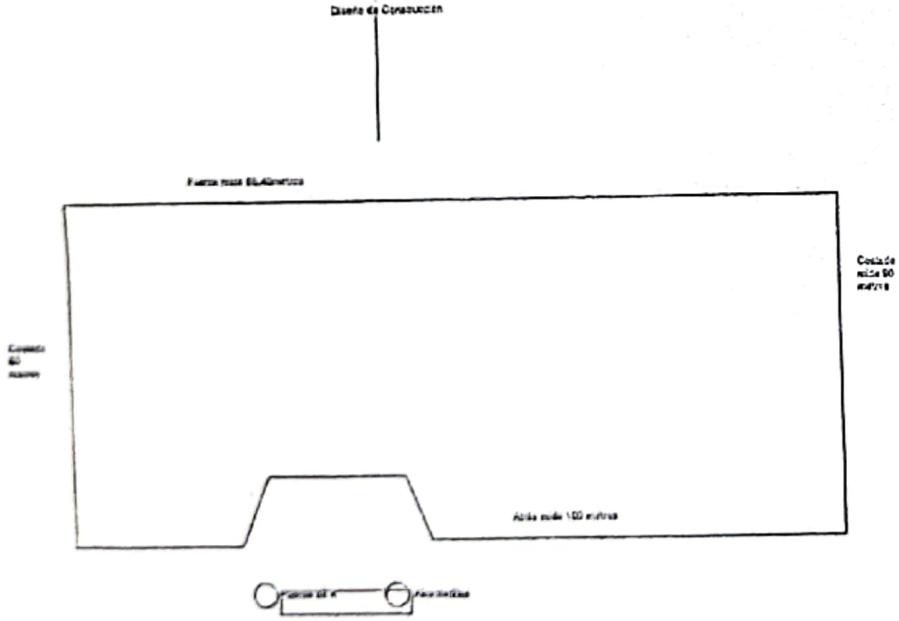


LILIAN FONSECA
ARQUITECTA
SERVICIOS DE ARQUITECTURA • INGENIERÍA • CONSTRUCCIÓN
ELABORACIÓN FISCALIZACIÓN Y EJECUCIÓN DE OBRAS
RUC: 4.096.111-7

Escaneado con CamScanner