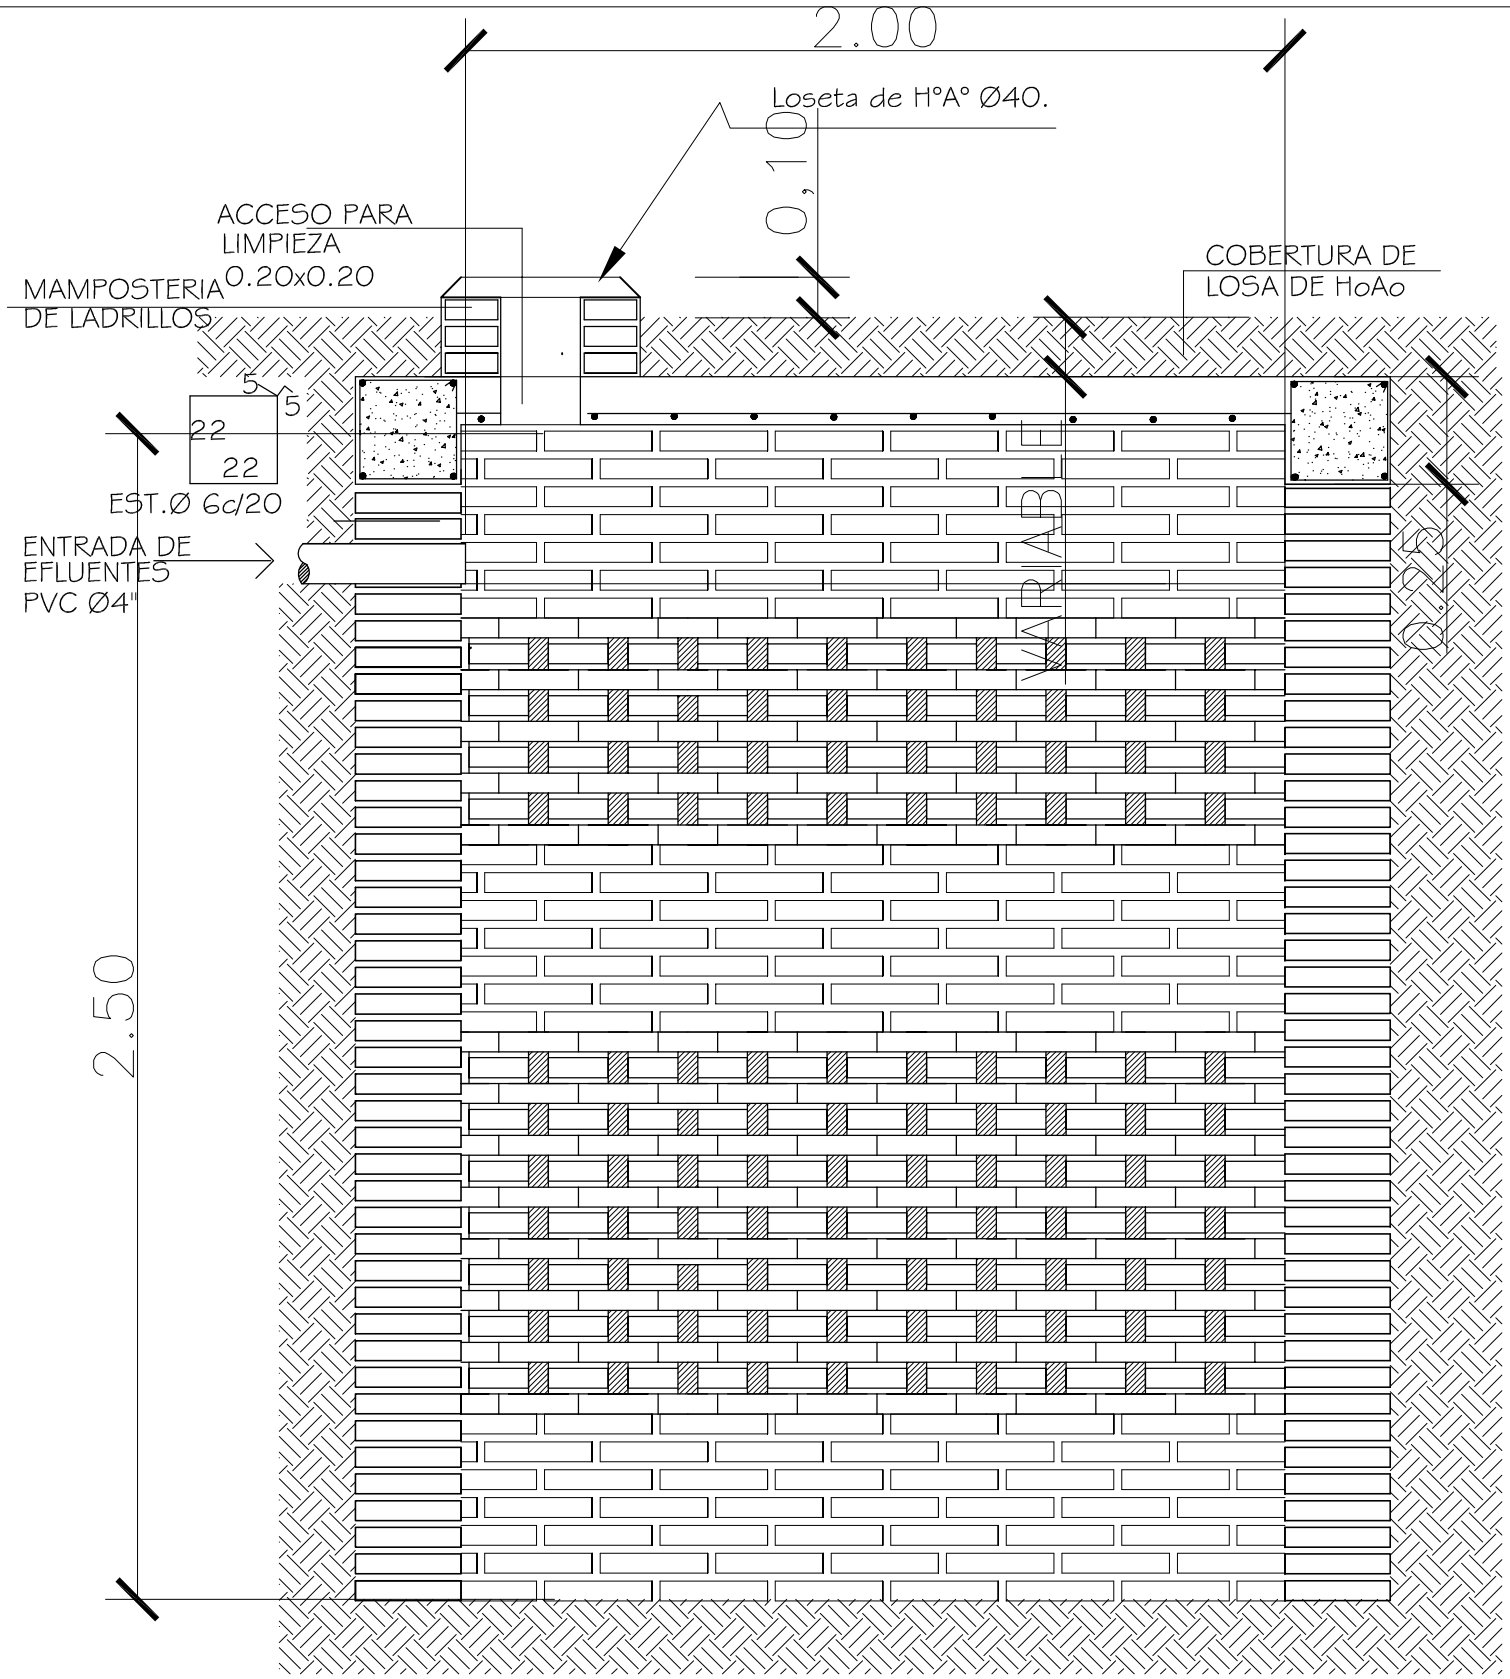

POZO ABSORBENTE

CORTE X-X

ESC. 1:20

MINISTERIO DE EDUCACION Y CULTURA COORDINACION DE INFRAESTRUCTURA	6
SSHH TIPO RURAL DE 400 X 2.55	