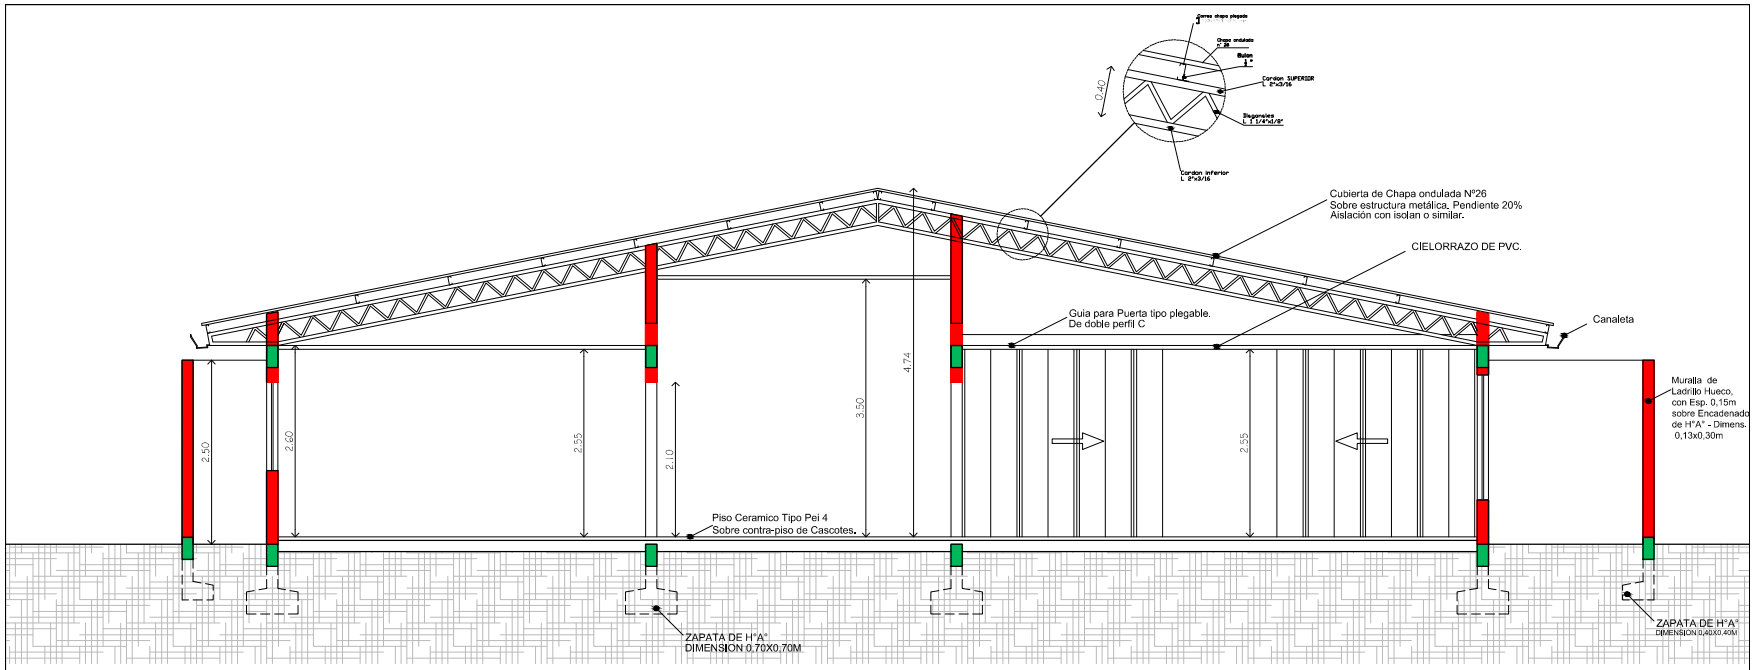

CORTE A-A
ESCALA - 1/100

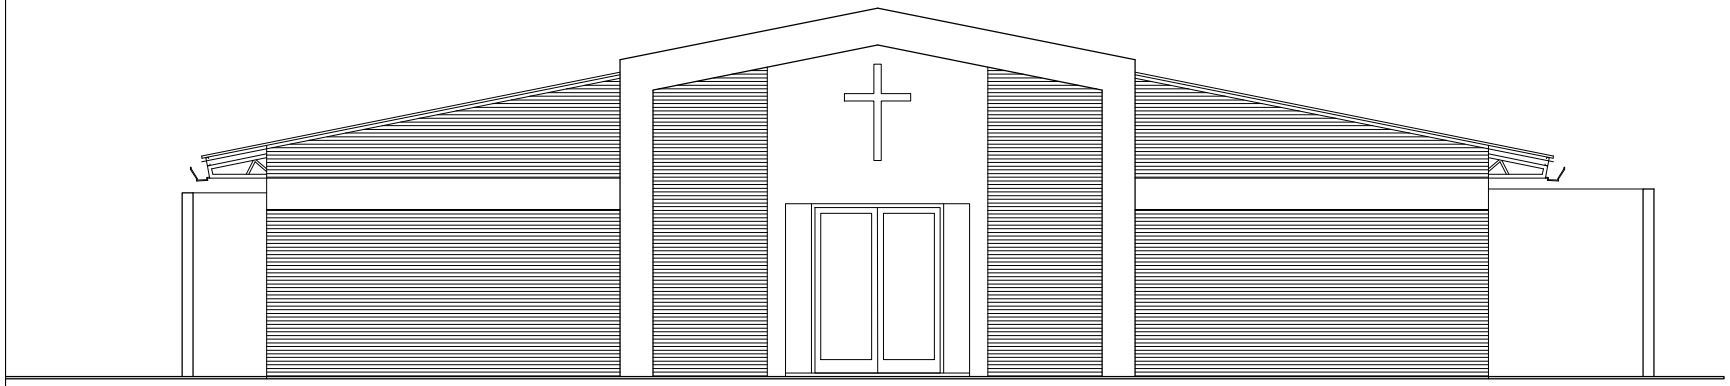

FACHADA PRINCIPAL
ESCALA ------- 1/100