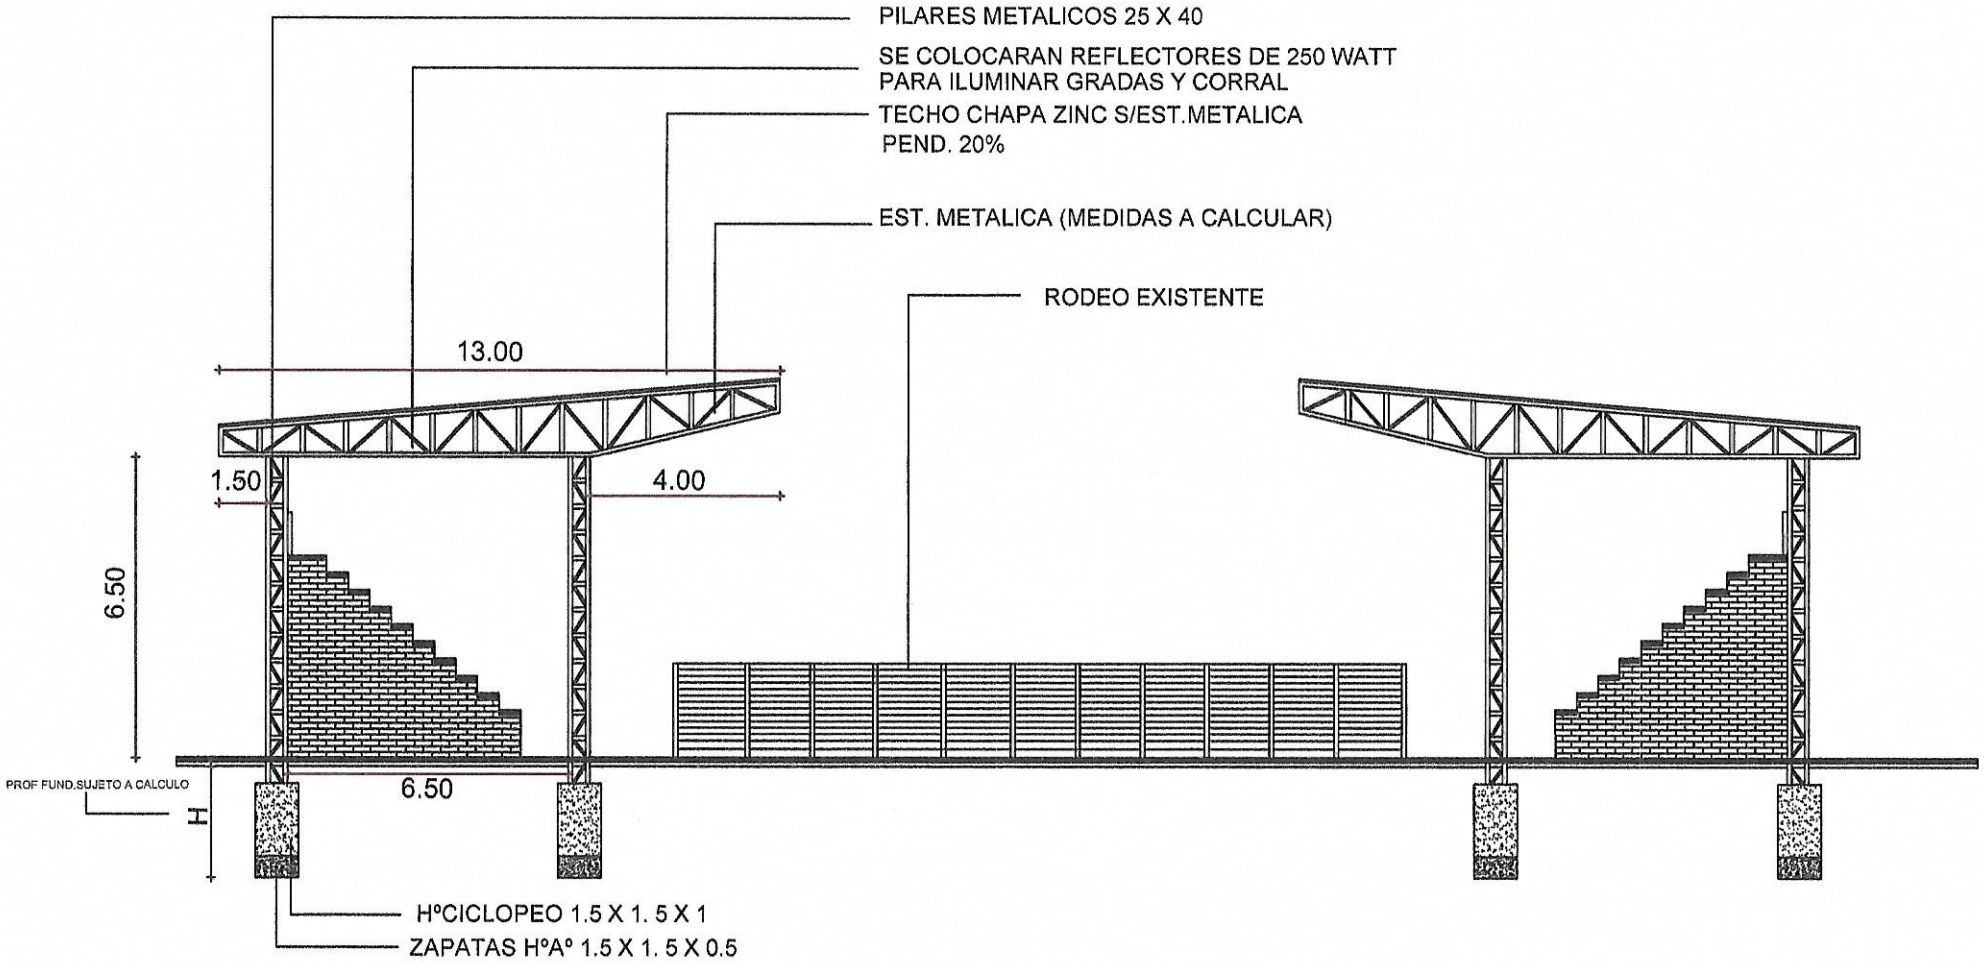

OBS.LAS MEDIDAS ESTRUCTURALES SON PREIMENSIONADAS.EL CONTRATISTA DEBERA PRESENTAR LOS CALCULOS ESTRUCTURALES FIRMADOS POR UN ING.CALCULISTA ANTES DE CONSTRUIRLOS

LAS ESTRUCTURAS UBICADAS EN DIAGONAL TENDRAN OTRAS DIMENSIONES

CORRALON MUNICIPAL-UNION- IIDPTO.SAN PEDRO

PROYECTO :CUBIERTA METALICA-CORTE TRANSVERASAL