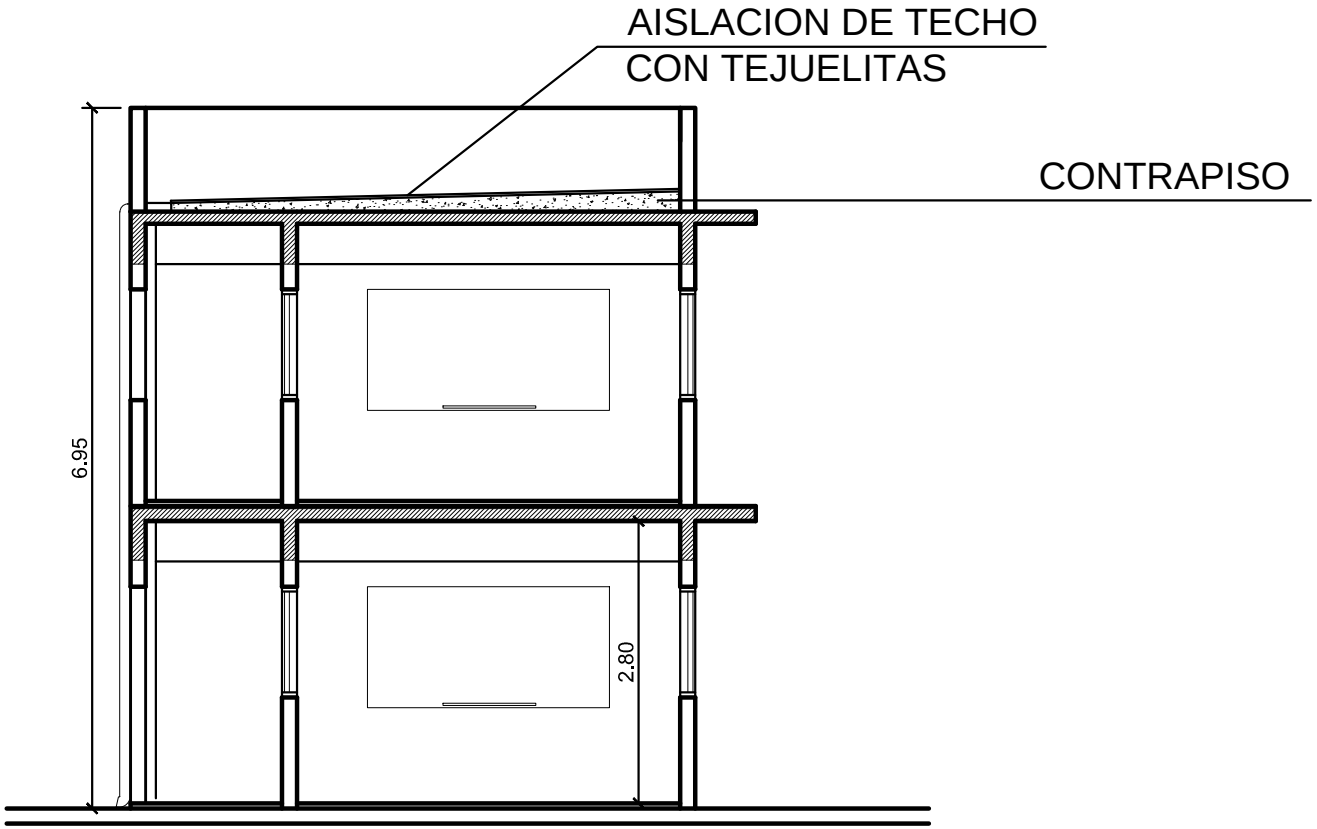

CORTE SECCIONAL

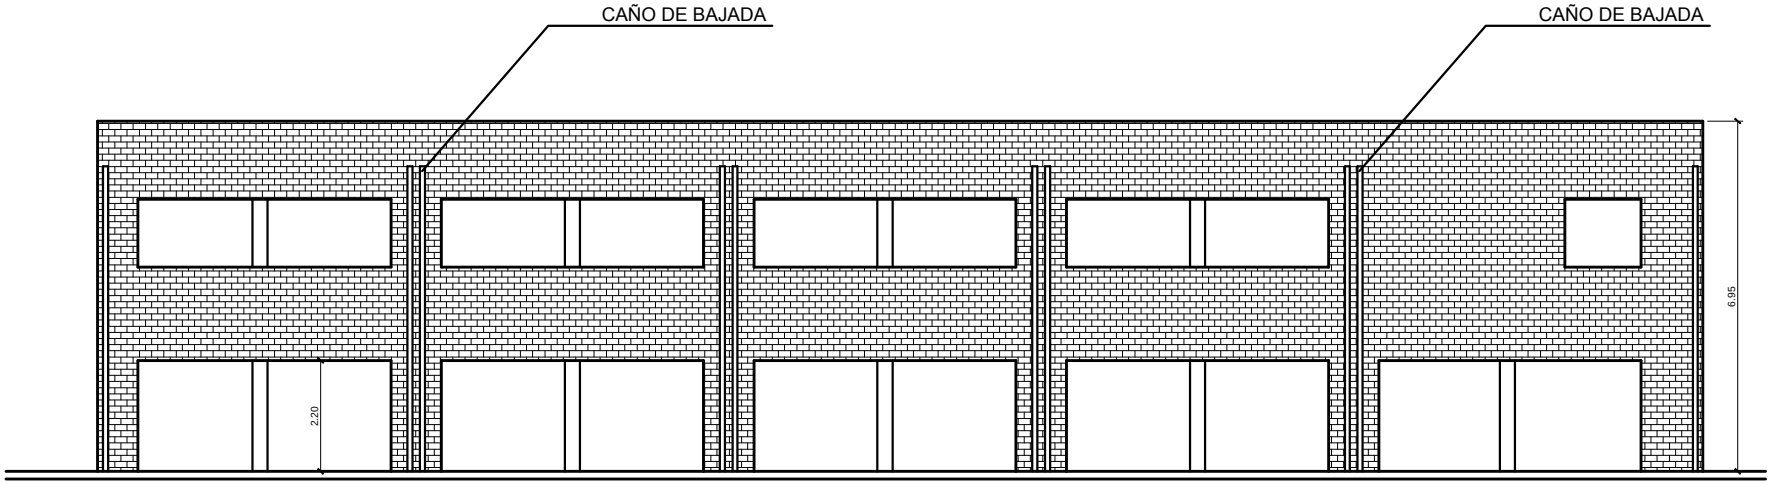

FACHADA

GOBERNACION DEL DEPARTAMENTO CENTRAL

SECRETARIA DE OBRAS PUBLICAS

CEDM - ELIGIO AYALA - FERNANDO DE LA MORA

REPARACION DE TECHOS AULAS Y PINTURA DE AULAS EN PLANTA ALTA

Ítem	Descripción de Trabajos	Unidad	Cantidad	Precio Unit.	Total
1	**Trabajos Preliminares**				
1.1	Replanteo y Marcacion	m2	178	5.200	925.600
1.2	Retiro de techo de chapa existente	ml	56	25.000	1.400.000
4	**Albañilería**				
4.1	Mampostería de nivelación, ladrillos comunes de 0,30 Dosif. 1:2:8	m2	5	116.500	582.500
4.2	Mampostería de nivelacion, ladrillos comun 0,15 Dosif. 1:2:8	m2	21	78.500	1.648.500
5	**Aislaciones**				
5.1	Aislacion con membrana sobre carpeta	m2	178	36.200	6.443.600
7	**Contrapisos**				
7.1	Contrapiso de cascotillo cerámico sobre losa de hormigón armado esp variable según pendiente	m2	178	28.900	5.144.200
8	**Pisos**				
8.1	Piso de tejuelita nacional	m2	178	65.300	11.623.400
11	**Revoques**				
11.1	Revoque de muros a dos capas interior h=0,80; esp=2cm, Dosif. 1:2:10	m2	18	22.500	405.000
11.2	Revoque hidrofugo sobre mamposteria de nivelacion	m2	15	67.500	1.012.500
12	**Pintura**				
12.2	De muros interior al latex, con sellador	m2	420	19.000	7.980.000
12.3	De cielorrasos al latex, con sellador	m2	178	22.000	3.916.000
12.5	De morchetas-vigas-pilares al latex	m2	27	26.500	715.500
12.7	De aberturas con esmalte sintetico	m2	25	23.500	587.500
15	**Instalación de desagüe pluvial**				
15.1	Instalacion de caño de bajada	ml	60	37.500	2.250.000
	Rejilla desegue pluvial sobre losa de Hº	un	10	280.000	2.800.000
17	**Varios**				
17.1	Colocación de cartel de obra según diseño de la GDC	gl	1	1.800.000	1.800.000
18	**Limpieza Final**				
18.1	Limpieza Final y retiro de escombros	gl	1	1.500.000	1.500.000
				Total	**50.734.300**

SECRETARIA DE OBRAS PUBLICAS · GOBERNACION CENTRAL · CENTRAL AVANZA

Arq. Roque Silva

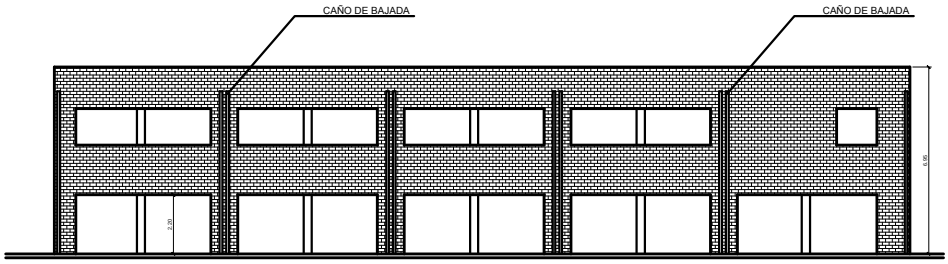

FACHADA Esc. 1/200

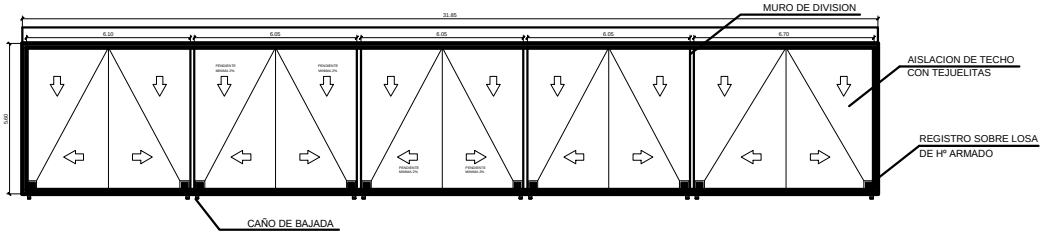

PLANTA DE TECHO Esc. 1/200

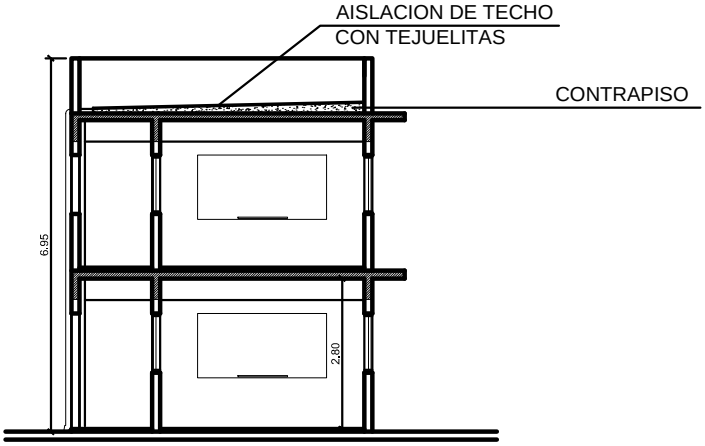

CORTE Esc. 1/100

GOBERNACION DEL DPTO CENTRAL

SECRETARIA DE OBRAS PUBLICAS

PROYECTO	REPARACION DE TECHO DE AULAS - INTERVENCION A REALIZAR

CEDM ELIGIO AYALA
Dpto. Central

PROFESIONAL	ARQ. ROQUE SILVA PEREZ
DOMICILIO	ITURBE C/ AVDA. CACIQUE LAMBARE (LAMBARE)

PROFESIONAL

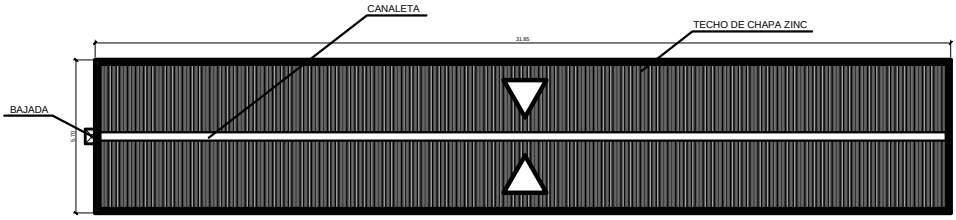

PLANTA DE TECHO Esc. 1/200

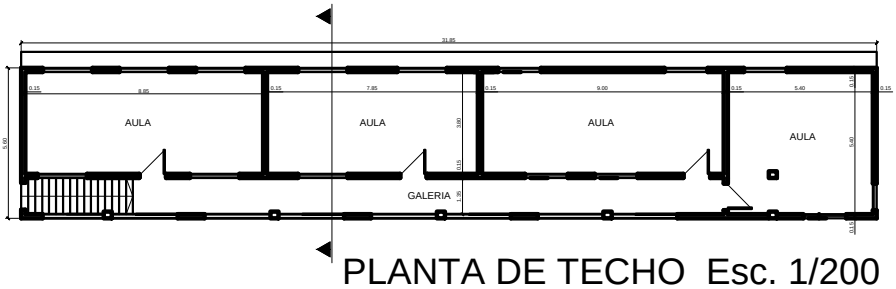

PLANTA DE TECHO Esc. 1/200

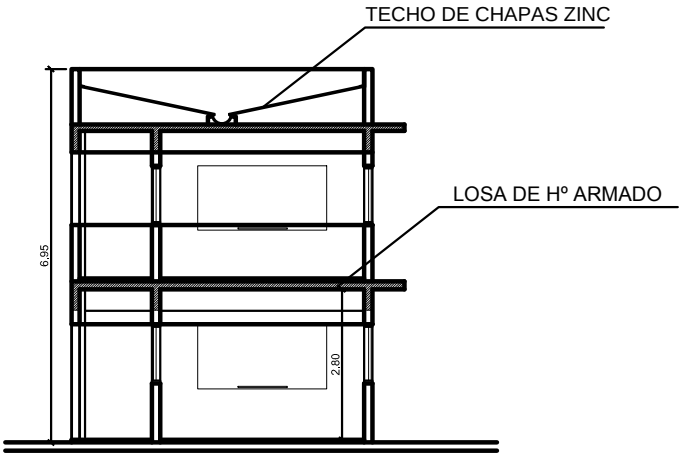

CORTE Esc. 1/100

GOBERNACION DEL DPTO CENTRAL

SECRETARIA DE OBRAS PUBLICAS

PROYECTO	REPARACION DE TECHO DE AULAS - RELEVAMIENTO EXISTENTE

CEDM ELIGIO AYALA
Dpto. Central

PROFESIONAL	ARQ. ROQUE SILVA PEREZ
DOMICILIO	ITURBE C/ AVDA. CACIQUE LAMBARE (LAMBARE)

PROFESIONAL

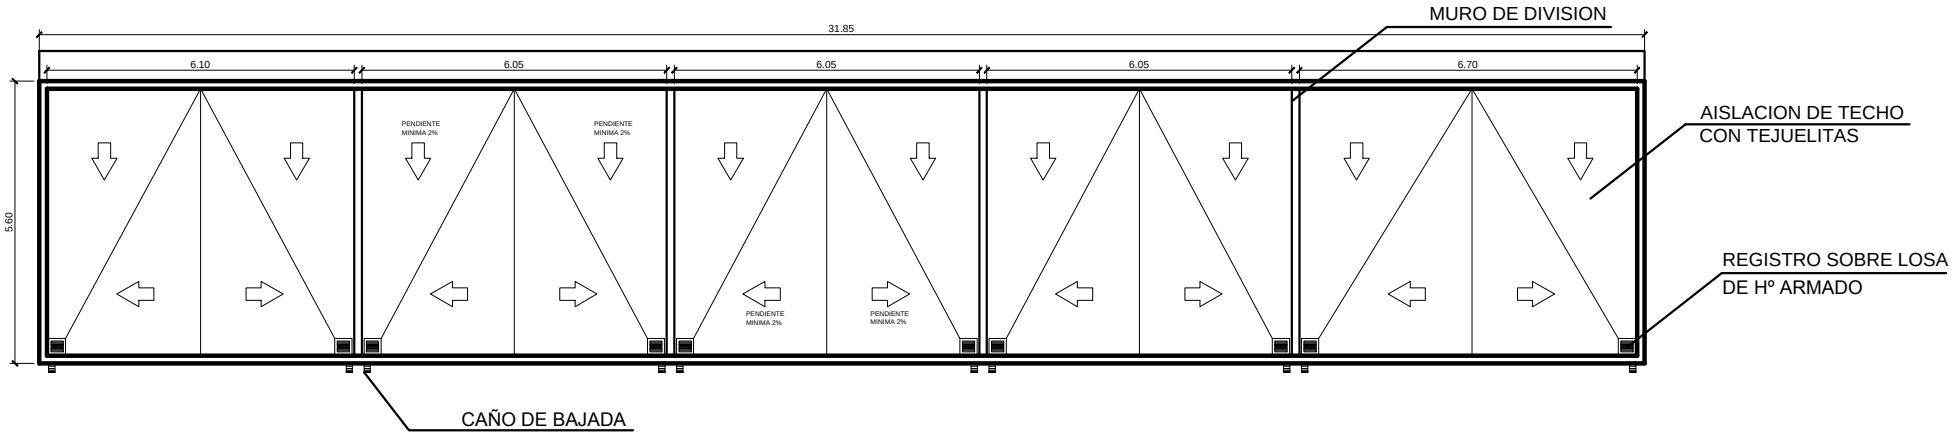

PLANTA DE TECHO