ADDENDA 01

INCLUIR EL PLANO CCTV

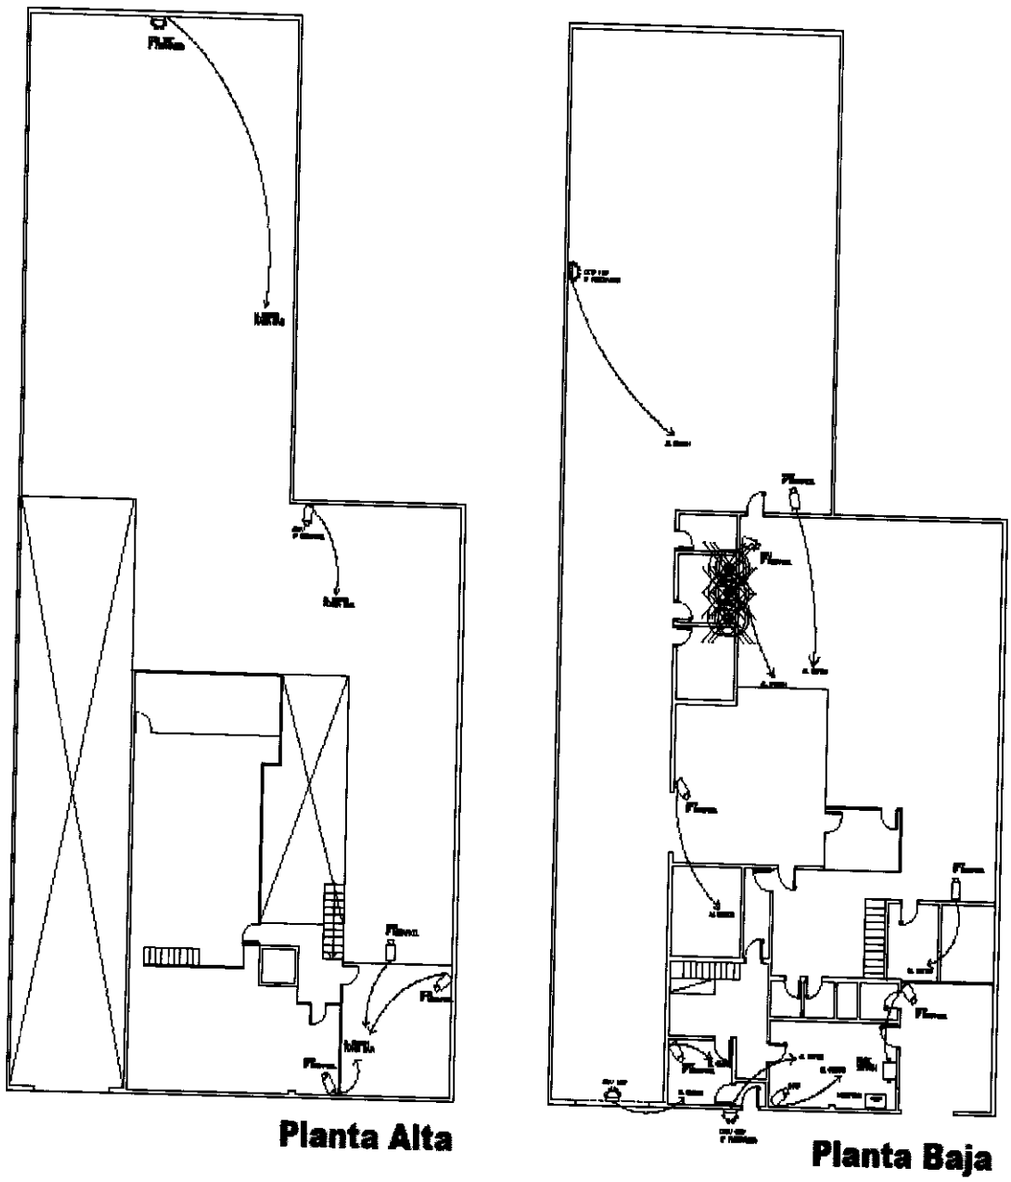

Planta Alta **Planta Baja**

REFERENCIAS
CIRCUITO CERRADO DE VIDEO

MINISTERIO PUBLICO
DEPOSITO SAJONIA
SISTEMA DE CCTV
ESCALA 1/75

Ministerio Público
República del Paraguay
UNIDAD OPERATIVA DE CONTRATACIÓN

Lic. Alicia Franco Falcón
Responsable U.O.C.
Ministerio Público