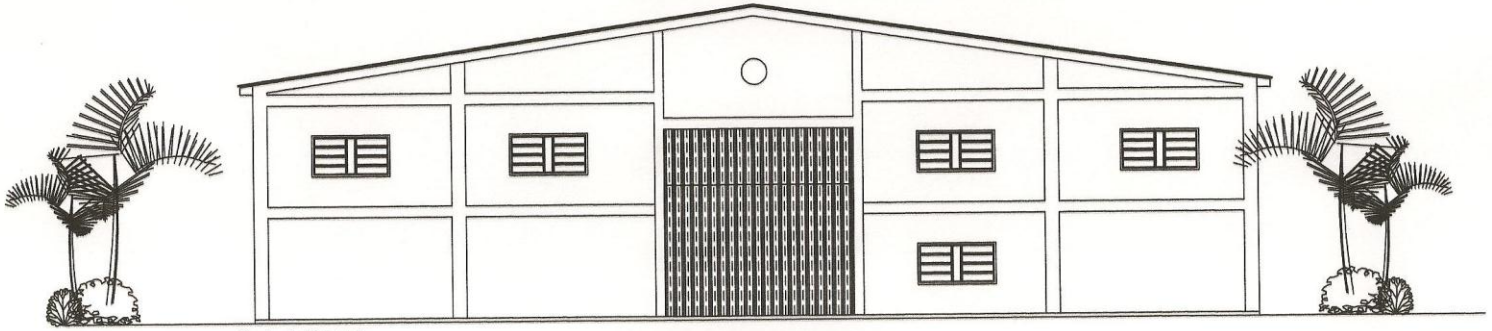

Fachada Frontal

MUNICIPALIDAD DE MBARACAYÚ

INTENDENTE: Edir Eduar Lermen

Proyecto: Tinglado Parque Automotor Municipal

Ubicación: - MBARACAYÚ

Elaboración: Arq. ANA NIDIA ORTIZ DOMÍNGUEZ