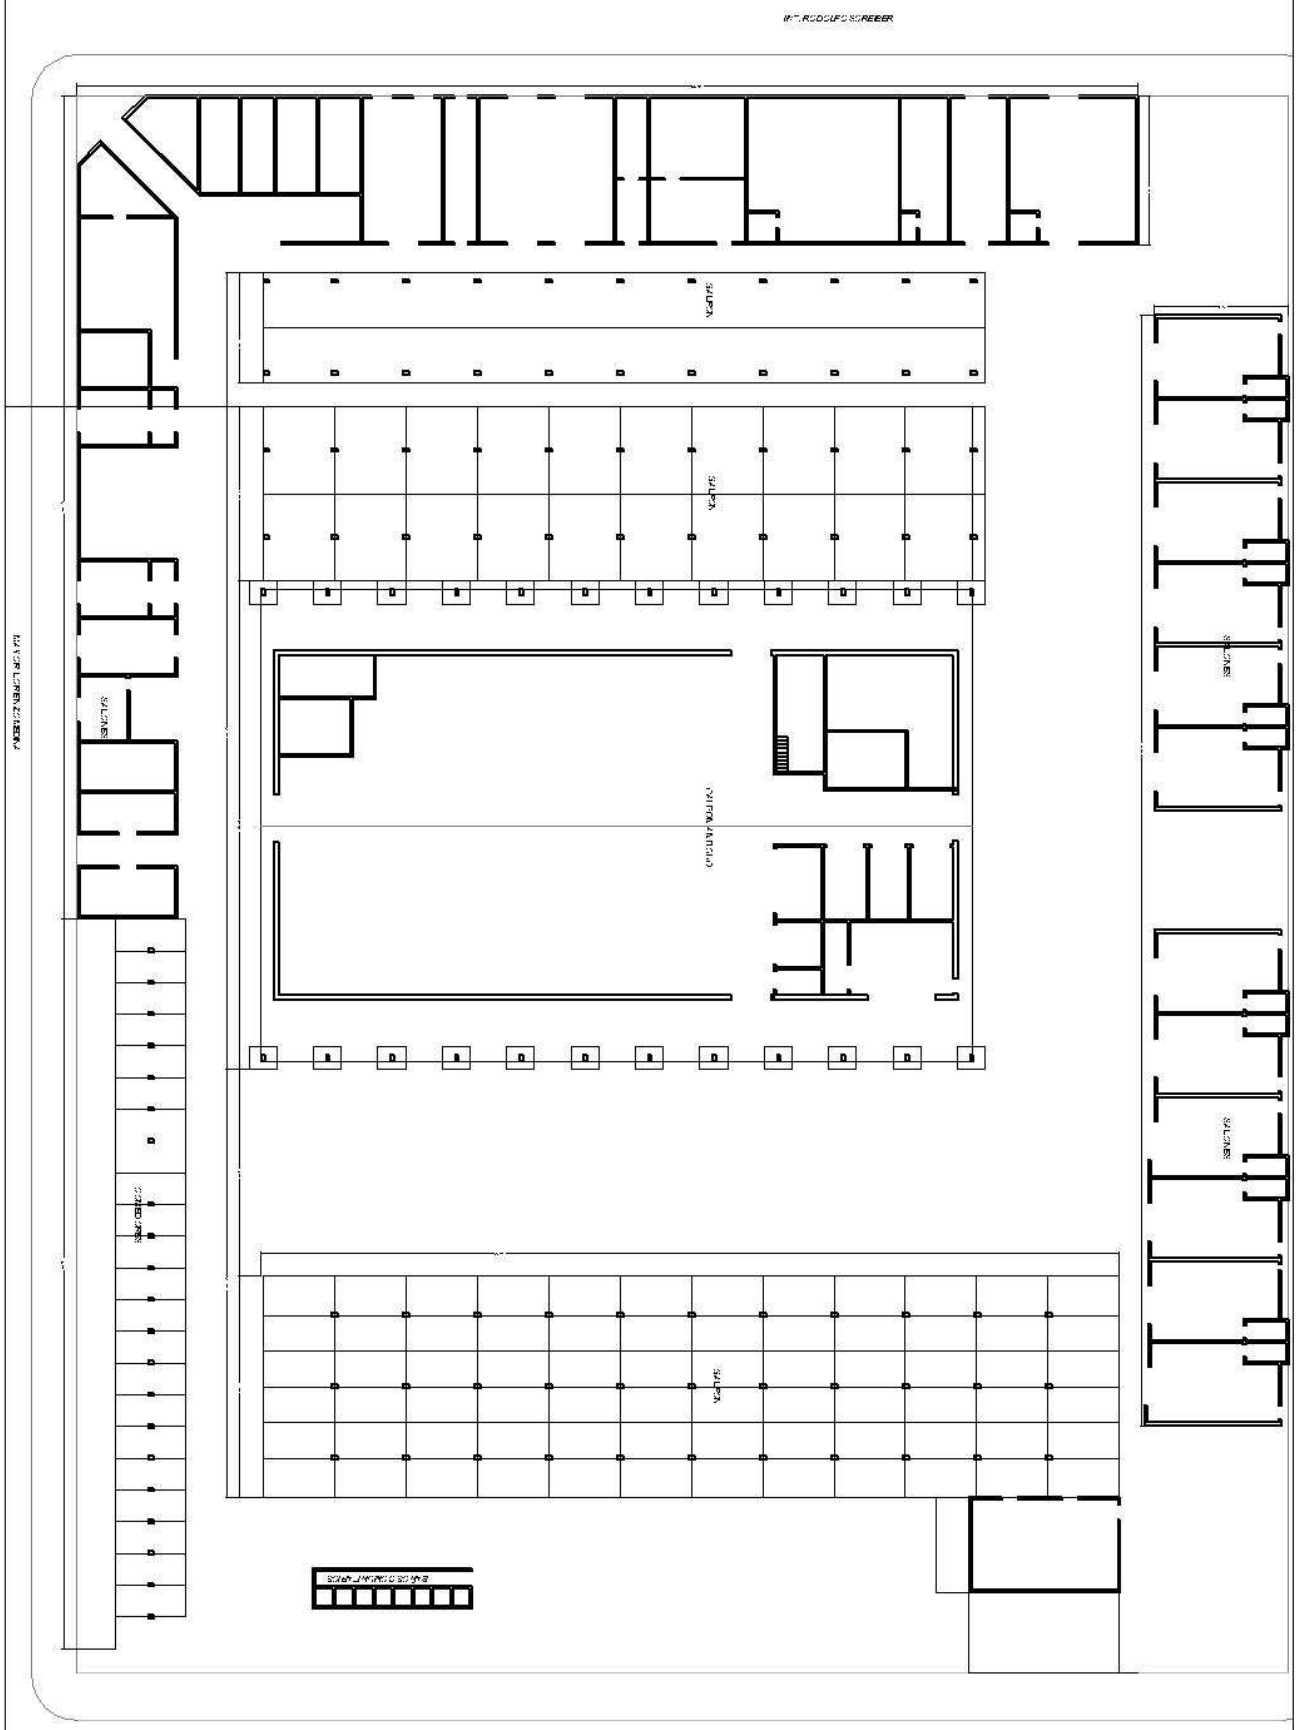

| GOBERNACIÓN DE CONCEPCIÓN- SECRETARÍA DE OBRAS PÚBLICAS | | |
|---|---|---|
| *Proyecto: Remodelación y Ampliación del Mercado Municipal de Concepción. !ª Etapa.* | *Planta Relevamiento situación actual* | 01 |

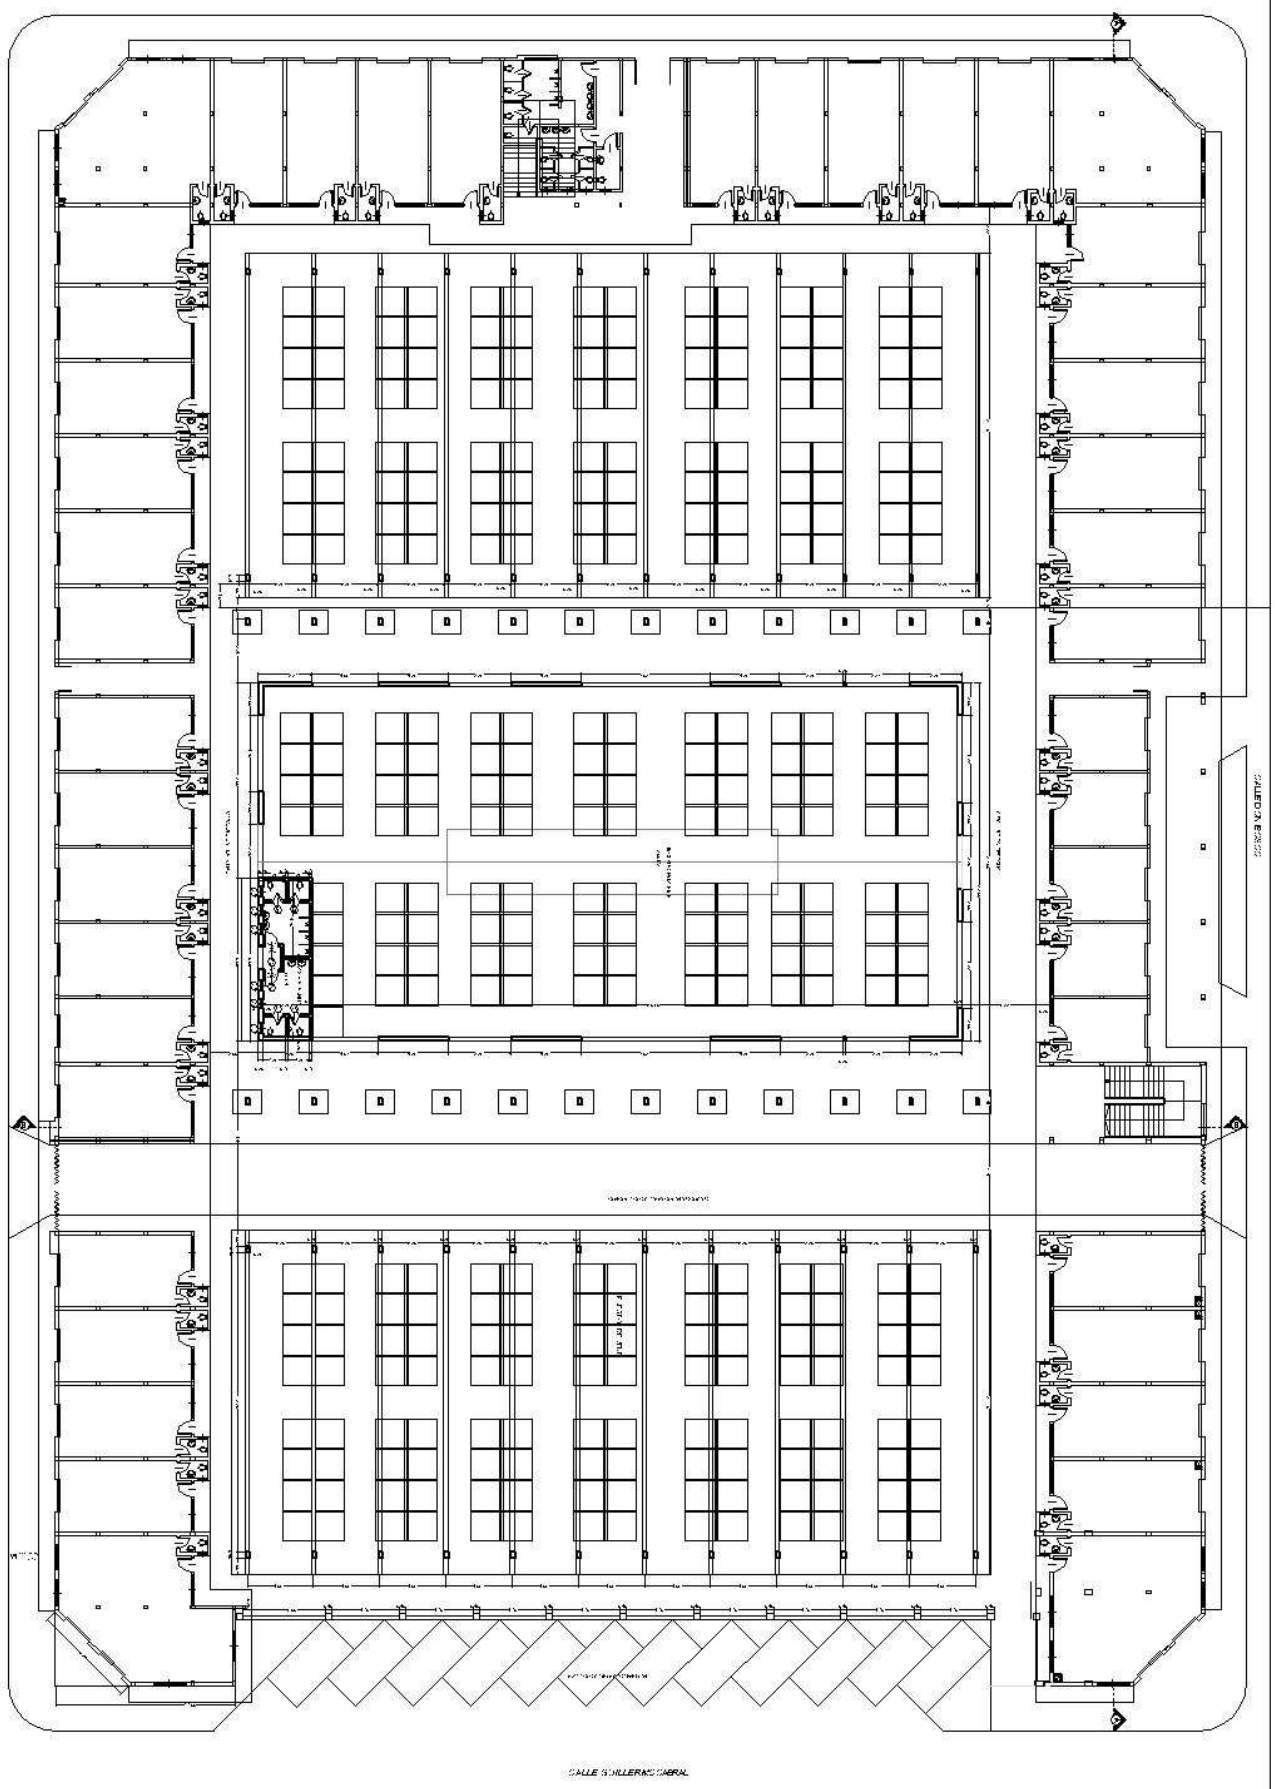

| GOBERNACIÓN DE CONCEPCIÓN- SECRETARÍA DE OBRAS PÚBLICAS | | |
|---|---|---|
| *Proyecto: Remodelación y Ampliación del Mercado Municipal de Concepción. !ª Etapa.* | *Planta General Proyecto* | 02 |

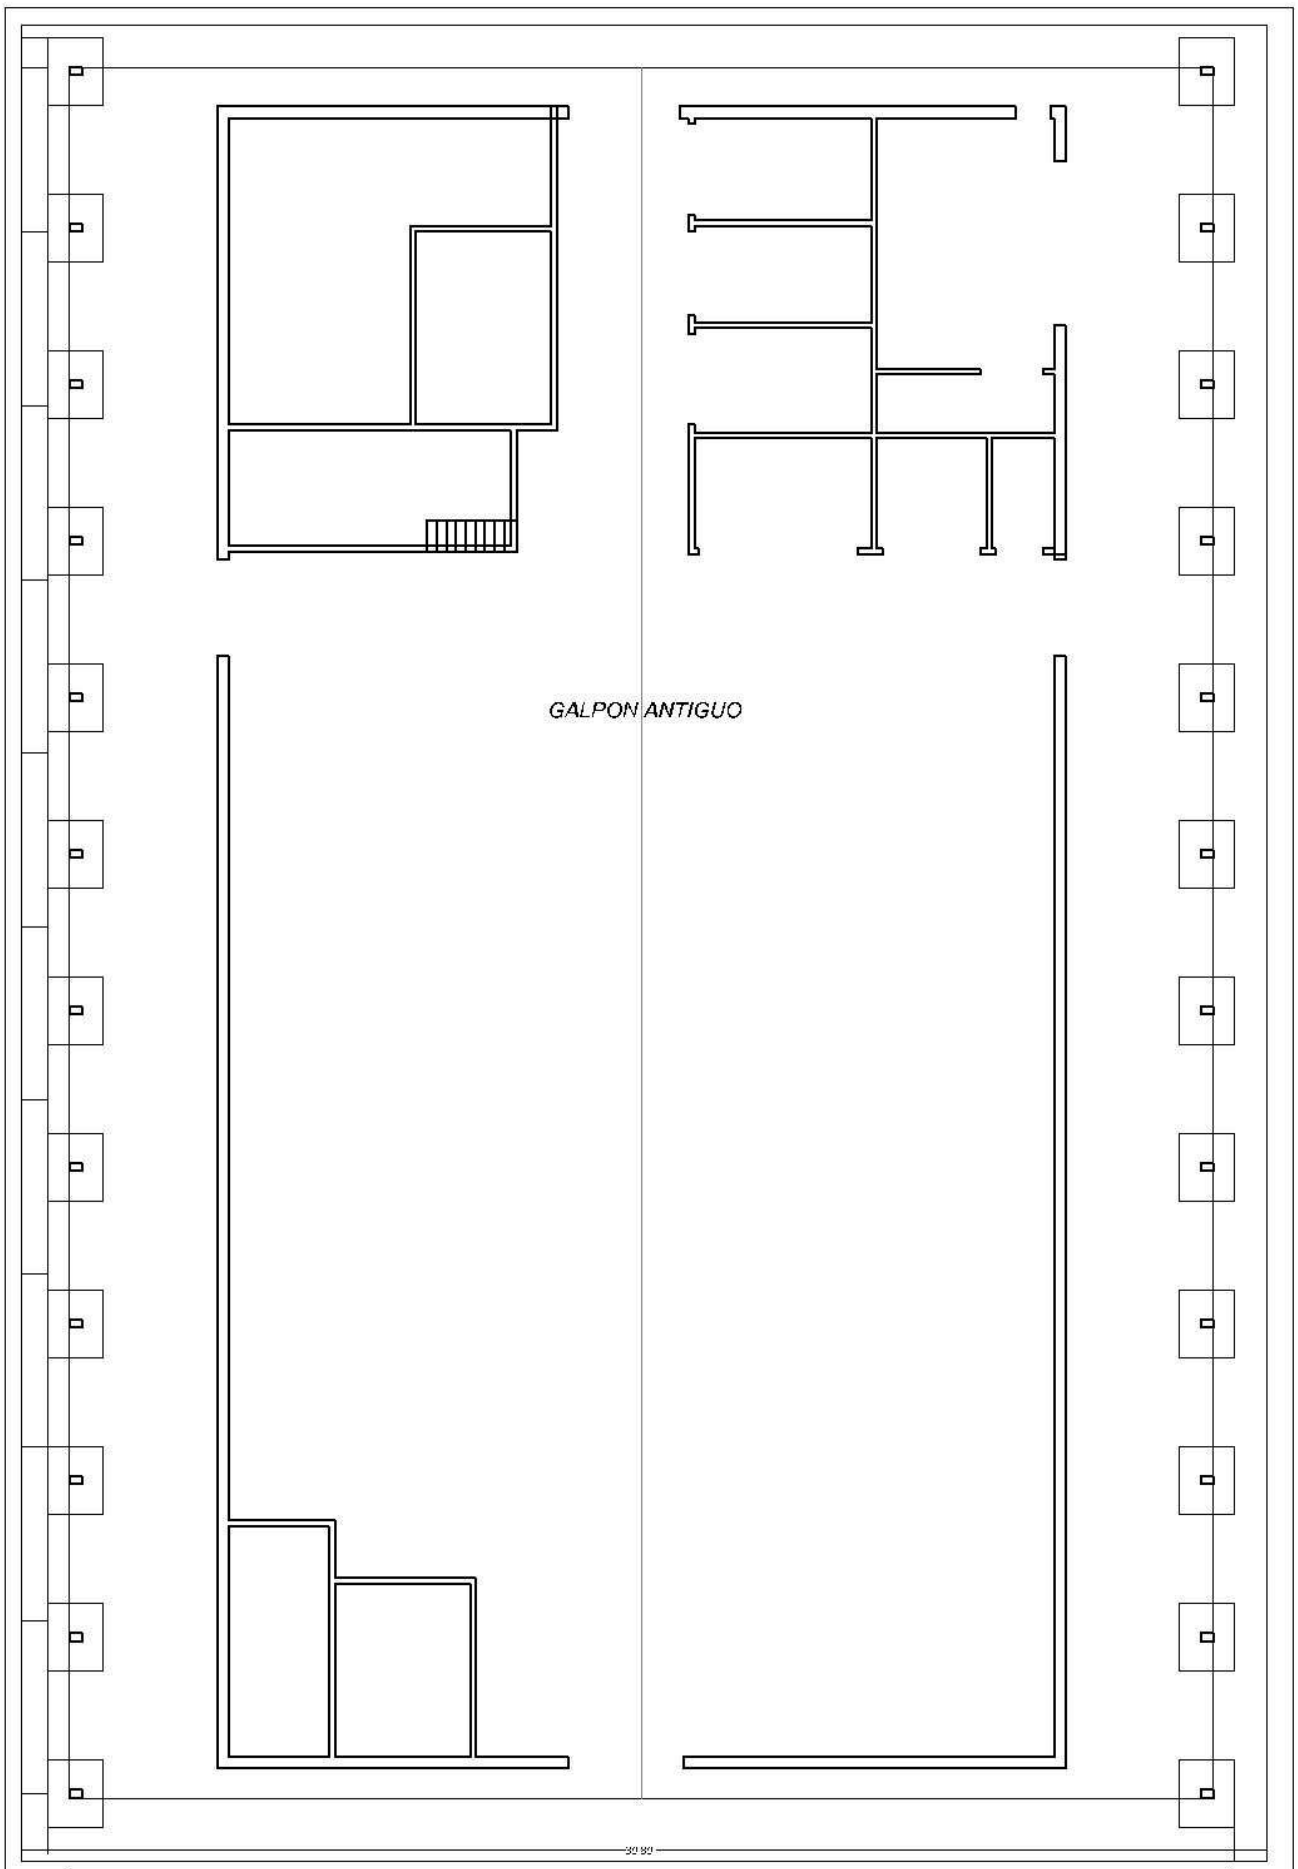


| GOBERNACIÓN DE CONCEPCIÓN- SECRETARÍA DE OBRAS PÚBLICAS | | |
|---|---|---|
| *Proyecto: Remodelación y Ampliación del Mercado Municipal de Concepción. !ª Etapa.* | *Planta Relevamiento Tinglado existente* | 03 |

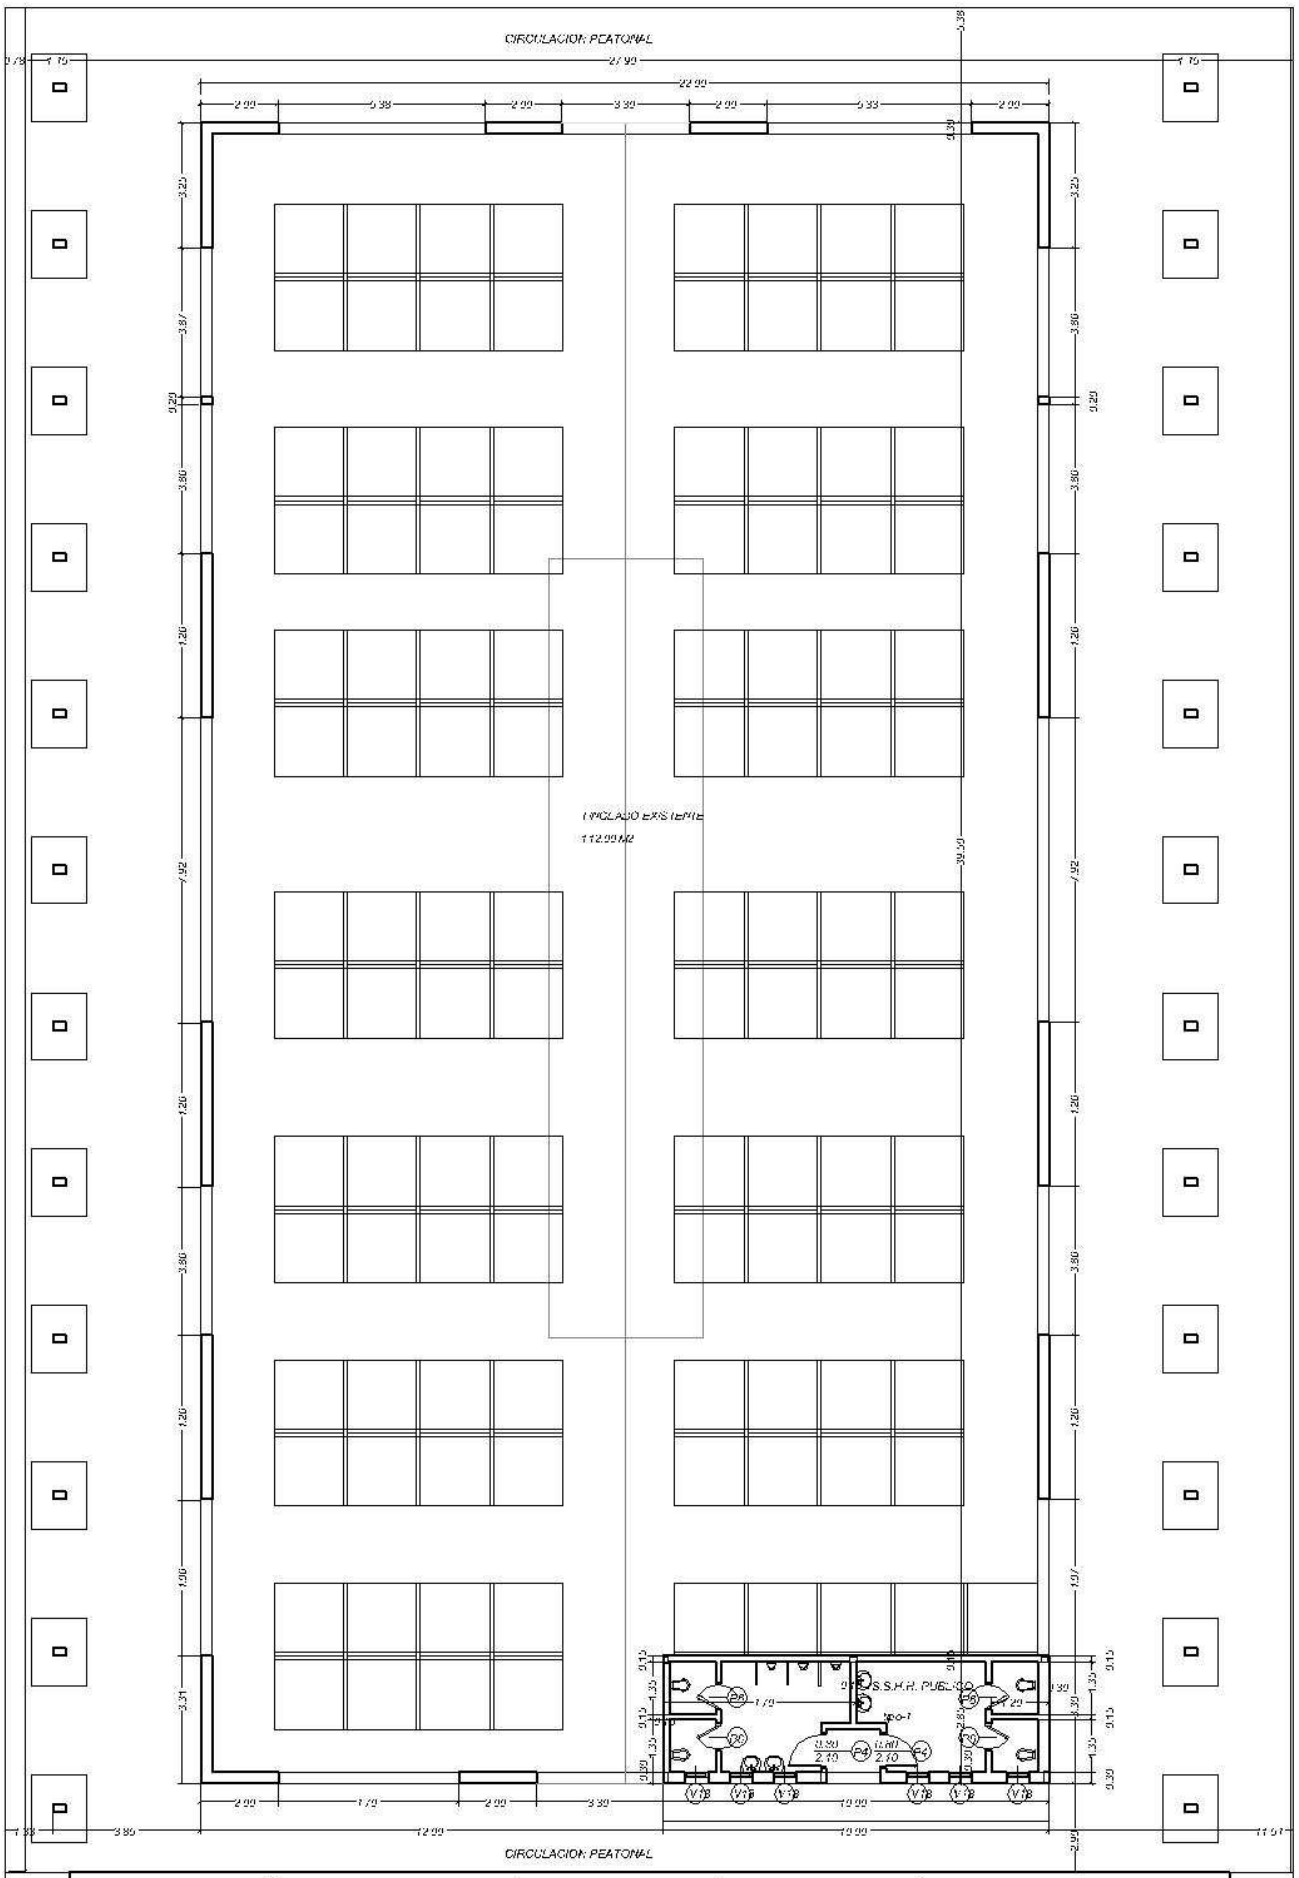


GOBERNACIÓN DE CONCEPCIÓN- SECRETARÍA DE OBRAS PÚBLICAS

| | | |
|---|---|---|
| *Proyecto: Remodelación y Ampliación del Mercado Municipal de Concepción. !ª Etapa.* | *Planta Proyecto Tinglado existente* | 04 |

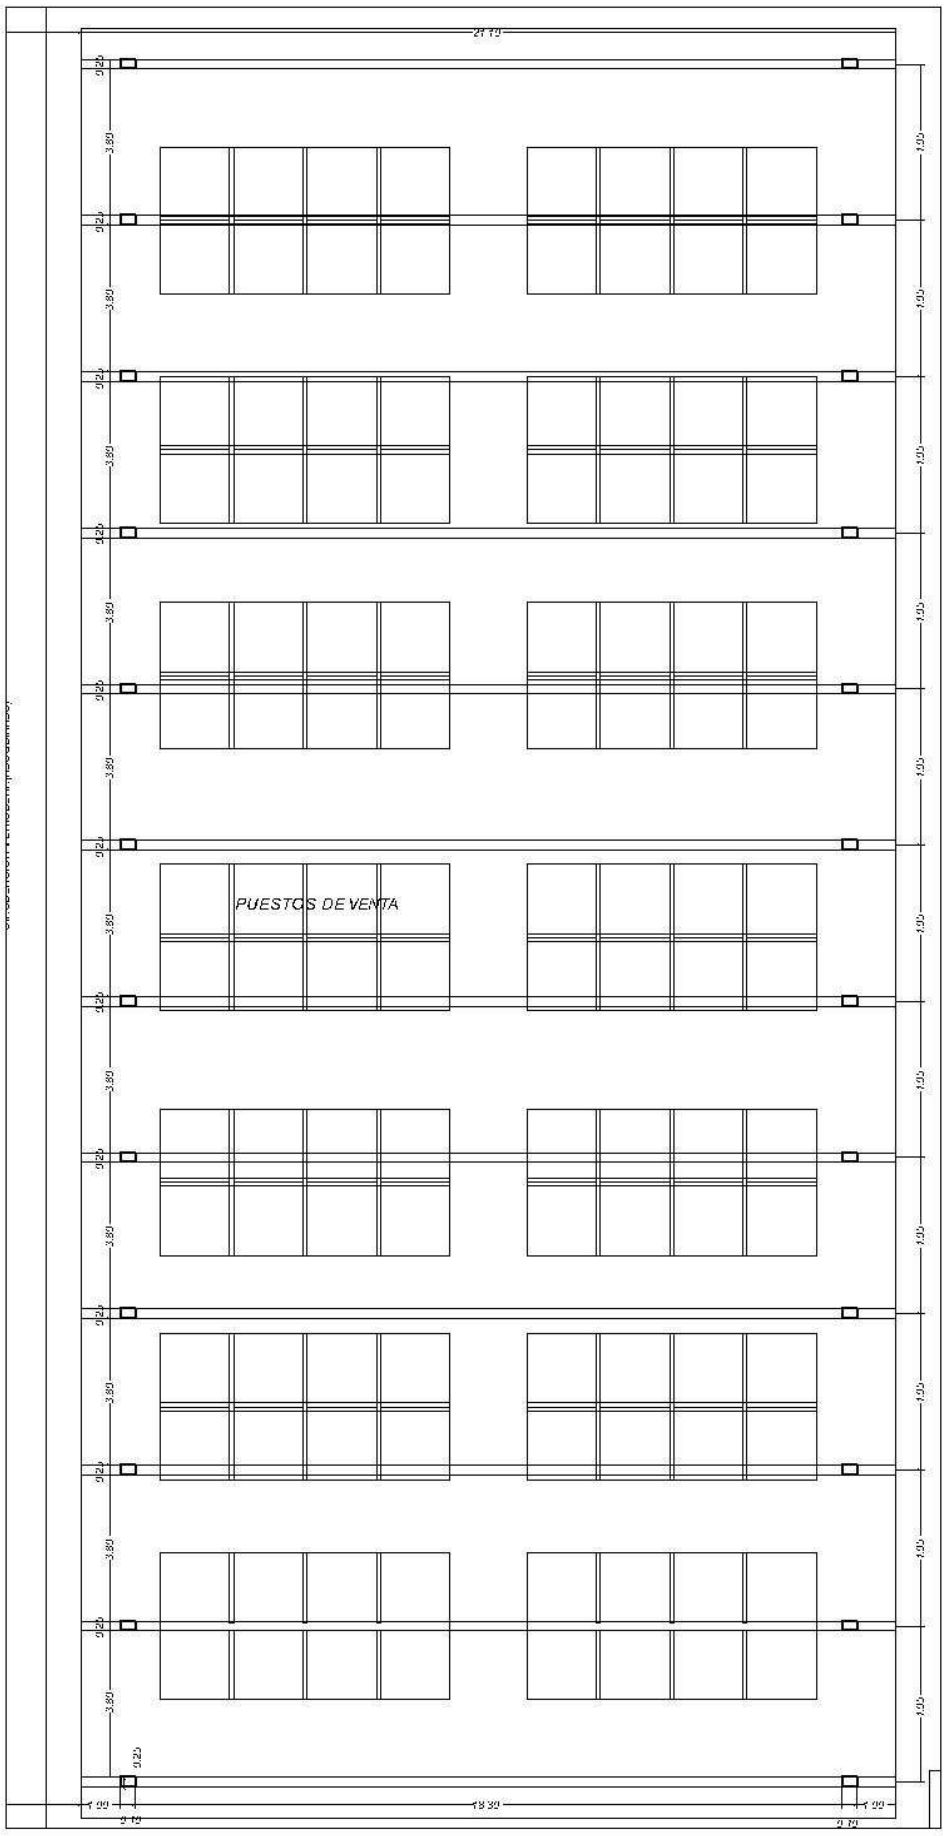


| GOBERNACIÓN DE CONCEPCIÓN- SECRETARÍA DE OBRAS PÚBLICAS | | |
|---|---|---|
| *Proyecto: Remodelación y Ampliación del Mercado Municipal de Concepción. !ª Etapa.* | *Planta Proyecto Tinglado NUEVO* | 05 |

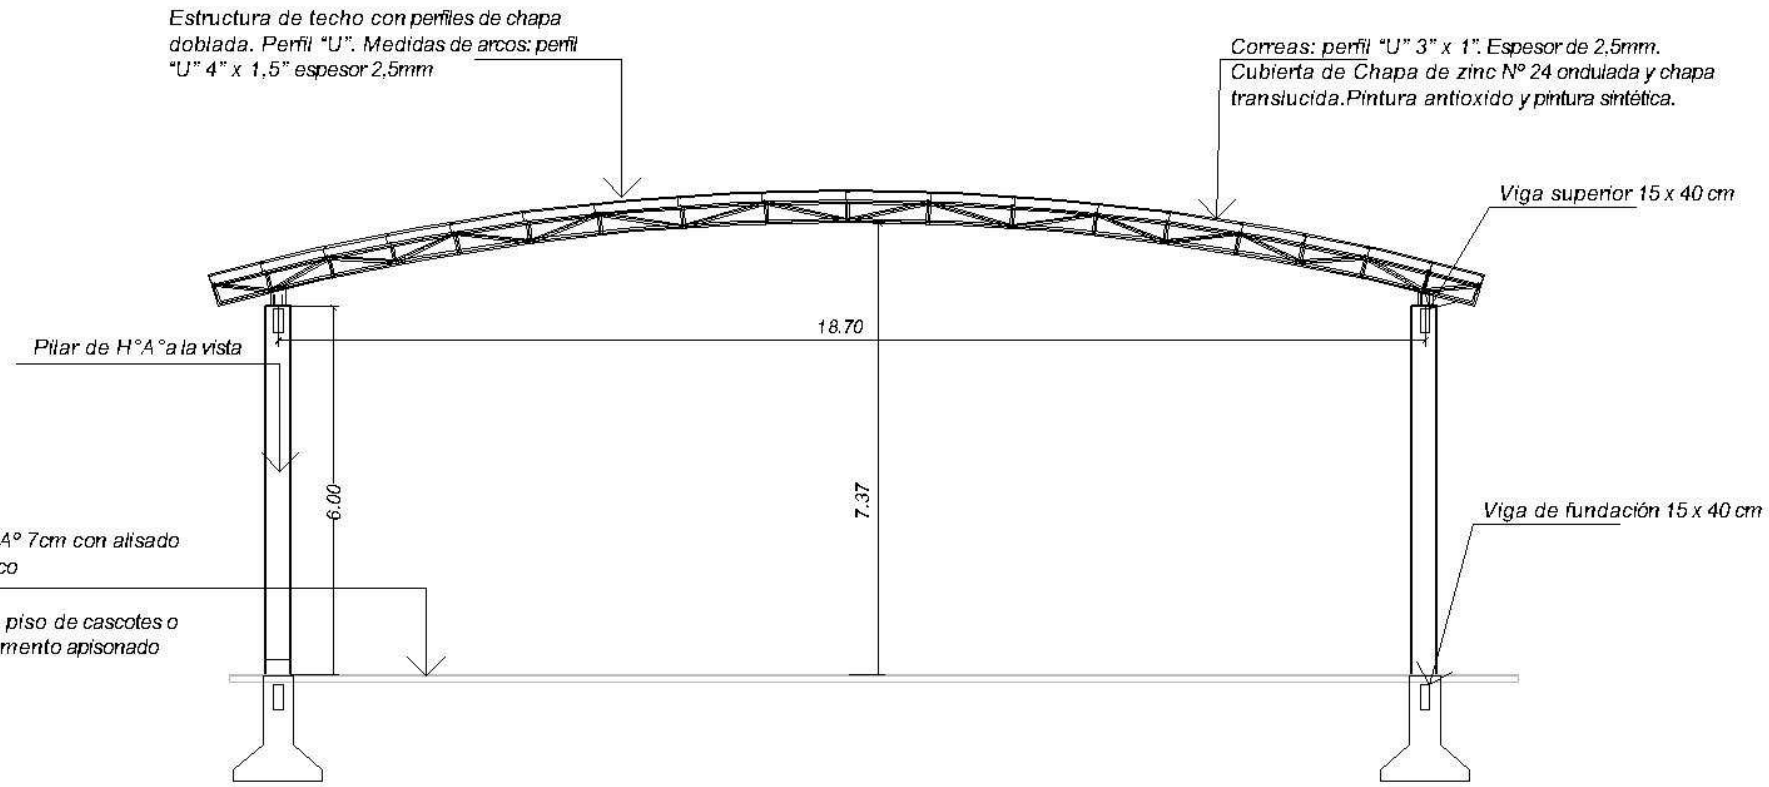


CORTE TINGLADO NUEVO

GOBERNACIÓN DE CONCEPCIÓN- SECRETARÍA DE OBRAS PÚBLICAS

*Proyecto: Remodelación y Ampliación del Mercado Municipal de Concepción. 1ª Etapa.*

*Corte Tinglado Nuevo*

06

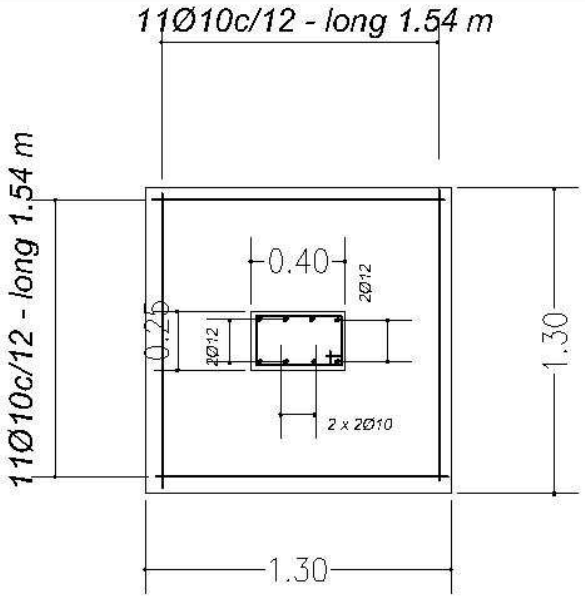


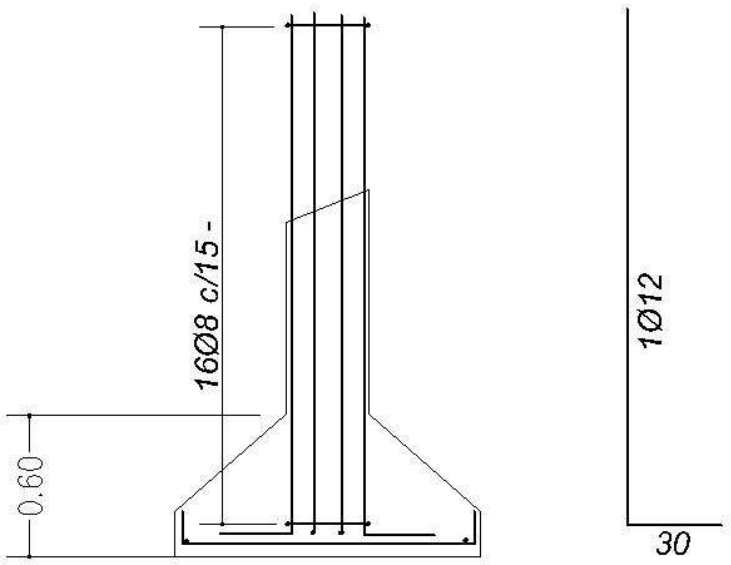


1Ø10 c/12 - long 1.54 m
15 15
124

| GOBERNACIÓN DE CONCEPCIÓN- SECRETARÍA DE OBRAS PÚBLICAS | | |
|---|---|---|
| *Proyecto: Remodelación y Ampliación del Mercado Municipal de Concepción. !ª Etapa.* | *Detalle estructuras Tinglado NUEVO* | 07 |

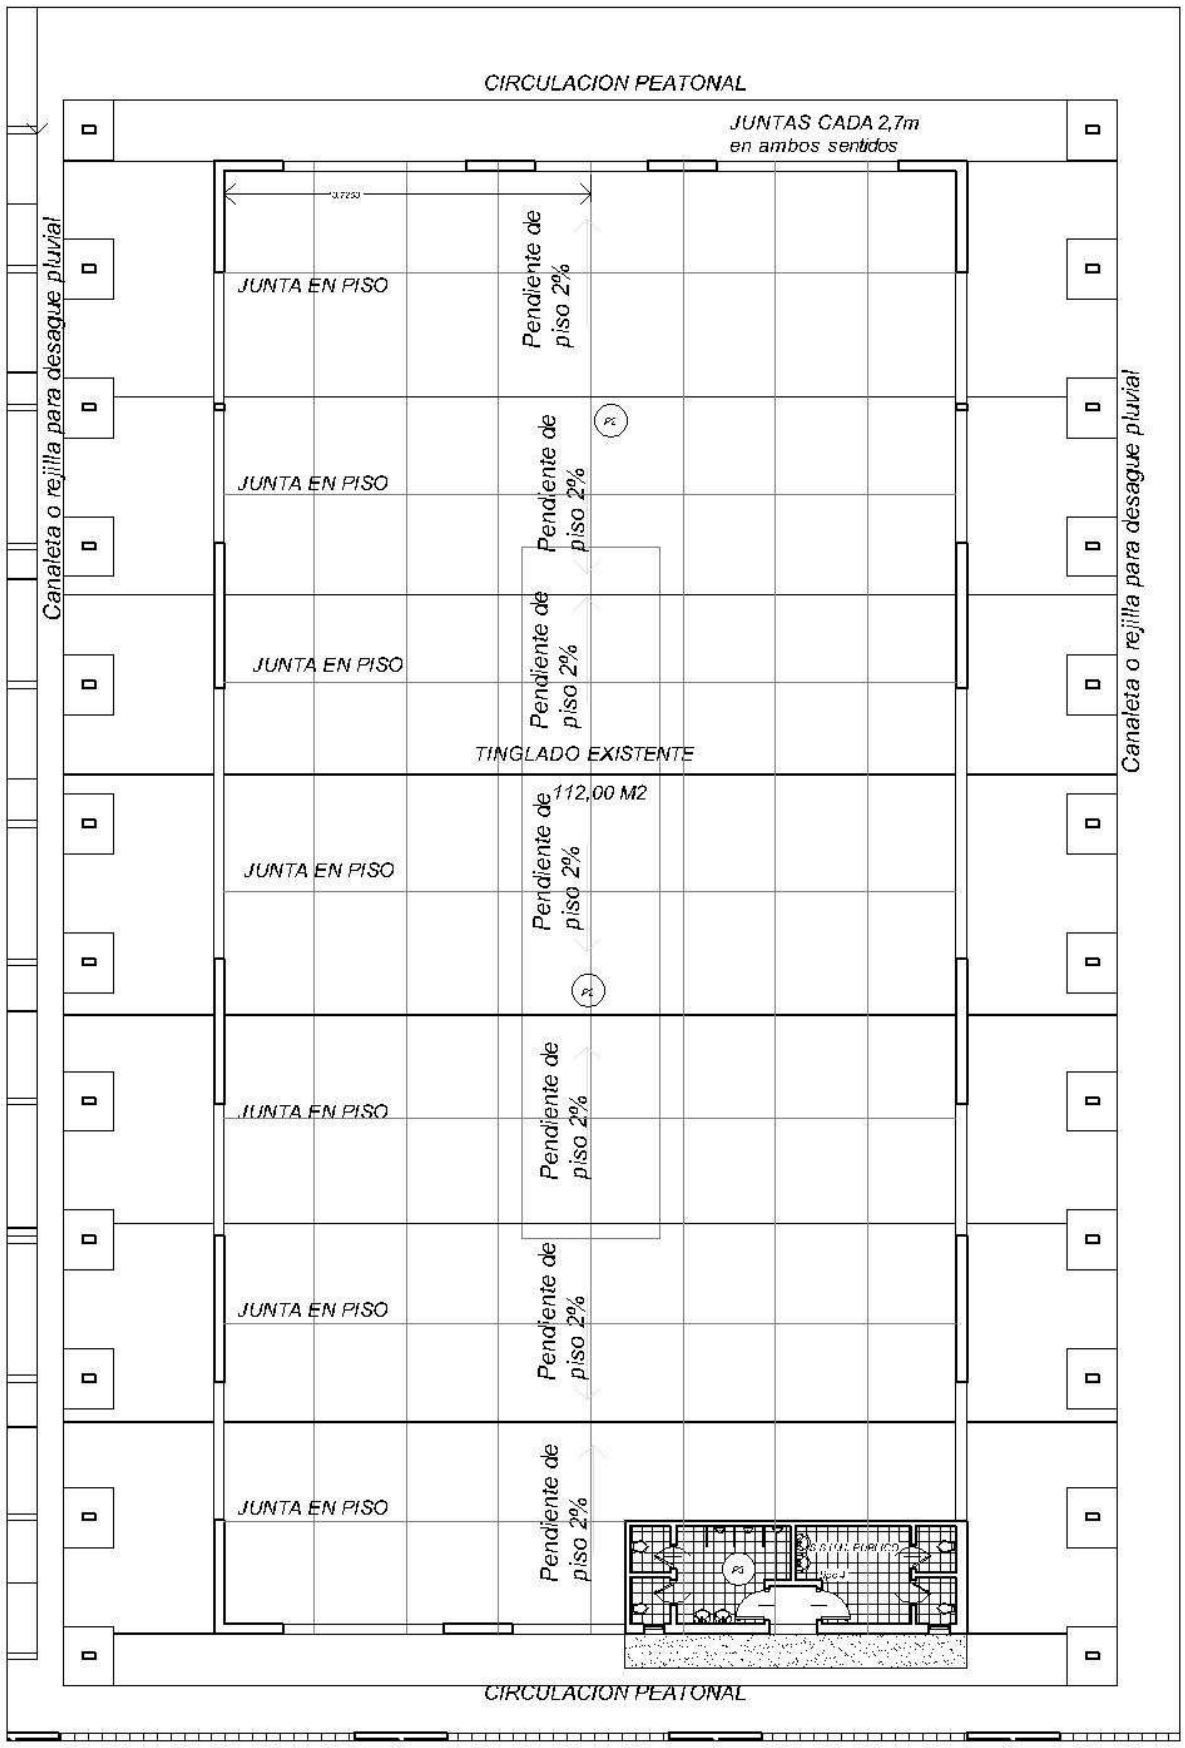


| GOBERNACIÓN DE CONCEPCIÓN- SECRETARÍA DE OBRAS PÚBLICAS | | |
|---|---|---|
| *Proyecto: Remodelación y Ampliación del Mercado Municipal de Concepción. Iª Etapa.* | *Planta de piso tinglado existente* | 08 |

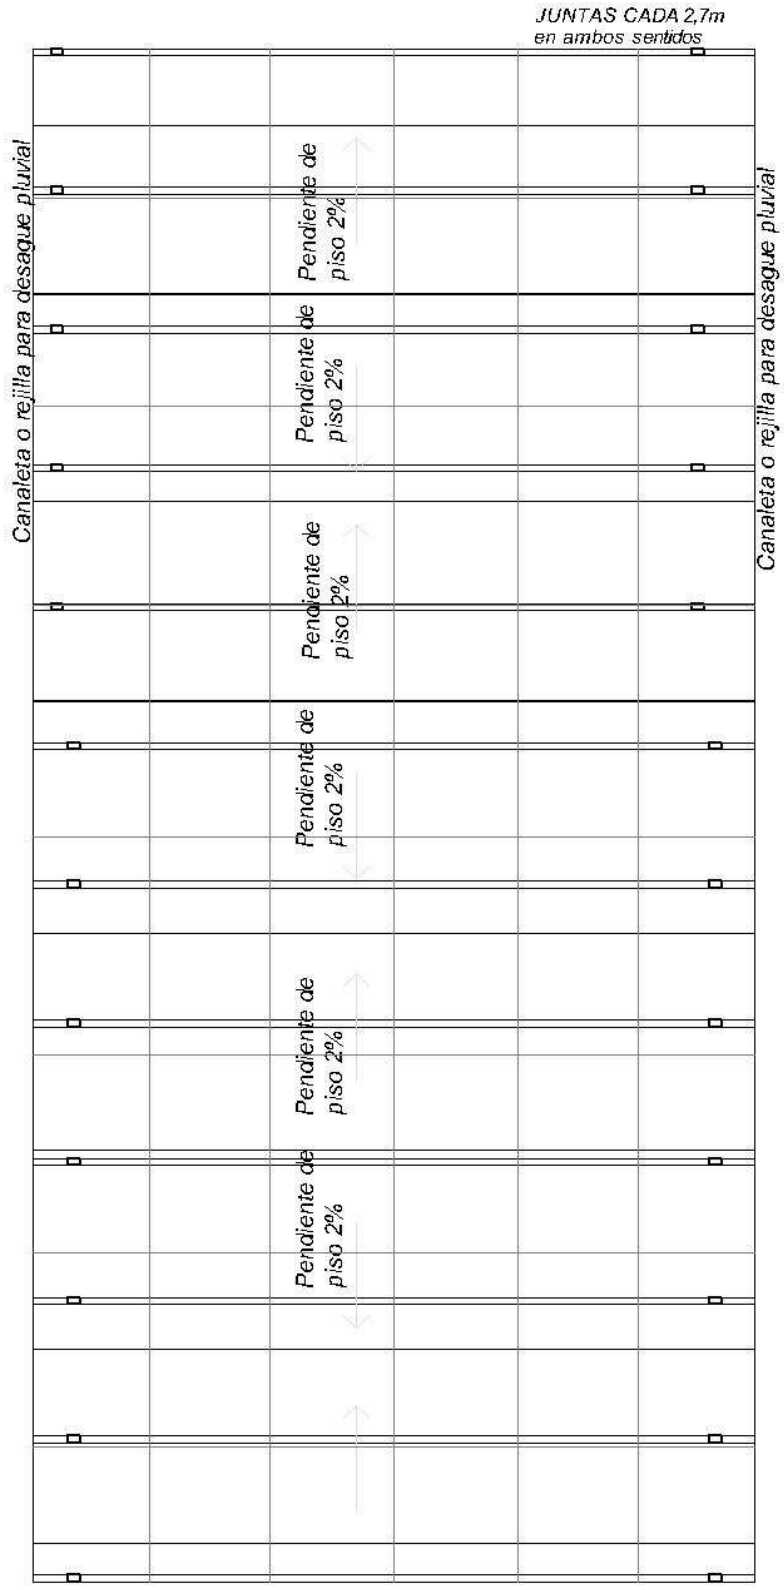


| GOBERNACIÓN DE CONCEPCIÓN- SECRETARÍA DE OBRAS PÚBLICAS | | |
|---|---|---|
| *Proyecto: Remodelación y Ampliación del Mercado Municipal de Concepción. Iª Etapa.* | *Planta de piso tinglado nuevo* | 09 |

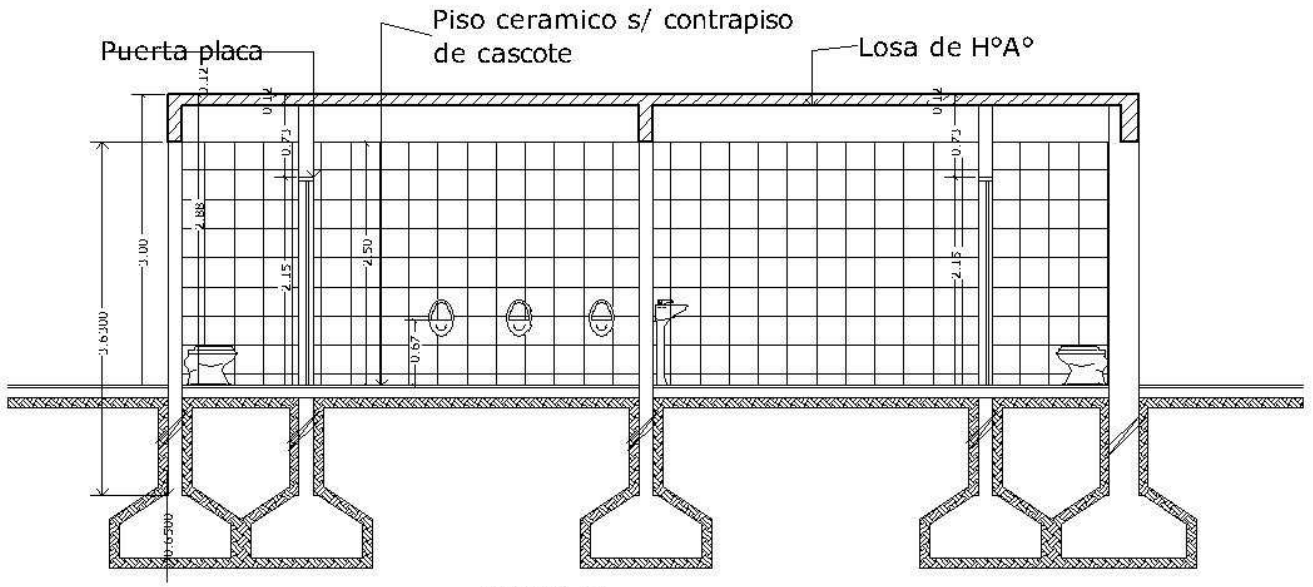


CORTE AA

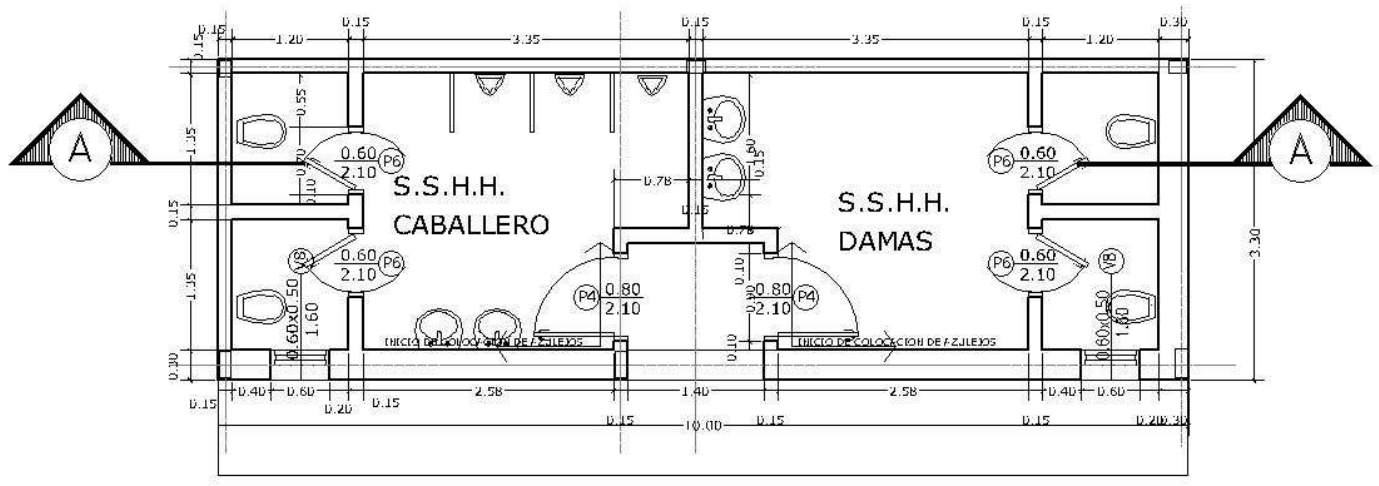


GOBERNACIÓN DE CONCEPCIÓN- SECRETARÍA DE OBRAS PÚBLICAS

*Proyecto: Remodelación y Ampliación del Mercado Municipal de Concepción. 1ª Etapa.*

*Detalle de baño*
*Tinglado existente*

10

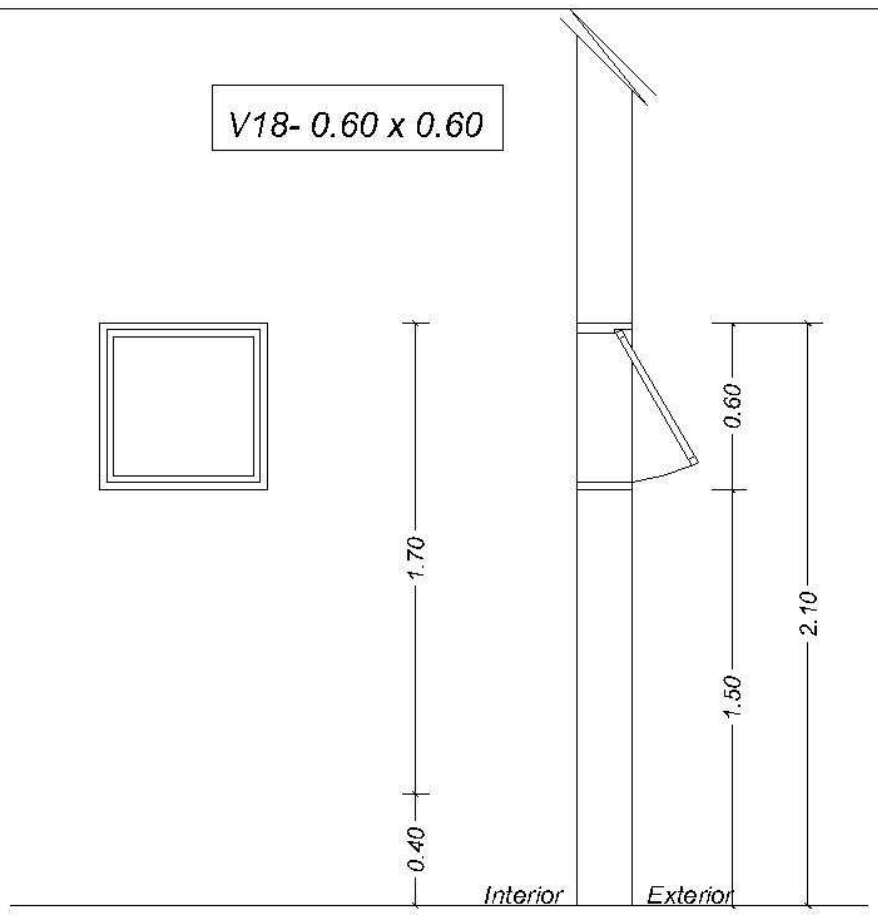


ALZADO CORTE

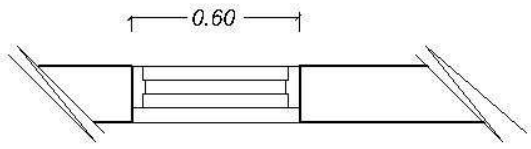


PLANTA

| |
|---|
| NOMENCLATURA: V18 |
| MEDIDAS : 0.60 x 0.60 |
| ANTEPECHO : 1.50 |
| DESCRIPCION : marco de chapa |
| doblada c/ hojas basculante |
| TERMINACION: vidrio doble |
| CANTIDAD: 50 und. |
| UBICACION: Sshh. planta baja |
| HERRAJES: |
| OBS: |
| |
| |
| |

| GOBERNACIÓN DE CONCEPCIÓN- SECRETARÍA DE OBRAS PÚBLICAS | | |
|---|---|---|
| Proyecto: Remodelación y Ampliación del Mercado Municipal de Concepción. !ª Etapa. | Detalle Ventana Baño | 11 |

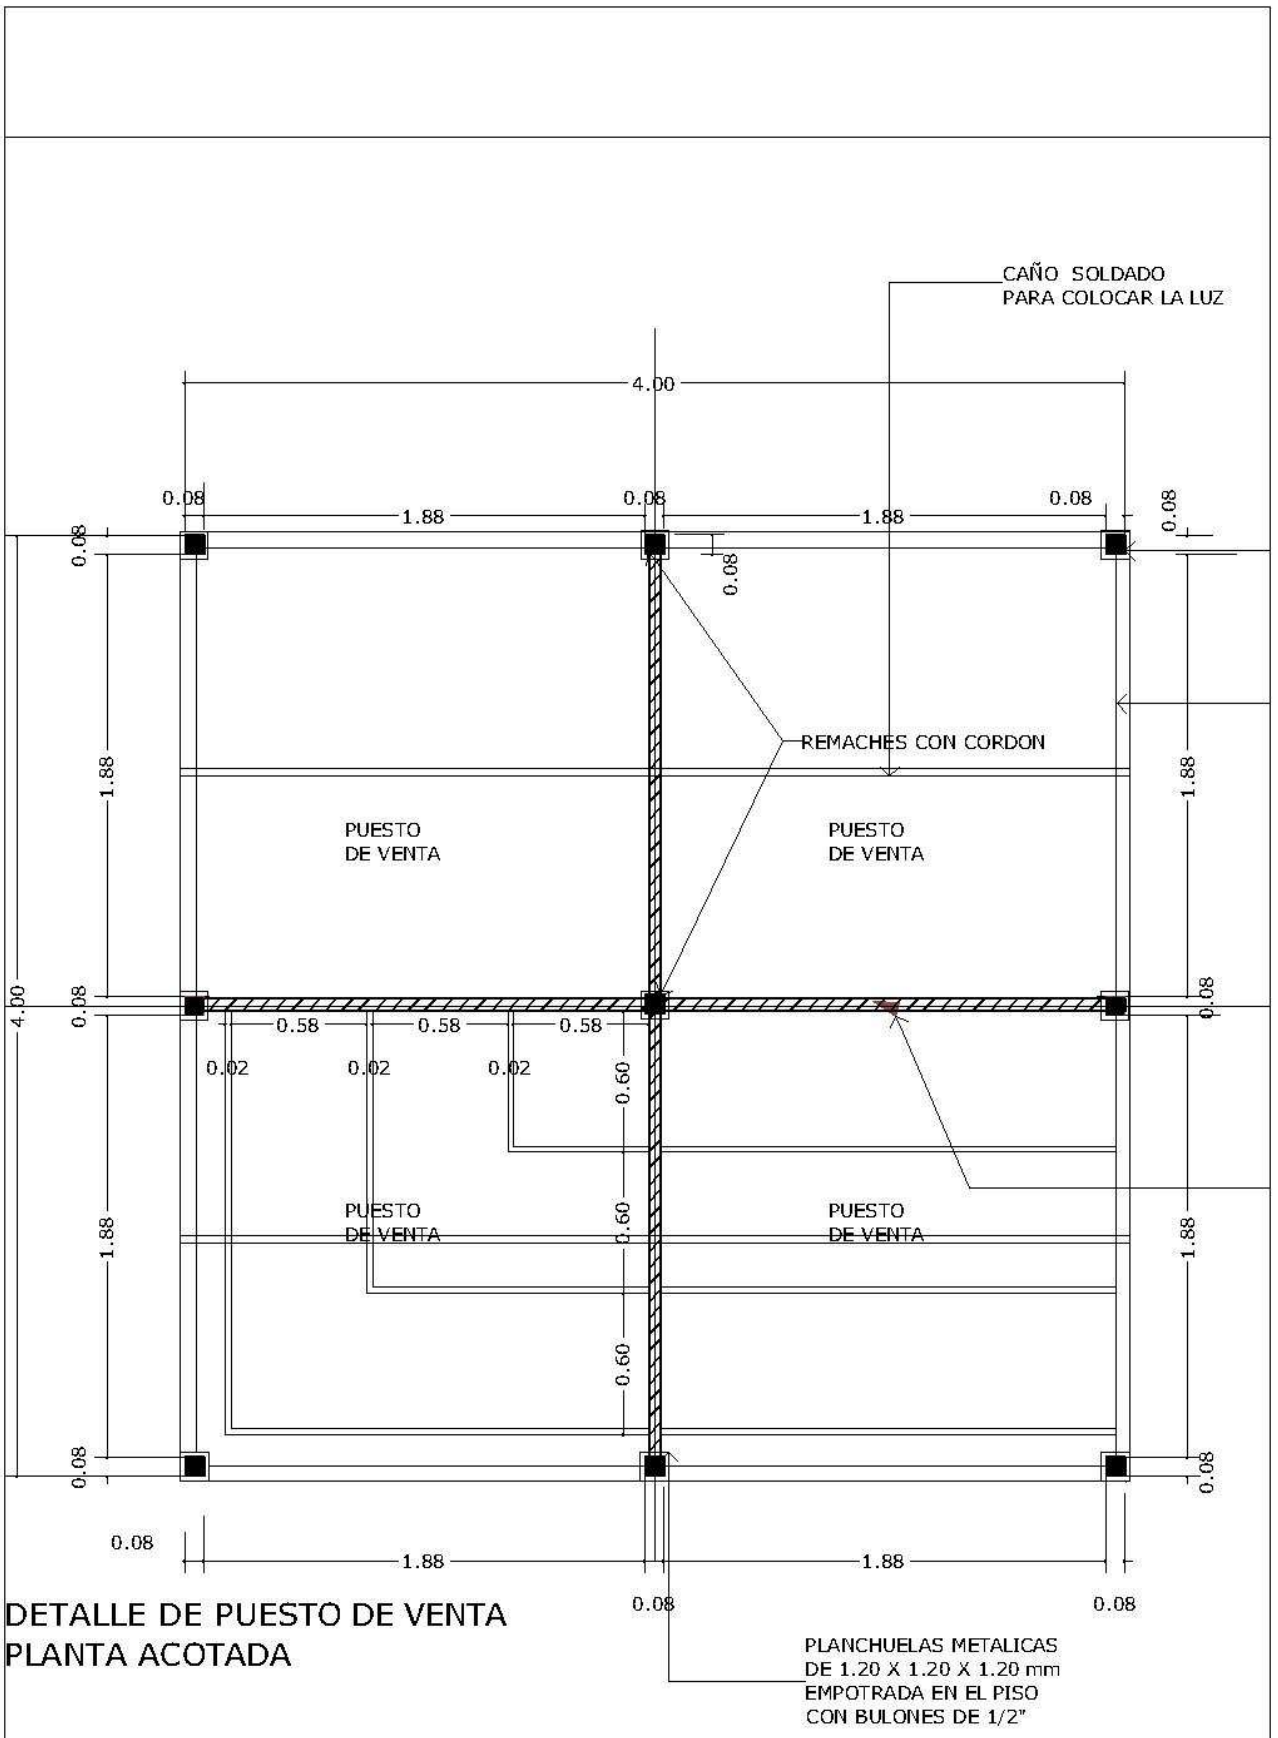


DETALLE DE PUESTO DE VENTA
PLANTA ACOTADA

| GOBERNACIÓN DE CONCEPCIÓN- SECRETARÍA DE OBRAS PÚBLICAS | | |
|---|---|---|
| *Proyecto: Remodelación y Ampliación del Mercado Municipal de Concepción. !ª Etapa.* | *Detalle de puesto de venta* | 12 |

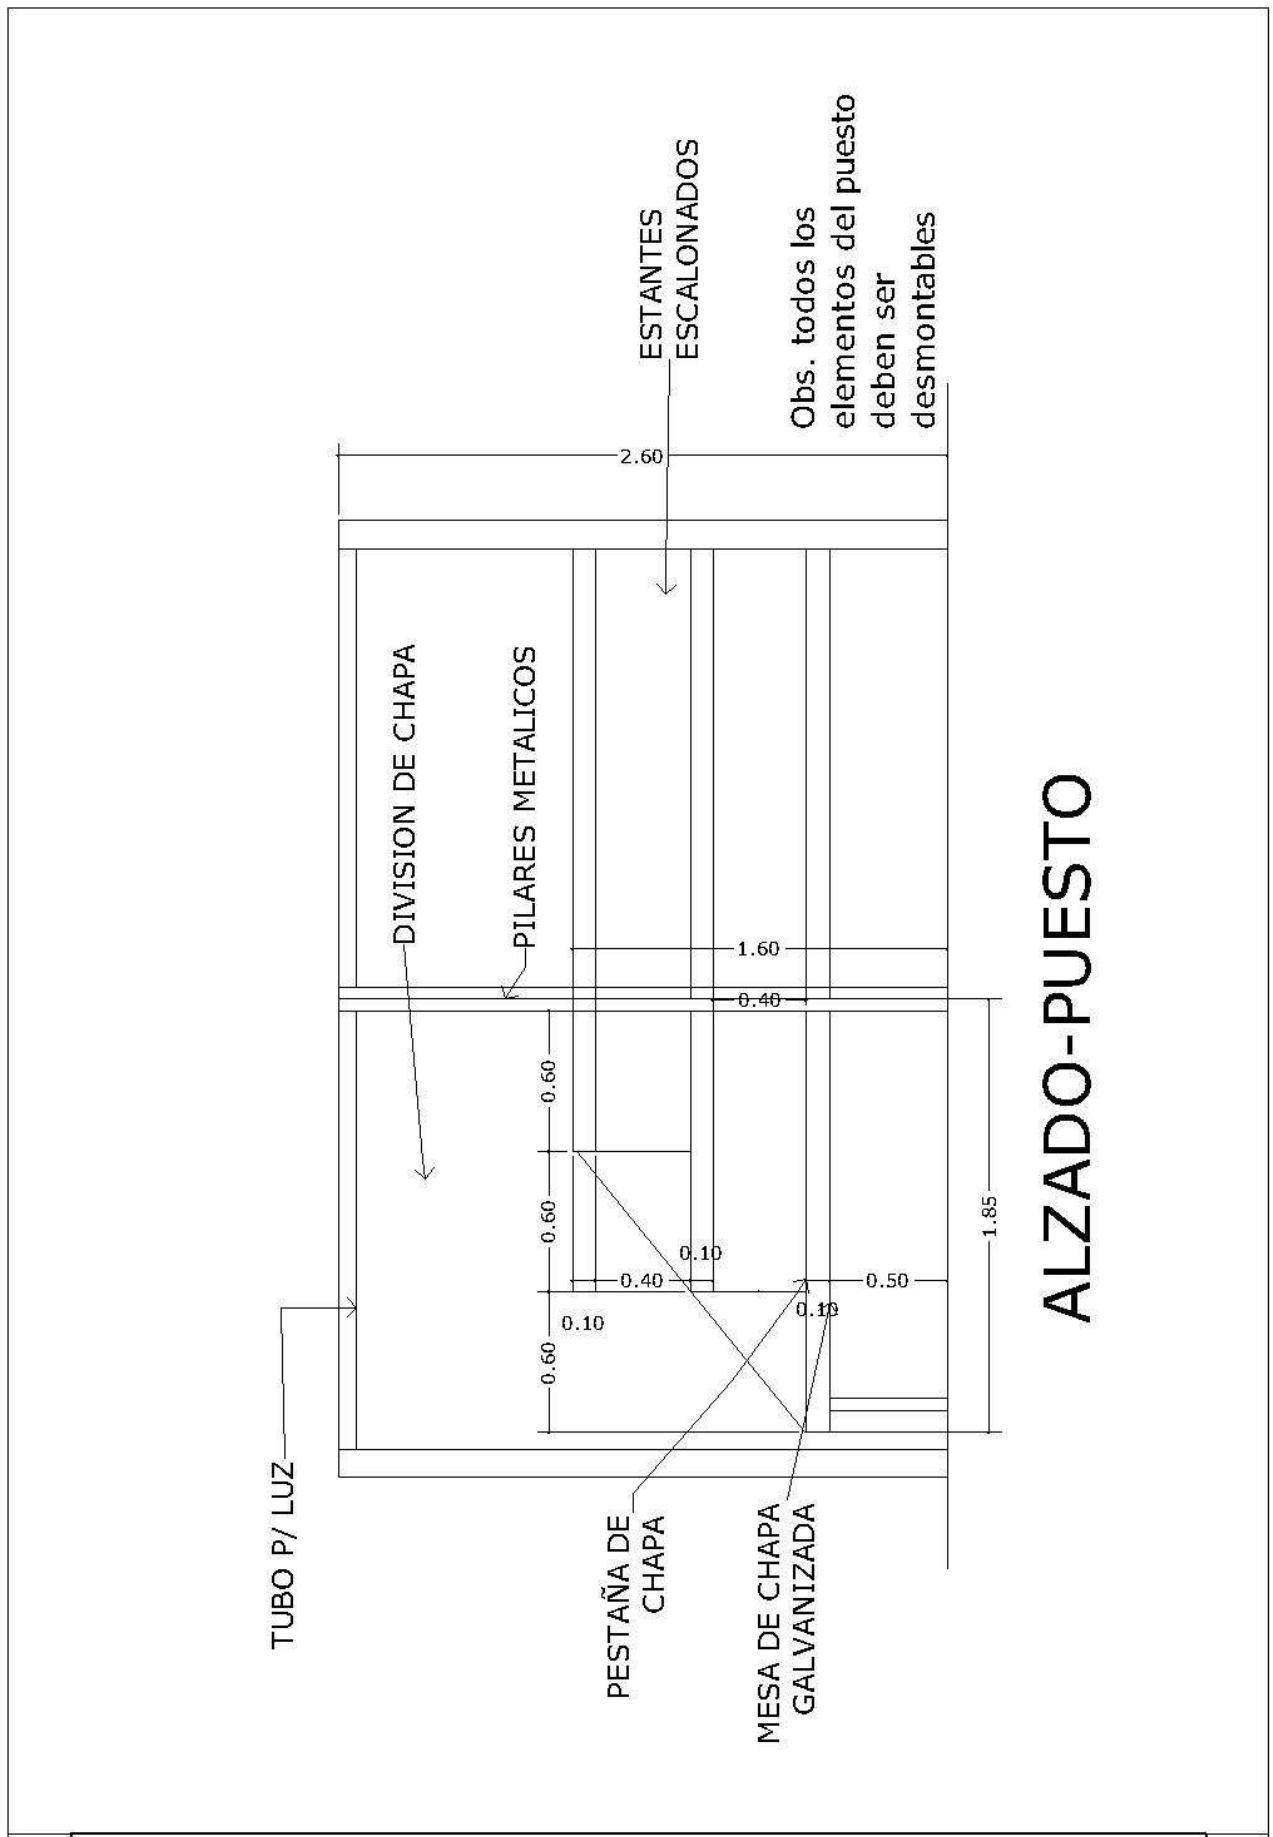


# ALZADO-PUESTO

| GOBERNACIÓN DE CONCEPCIÓN- SECRETARÍA DE OBRAS PÚBLICAS | | |
|---|---|---|
| *Proyecto: Remodelación y Ampliación del Mercado Municipal de Concepción. !ª Etapa.* | *Detalle de puesto de venta* | 13 |

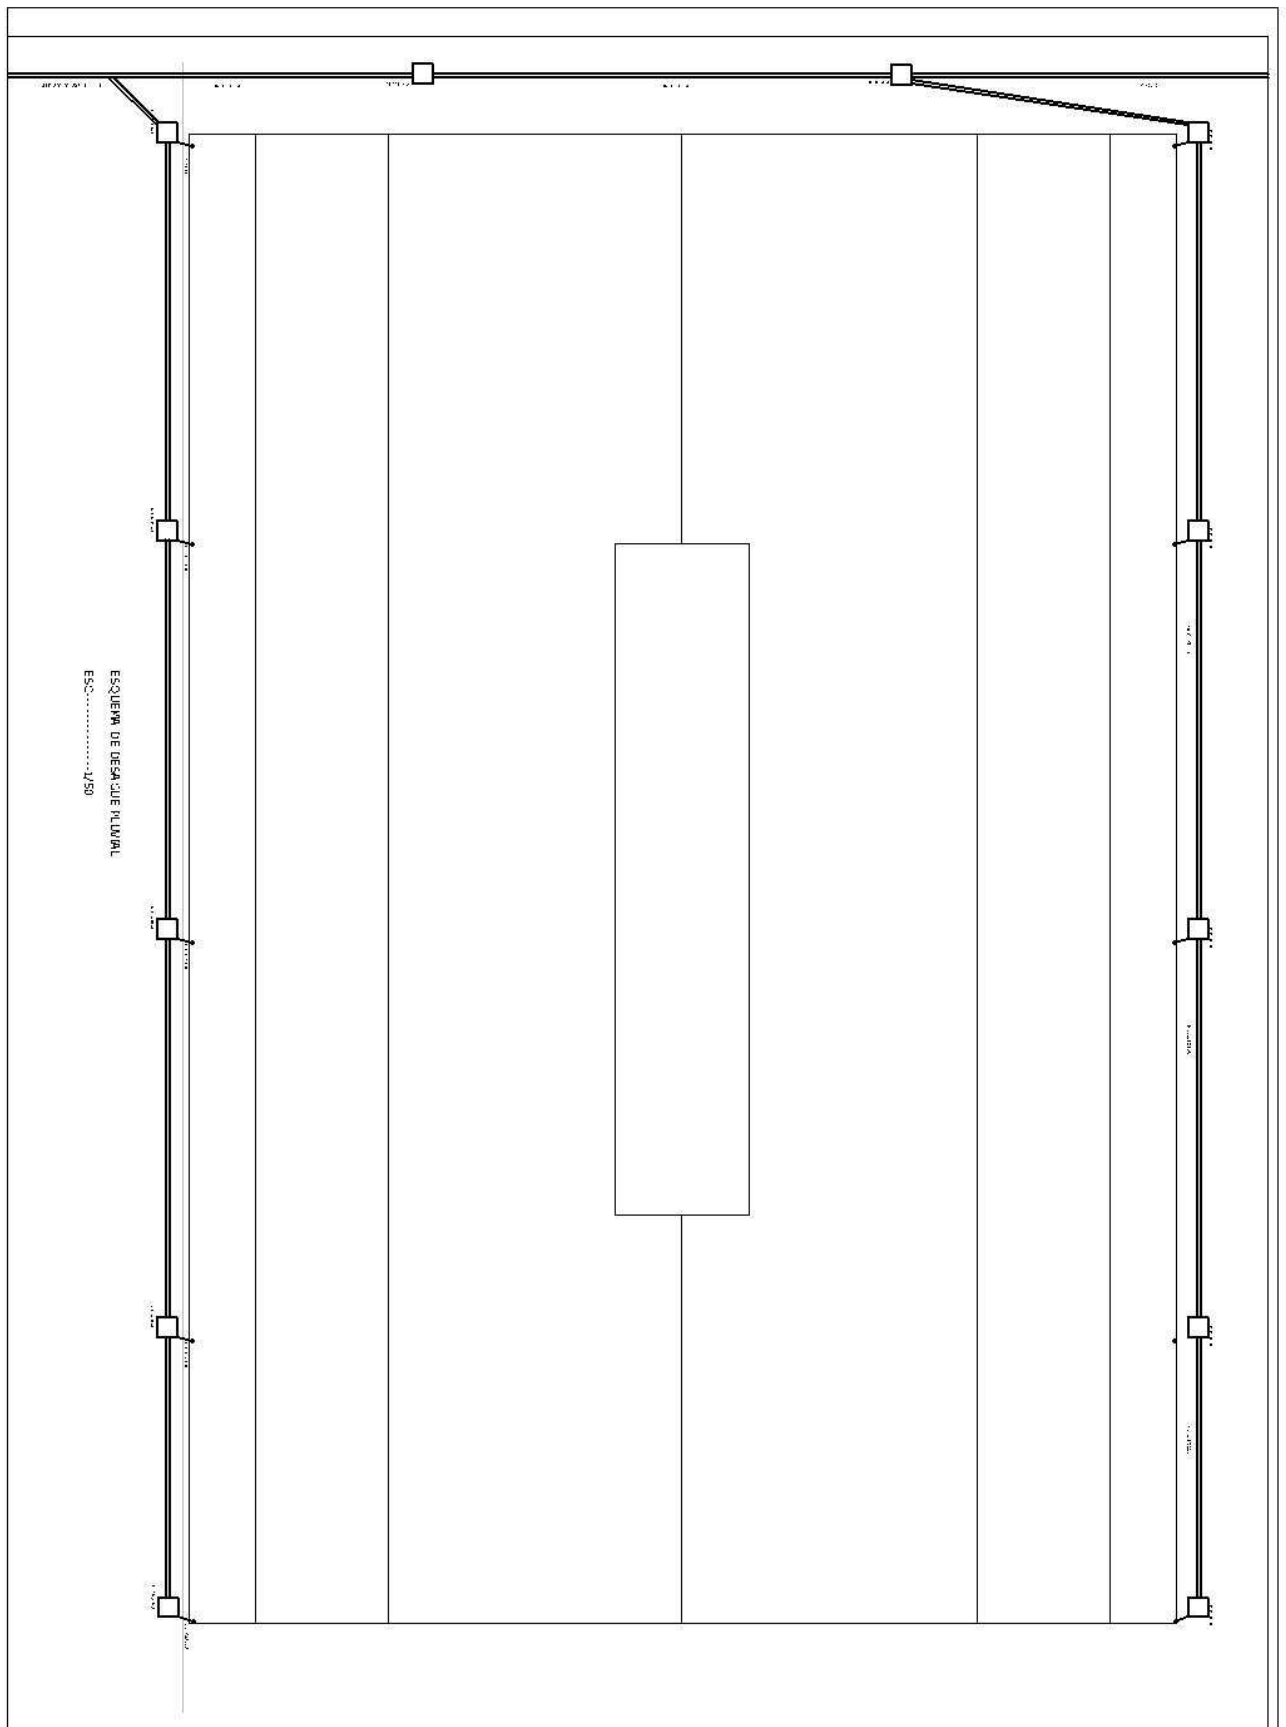


| GOBERNACIÓN DE CONCEPCIÓN- SECRETARÍA DE OBRAS PÚBLICAS | | |
|---|---|---|
| Proyecto: Remodelación y Ampliación del Mercado Municipal de Concepción. !ª Etapa. | Planta Des. Pluvial Tinglado existente | 13 |

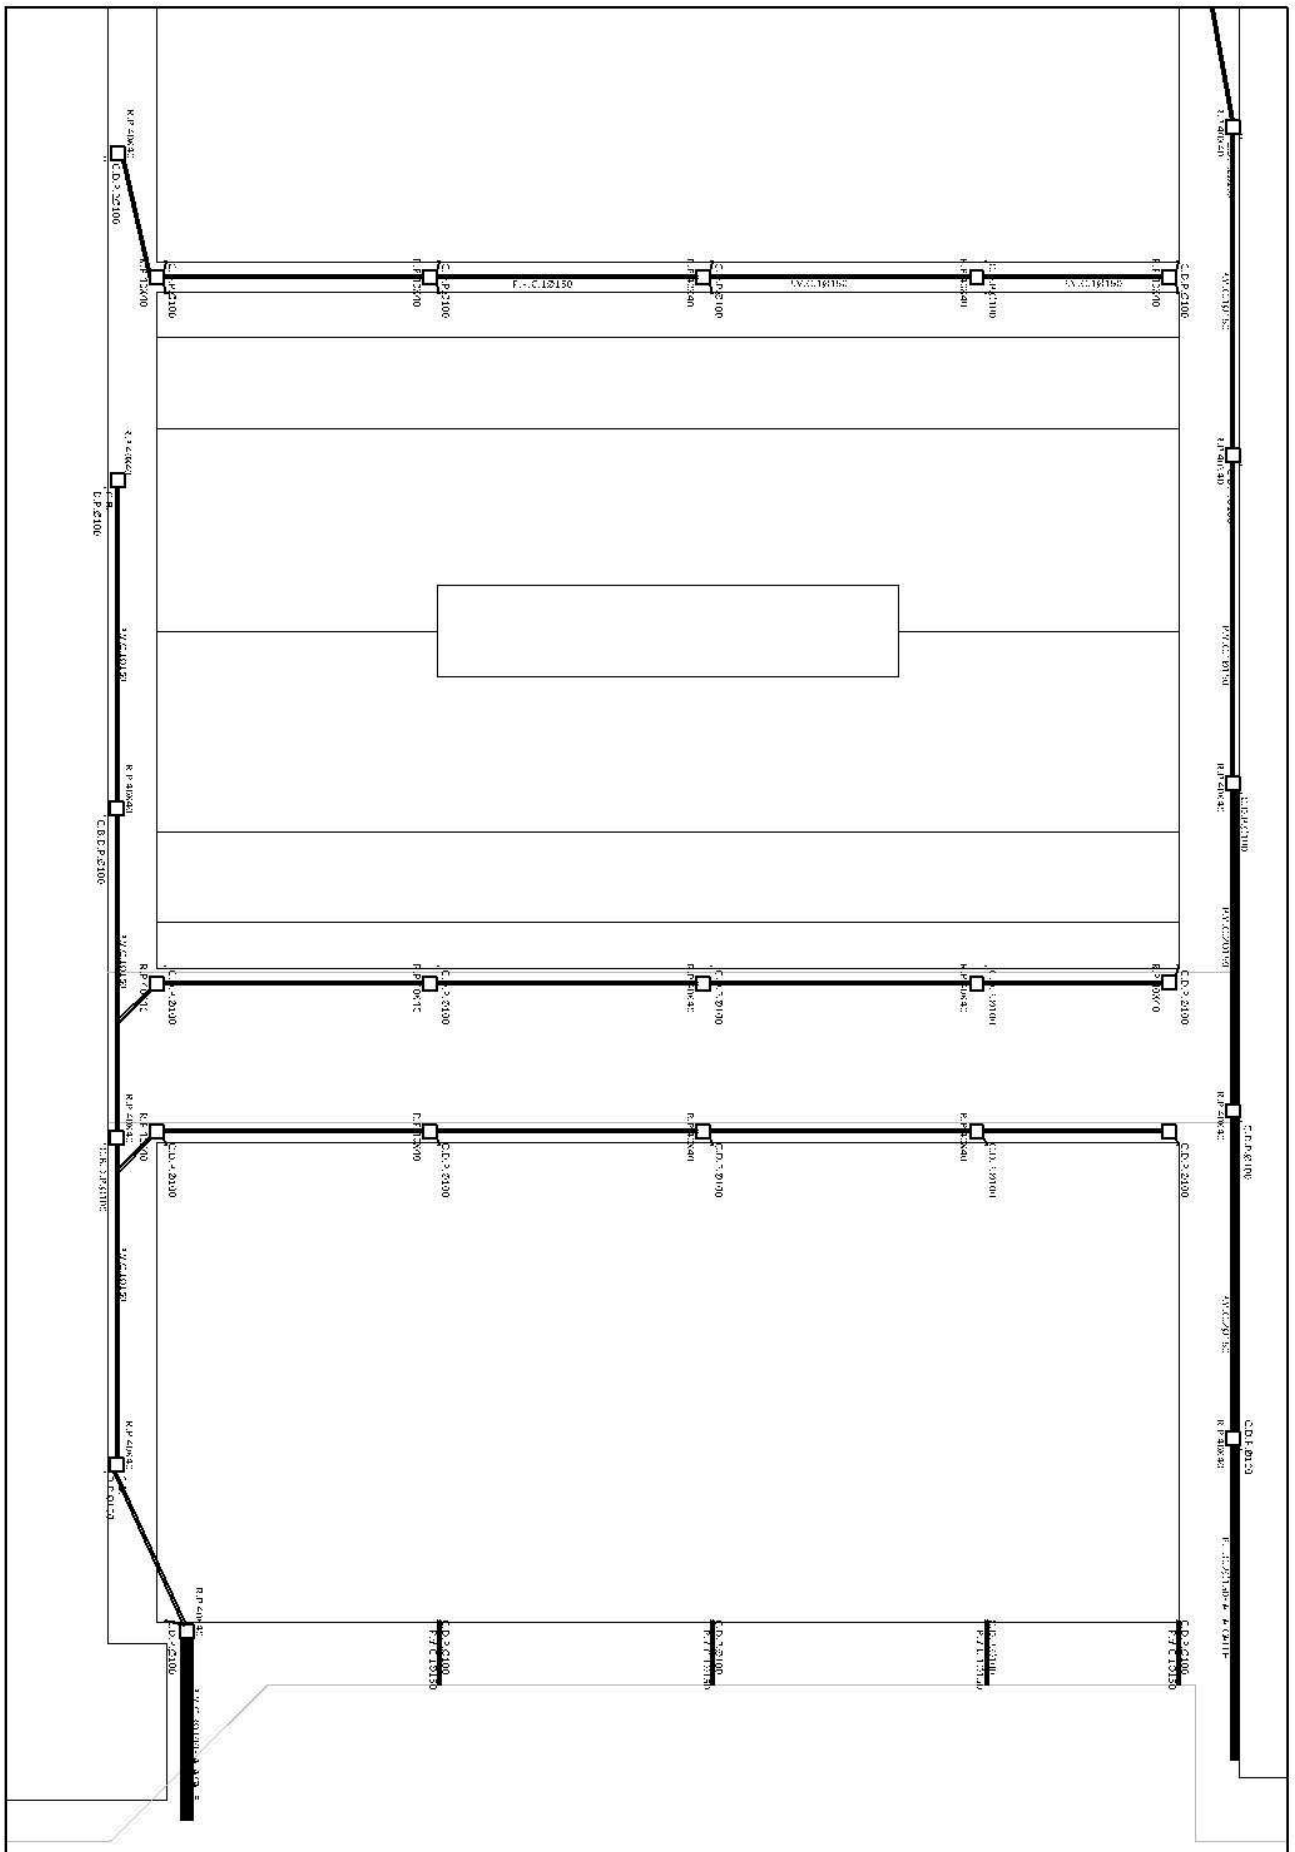

| GOBERNACIÓN DE CONCEPCIÓN- SECRETARÍA DE OBRAS PÚBLICAS | | |
|---|---|---|
| *Proyecto: Remodelación y Ampliación del Mercado Municipal de Concepción. !ª Etapa.* | *Planta desague pluvial general* | 15 |

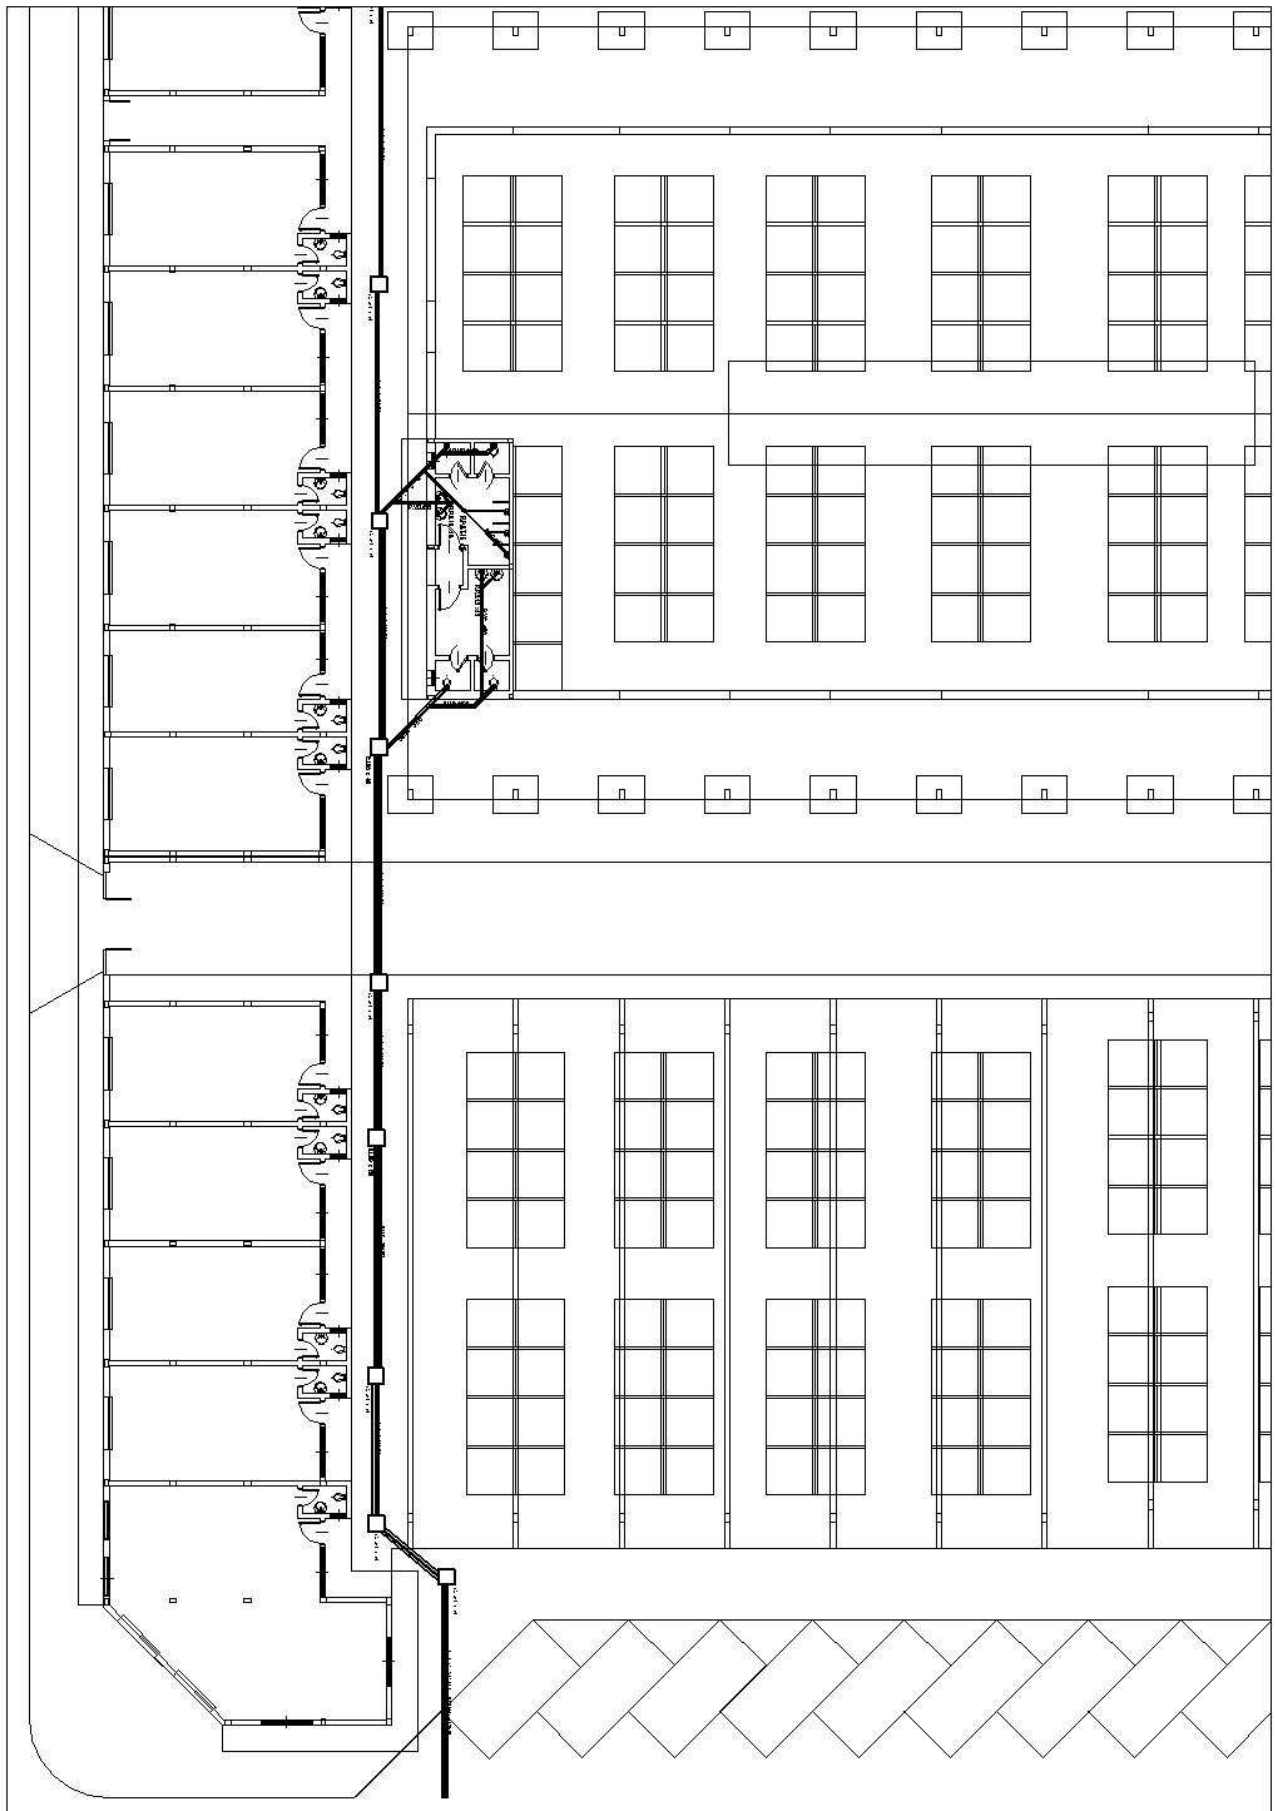

| GOBERNACIÓN DE CONCEPCIÓN- SECRETARÍA DE OBRAS PÚBLICAS | | |
|---|---|---|
| *Proyecto: Remodelación y Ampliación del Mercado Municipal de Concepción. !ª Etapa.* | *Planta Esquema Desague Cloacal* | 16 |

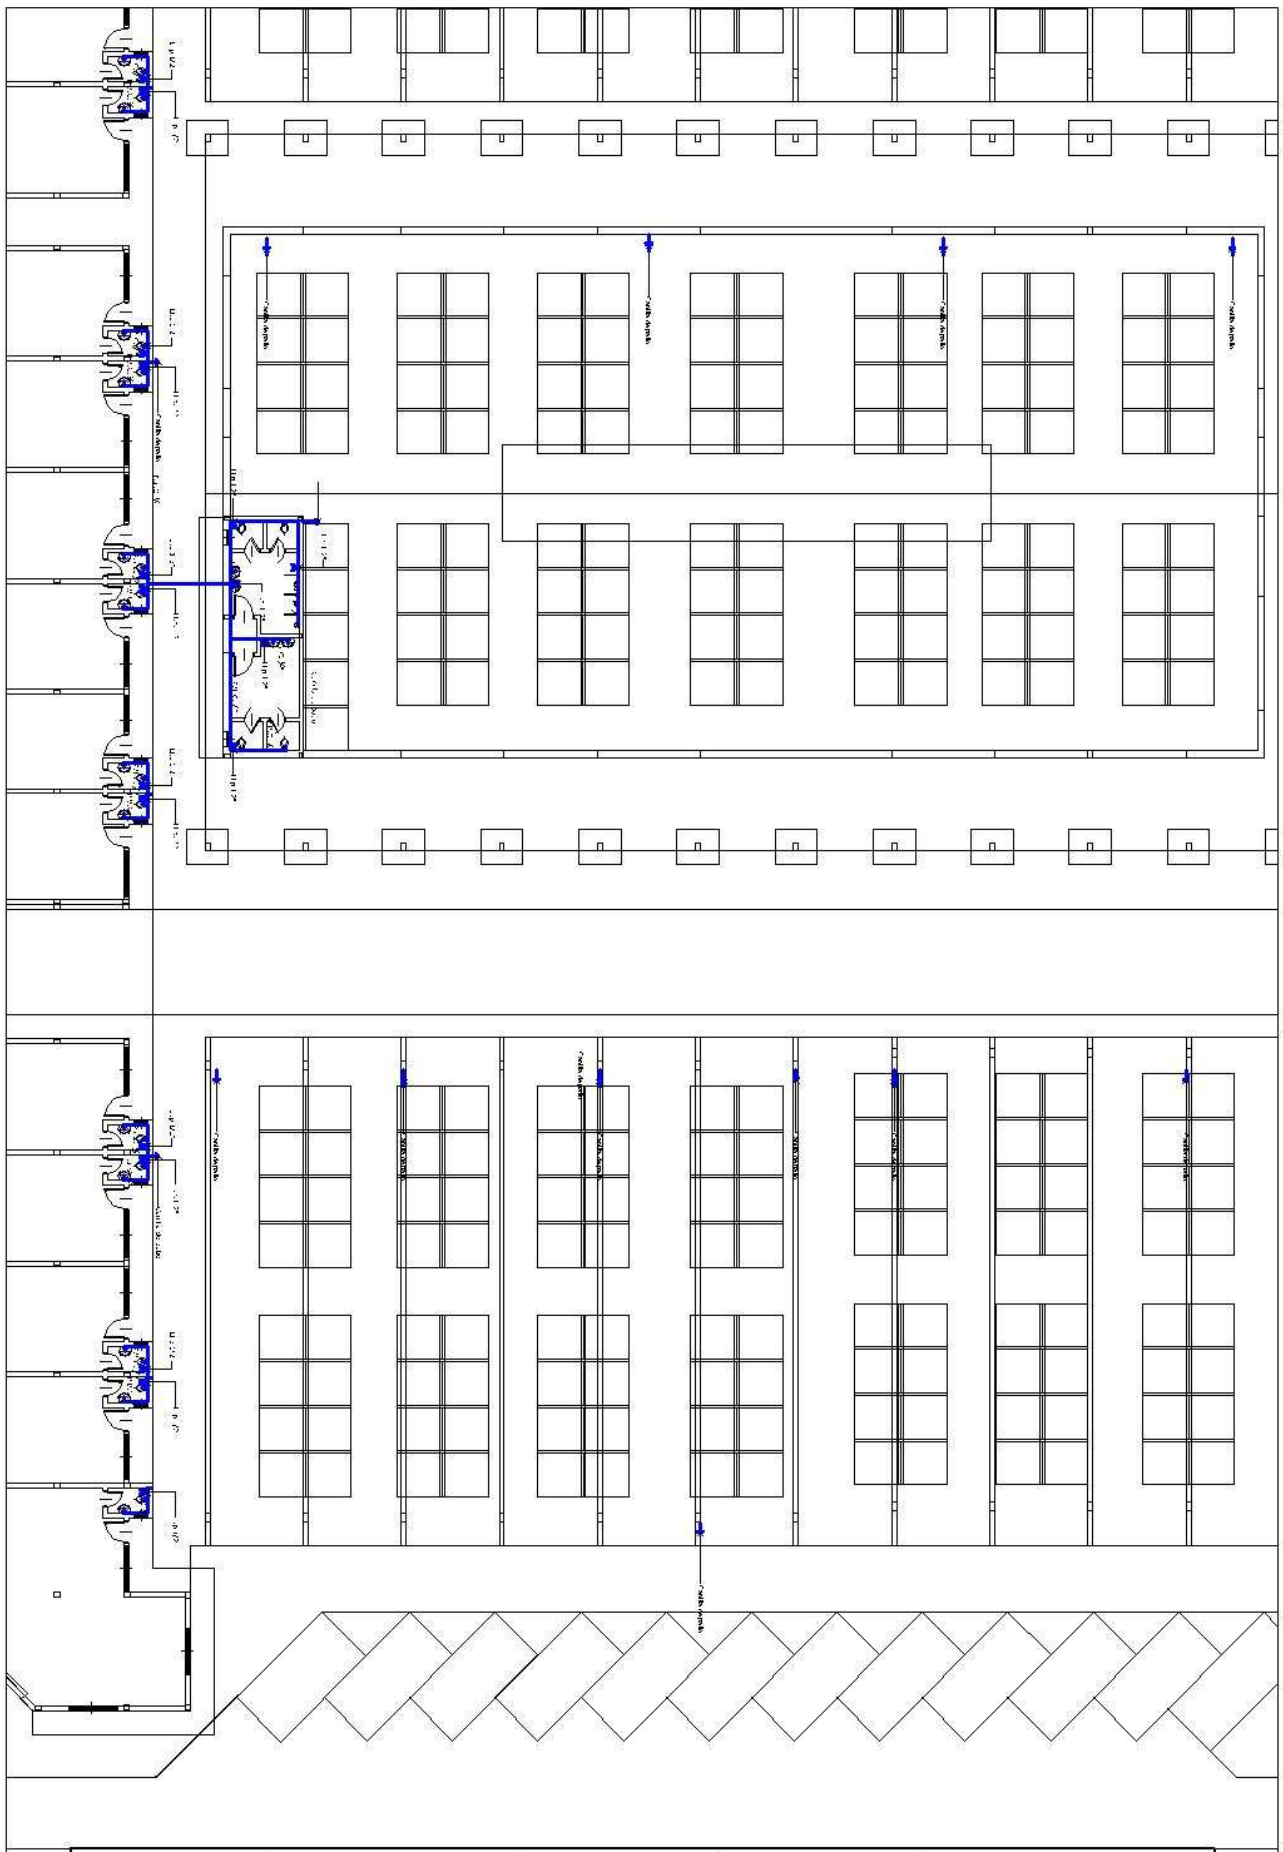

| GOBERNACIÓN DE CONCEPCIÓN- SECRETARÍA DE OBRAS PÚBLICAS | | |
|---|---|---|
| *Proyecto: Remodelación y Ampliación del Mercado Municipal de Concepción. !ª Etapa.* | *Esquema distribucion de agua* | 17 |

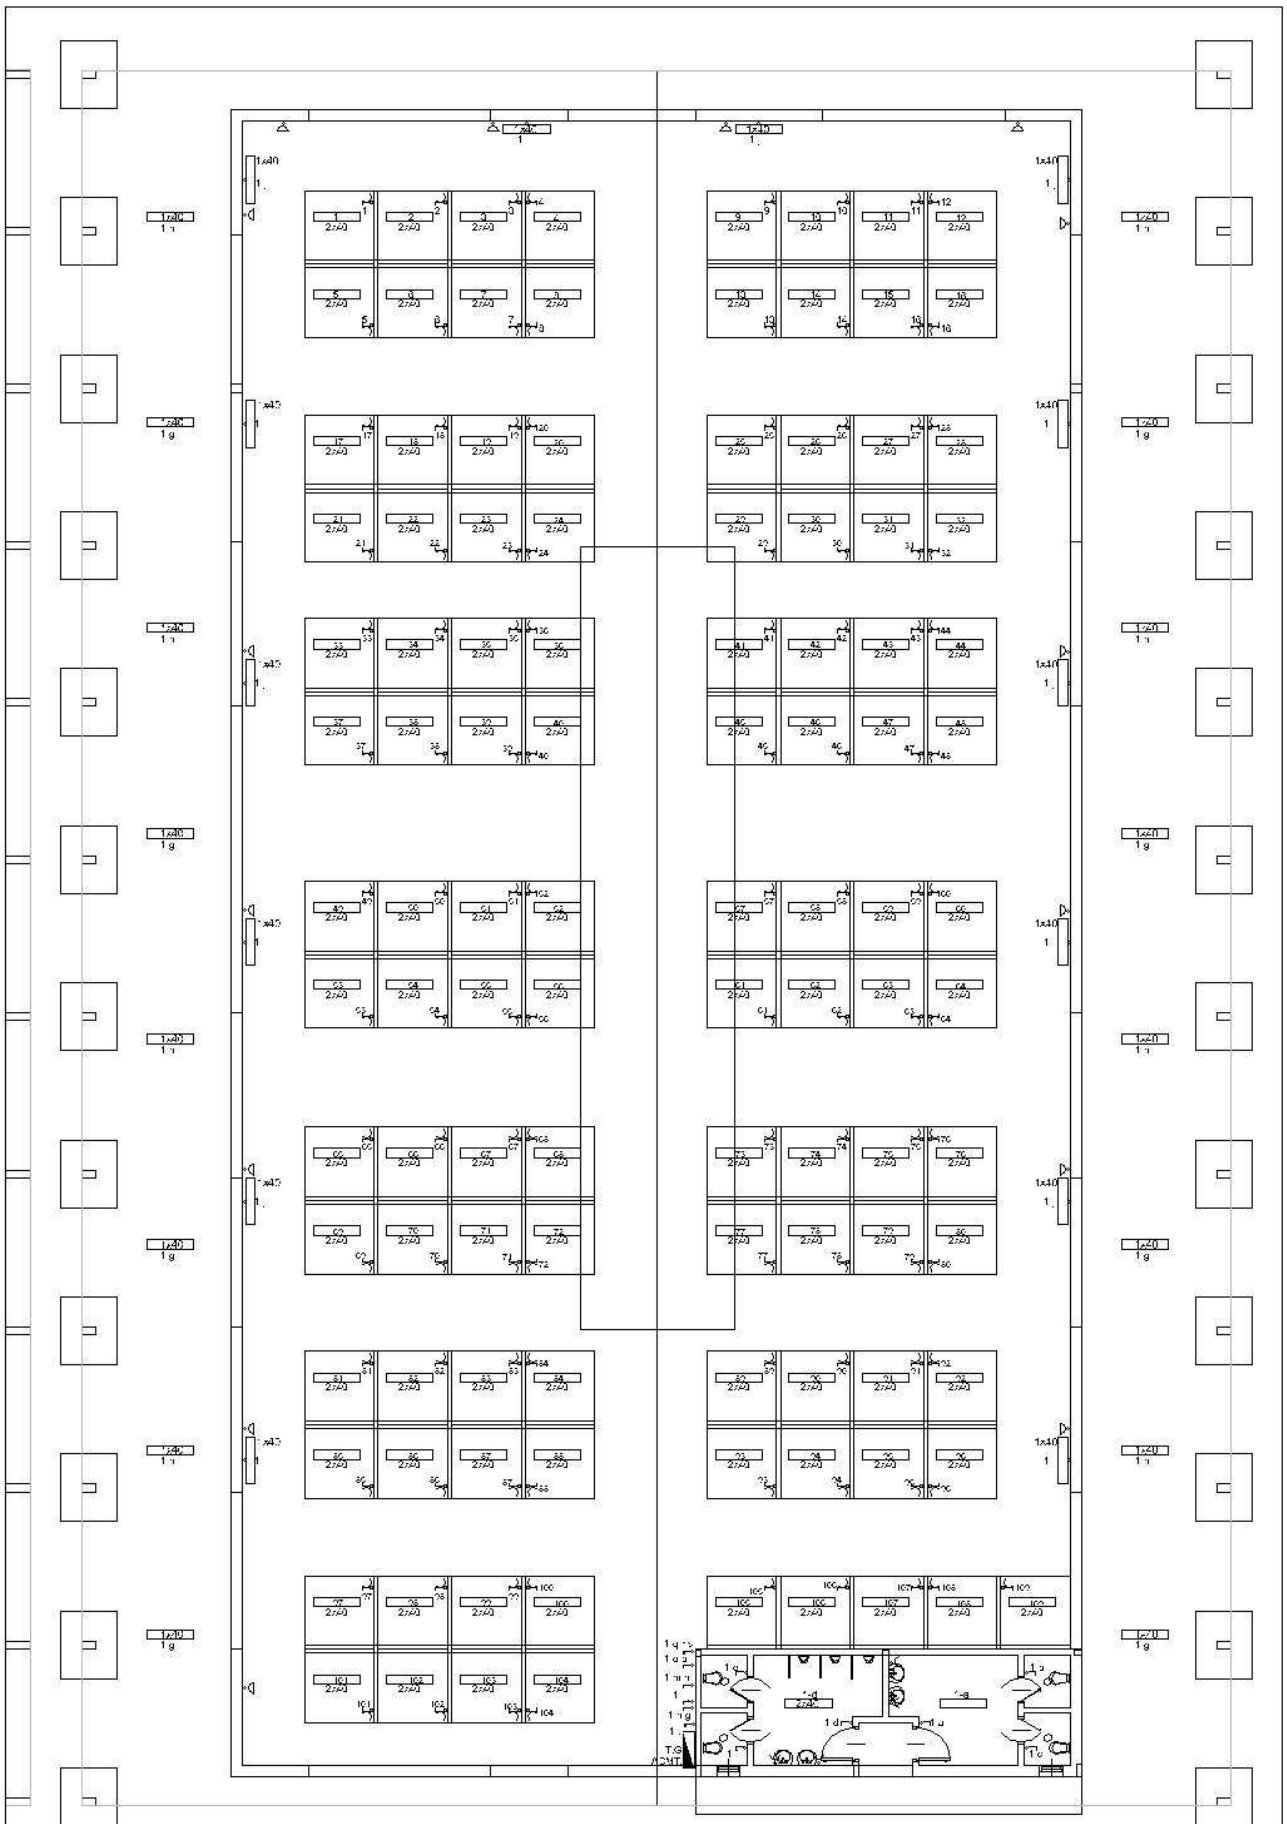

| GOBERNACIÓN DE CONCEPCIÓN- SECRETARÍA DE OBRAS PÚBLICAS | | |
|---|---|---|
| Proyecto: Remodelación y Ampliación del Mercado Municipal de Concepción. !ª Etapa. | Esquema electrico Tinglado existente | 18 |

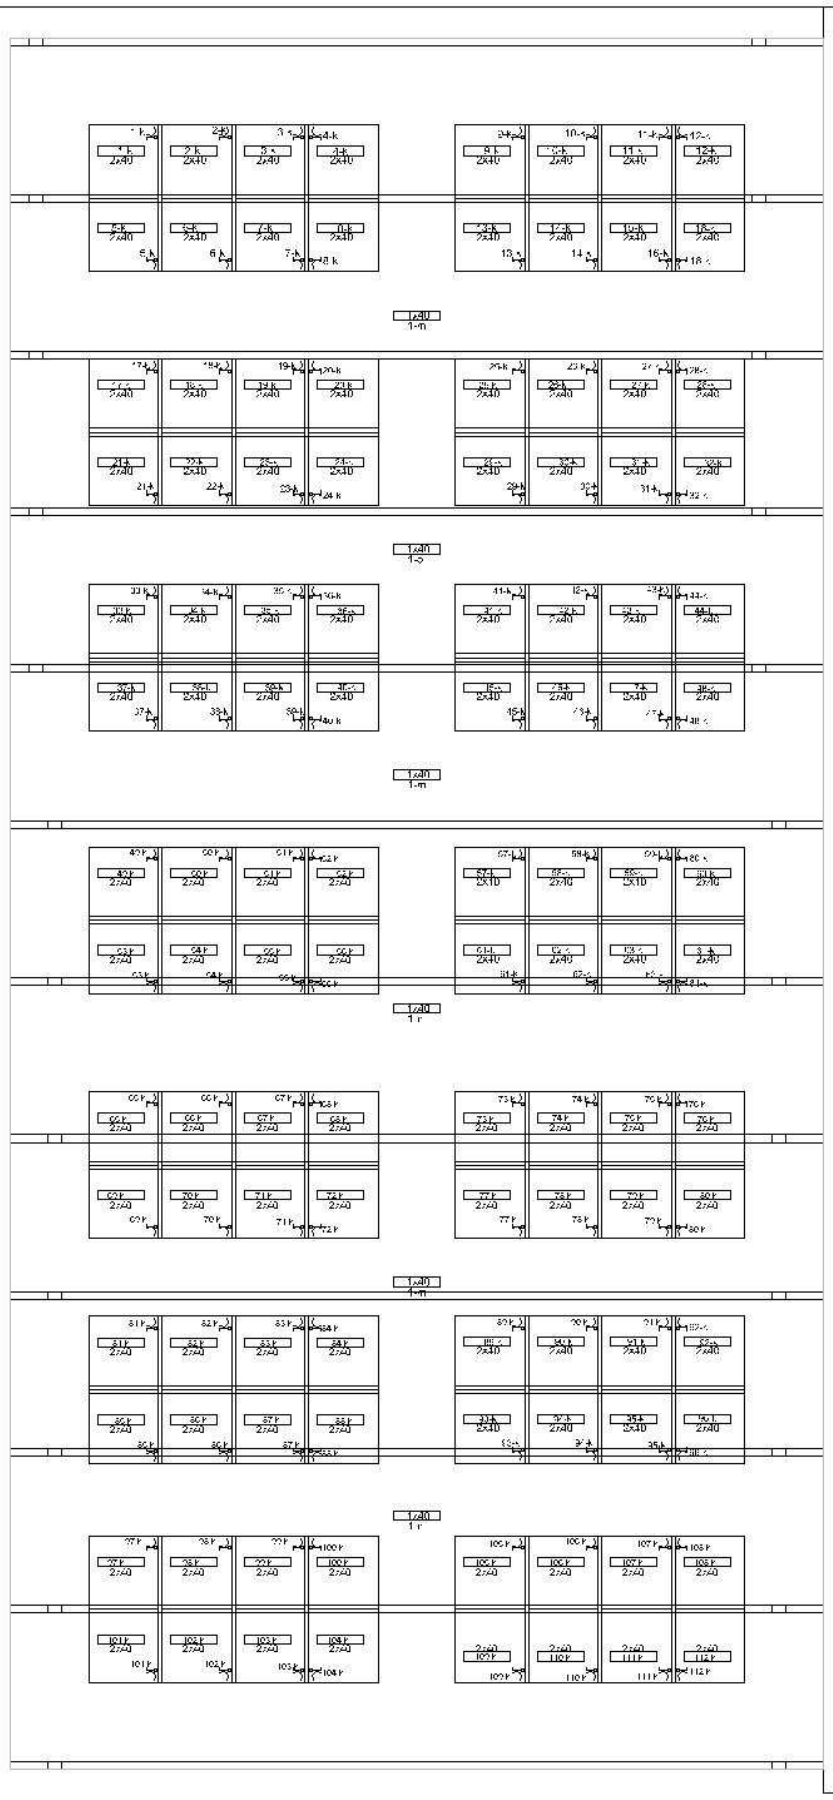

| GOBERNACIÓN DE CONCEPCIÓN- SECRETARÍA DE OBRAS PÚBLICAS | | |
|---|---|---|
| Proyecto: Remodelación y Ampliación del Mercado Municipal de Concepción. !ª Etapa. | Esquema electrico Tinglado nuevo | 19 |

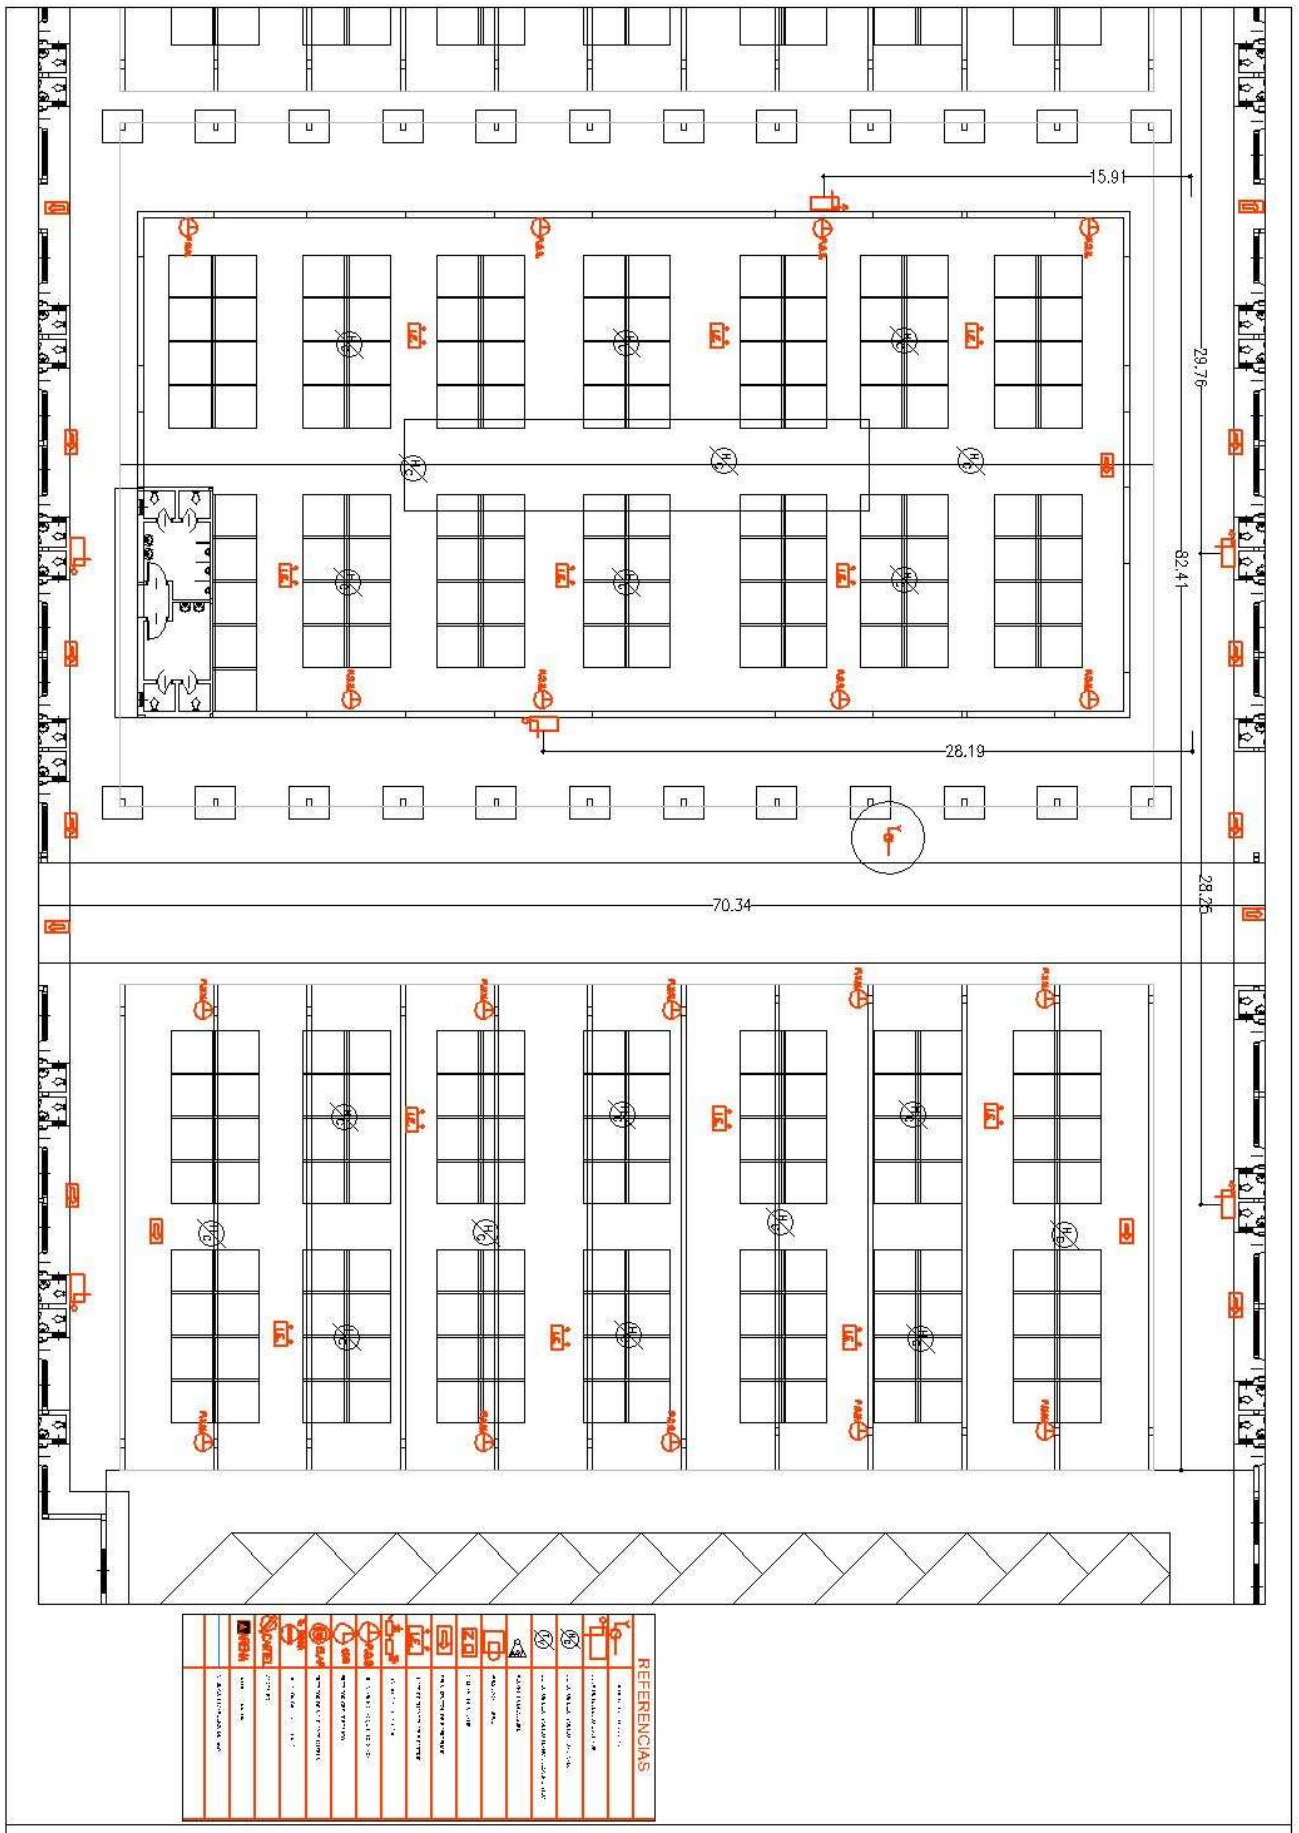


| GOBERNACIÓN DE CONCEPCIÓN- SECRETARÍA DE OBRAS PÚBLICAS | | |
|---|---|---|
| Proyecto: Remodelación y Ampliación del Mercado Municipal de Concepción. !ª Etapa. | Esquema de preven cion de incendio | 20 |