PLANO

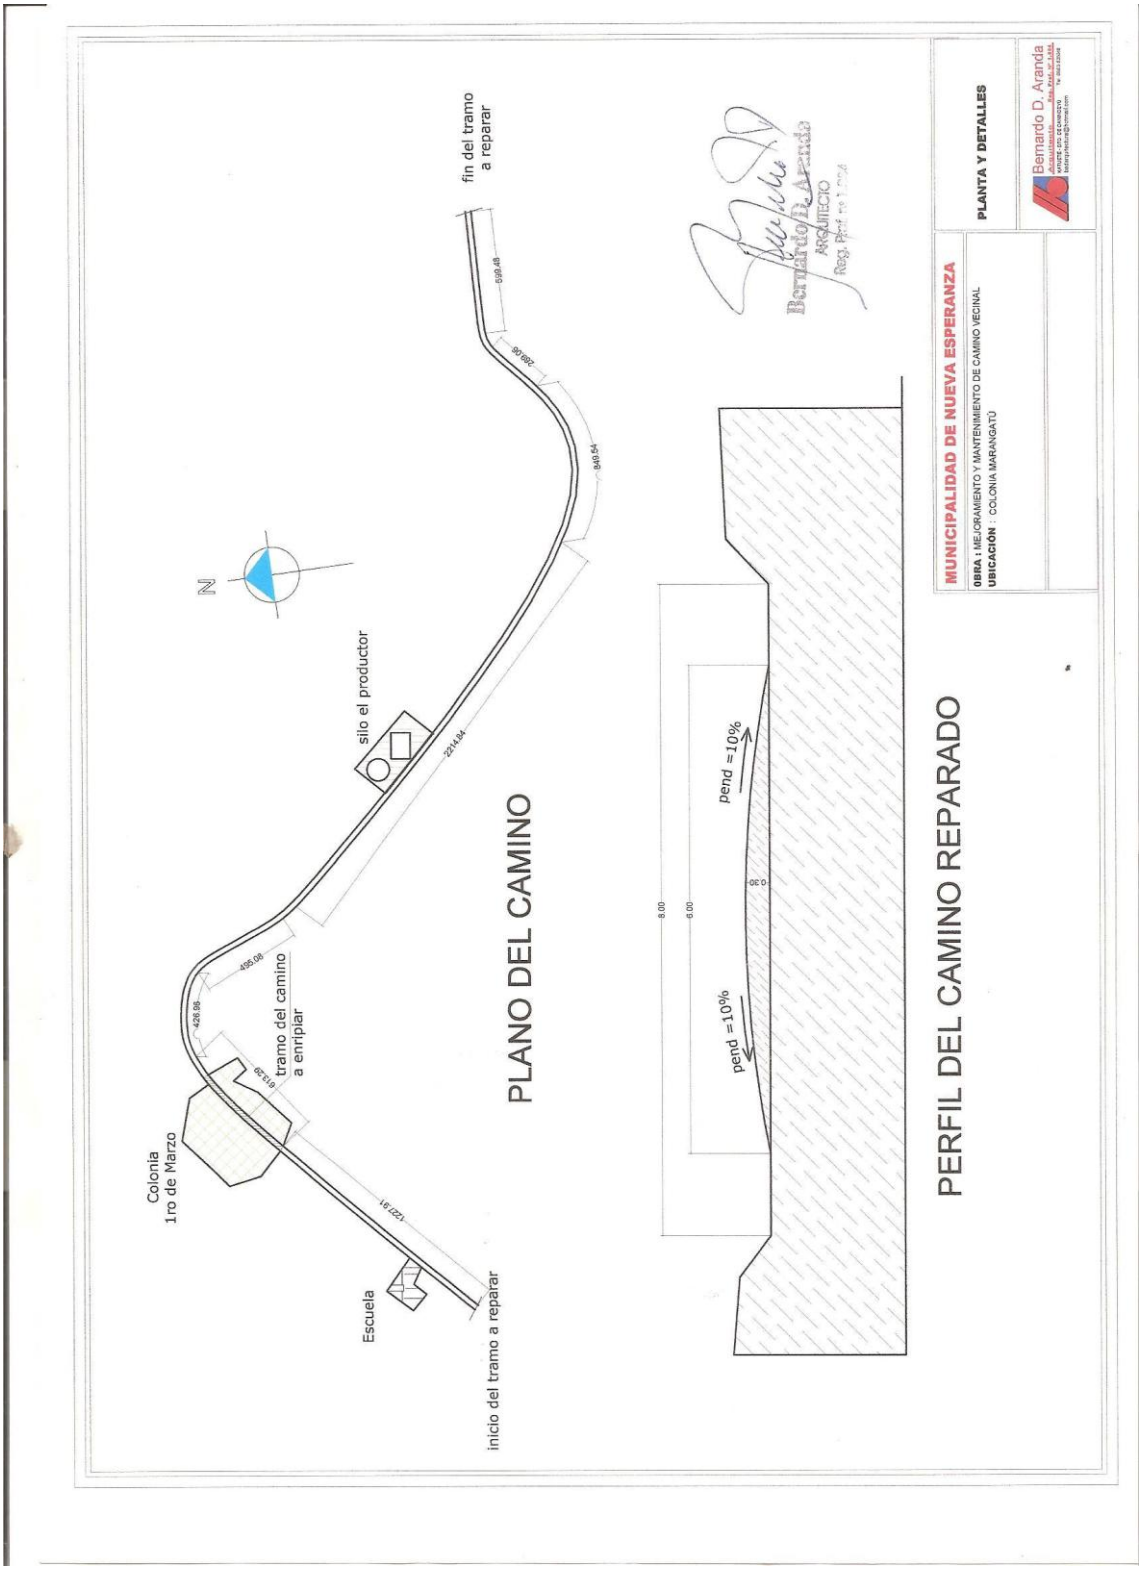
fin del tramo
a reparar
599.48
280.06
840.54
silo el productor
2214.84
N
495.06
426.96
613.29
tramo del camino
a enripiar
Colonia
1ro de Marzo
1227.91
Escuela
inicio del tramo a reparar
PLANO DEL CAMINO
8.00
6.00
0.30
pend =10%
pend =10%
PERFIL DEL CAMINO REPARADO
Bernardo De Aranda
ARQUITECTO
MUNICIPALIDAD DE NUEVA ESPERANZA
OBRA : MEJORAMIENTO Y MANTENIMIENTO DE CAMINO VECINAL
UBICACIÓN : COLONIA MARANGATÚ
PLANTA Y DETALLES
Bernardo D. Aranda