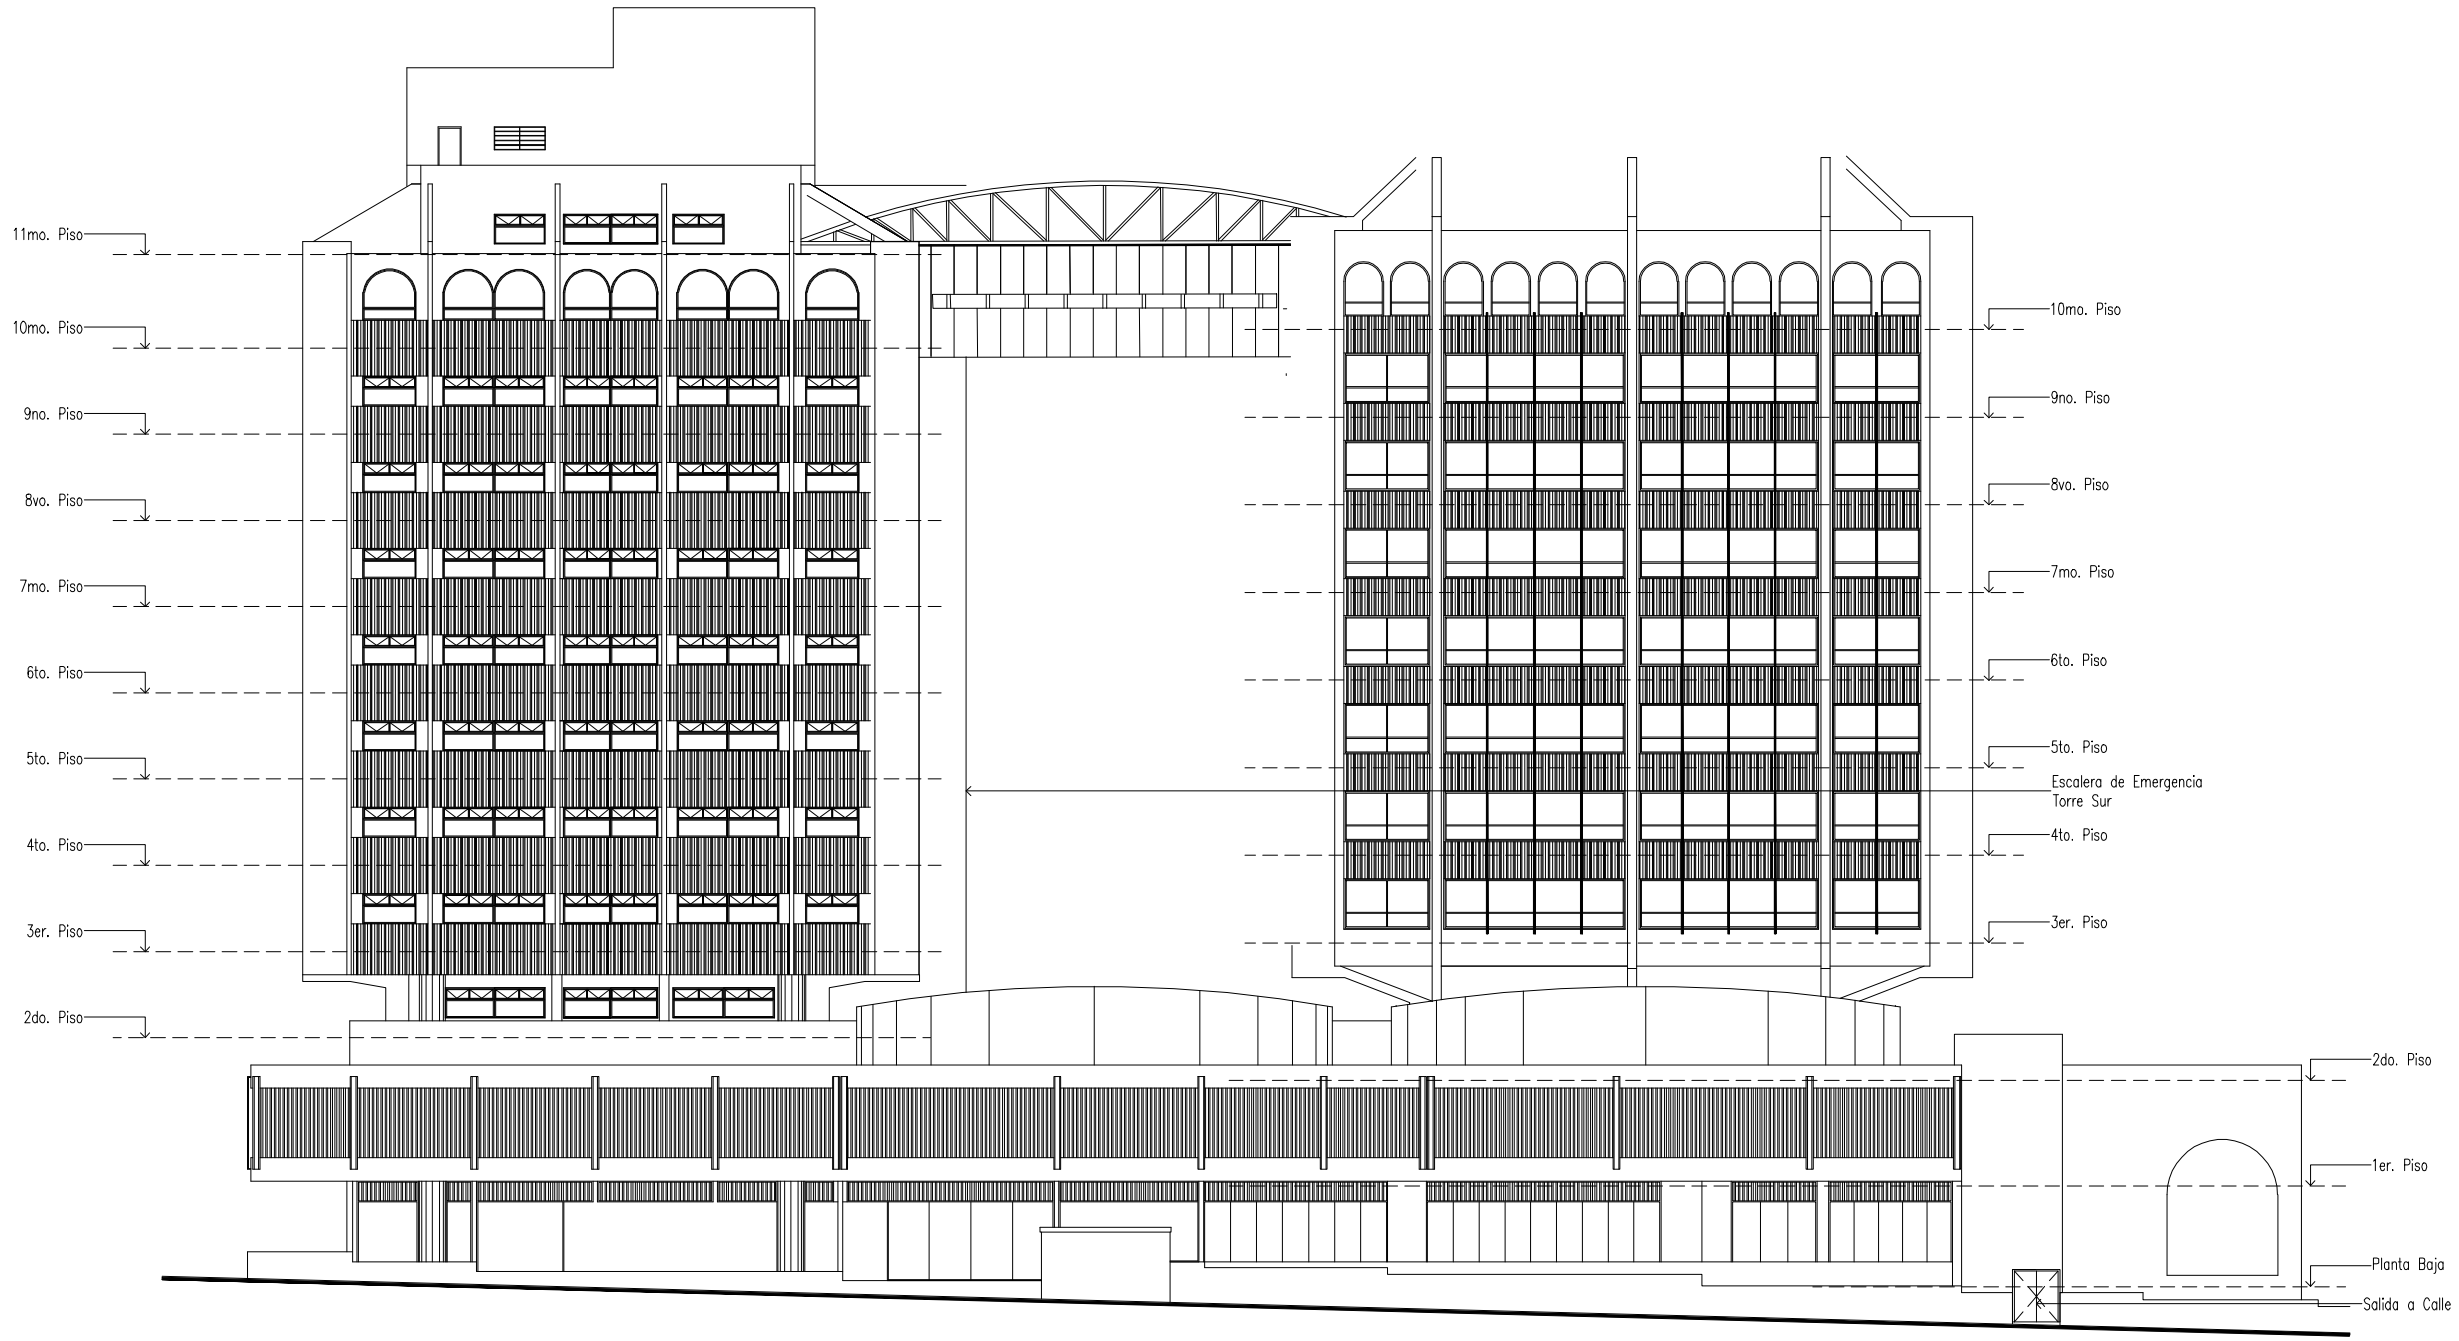

FACHADA CALLE DE LA CONQUISTA

esc:————————1/100

FECHA	Nro.	MODIFICACION	VERIFICADO	APROBADO

PODER JUDICIAL
CORTE SUPREMA DE JUSTICIA
DIRECCION DE INFRAESTRUCTURA FISICA

OBRA: **mantenimiento menores 2014**

UBICACION: **Palacio de Justicia Asuncion**

PLANO: fachada

PLANO N° 05

PROYECTO	ESCALA	DIBUJO	FECHA
DEPARTAMENTO DE OBRAS Y PROYECTOS			**abril 2014**