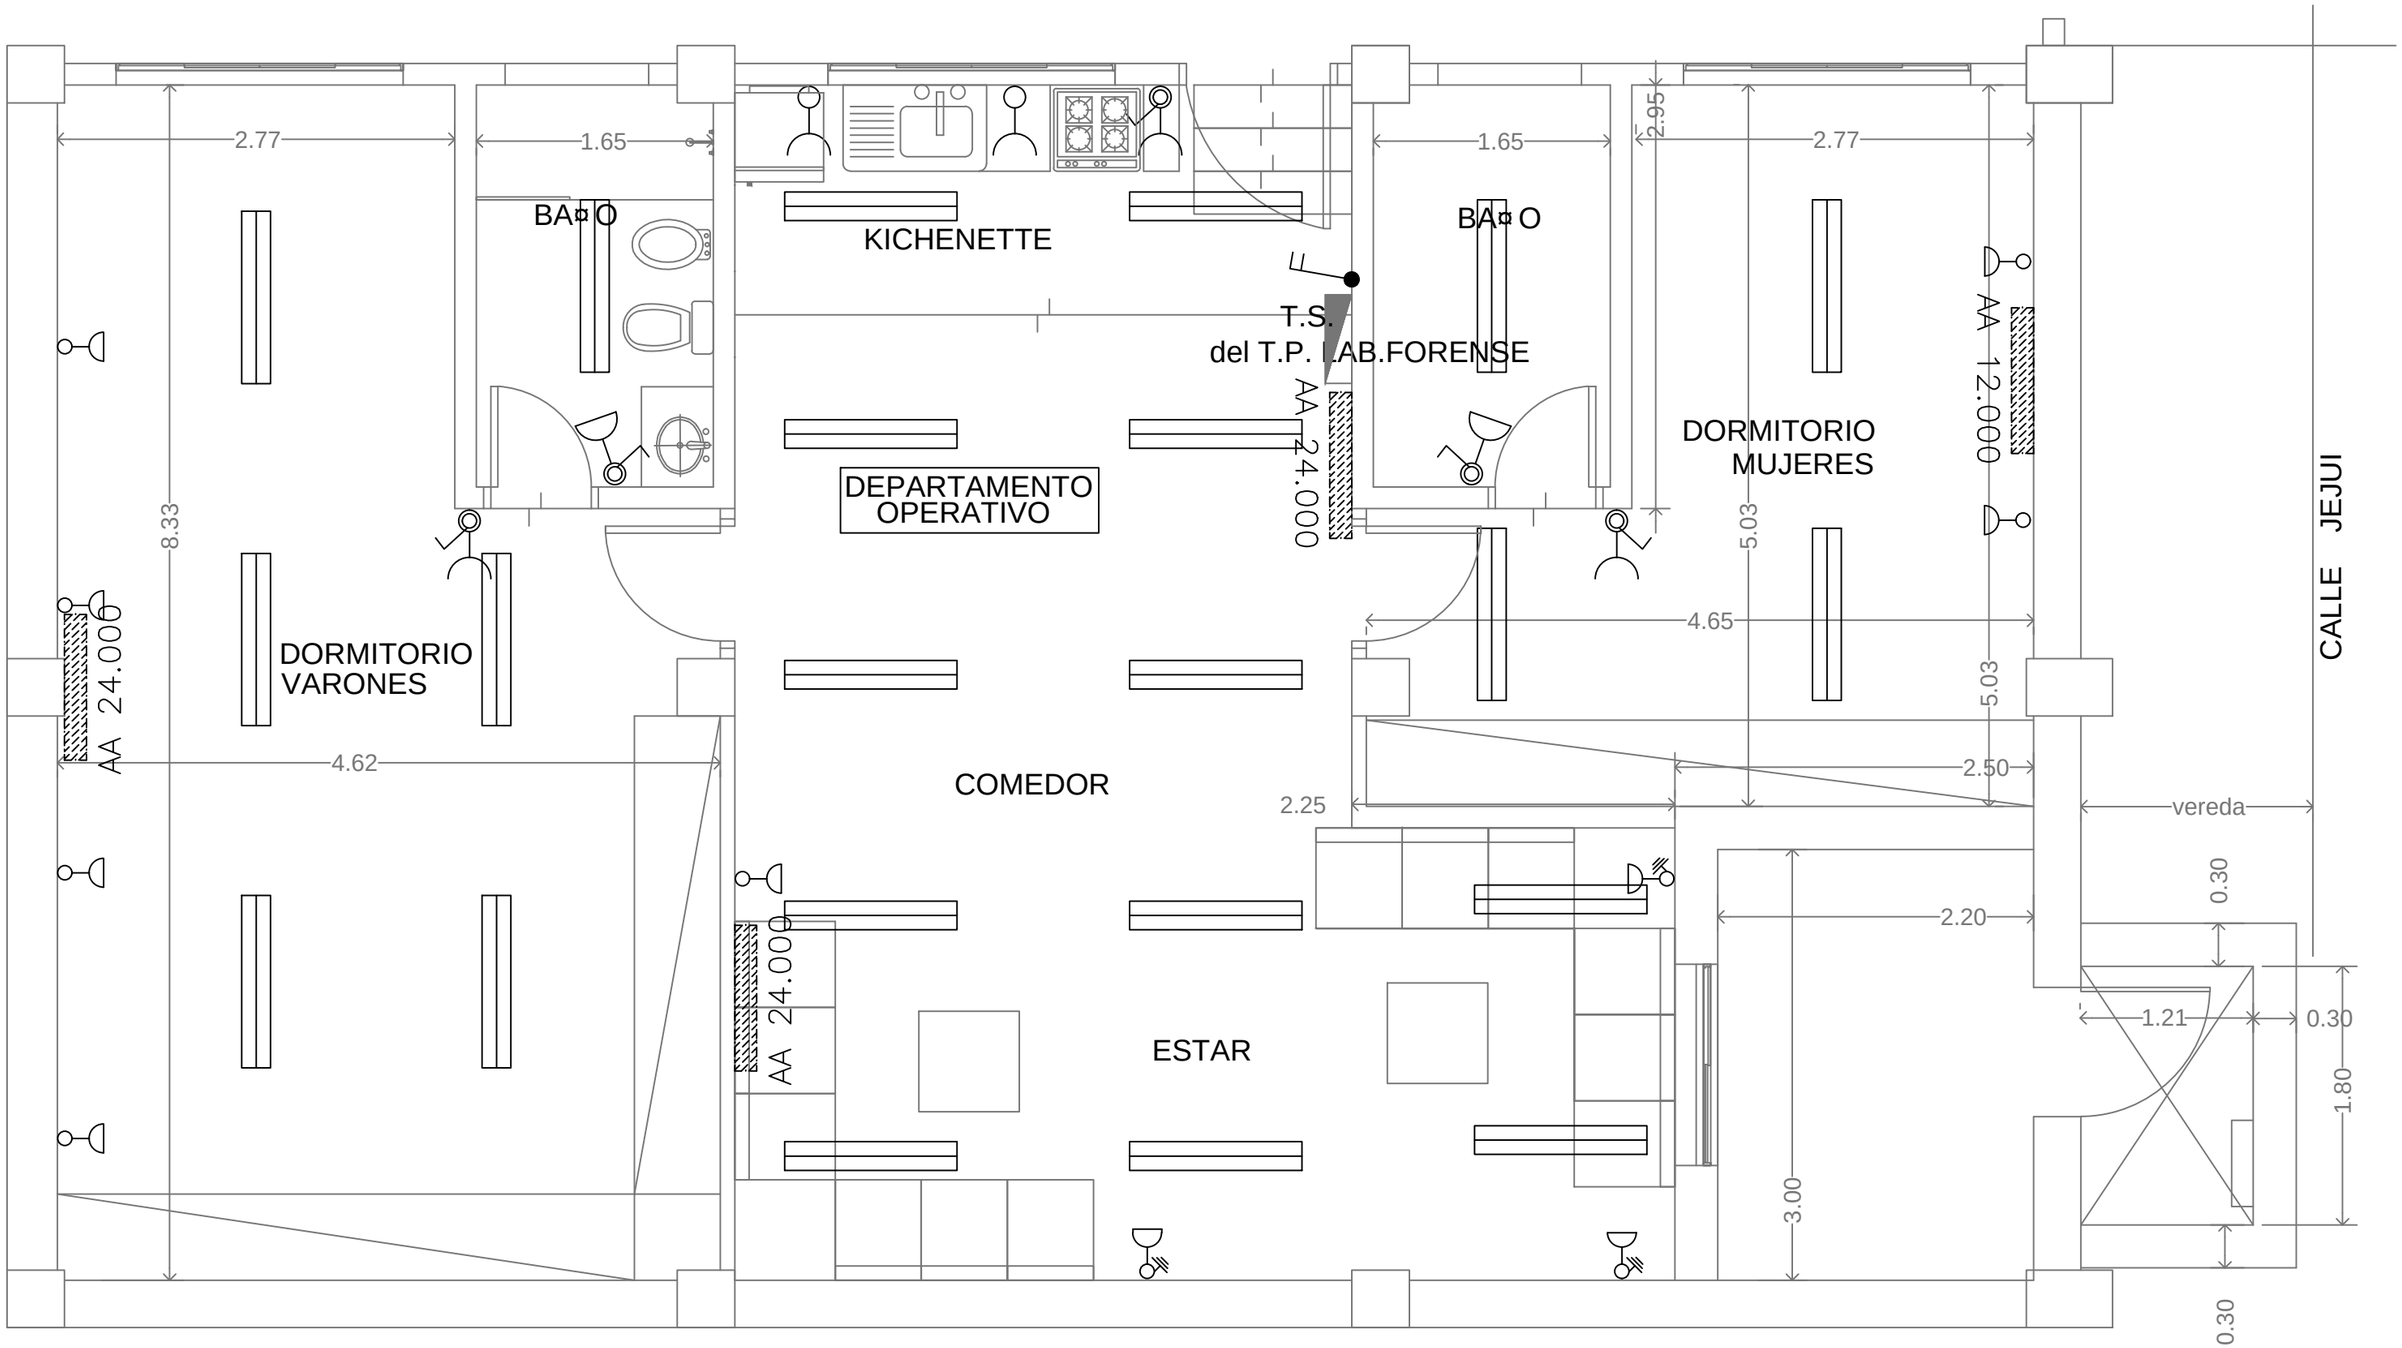

PLANO DE ESQUEMA ELECTRICO