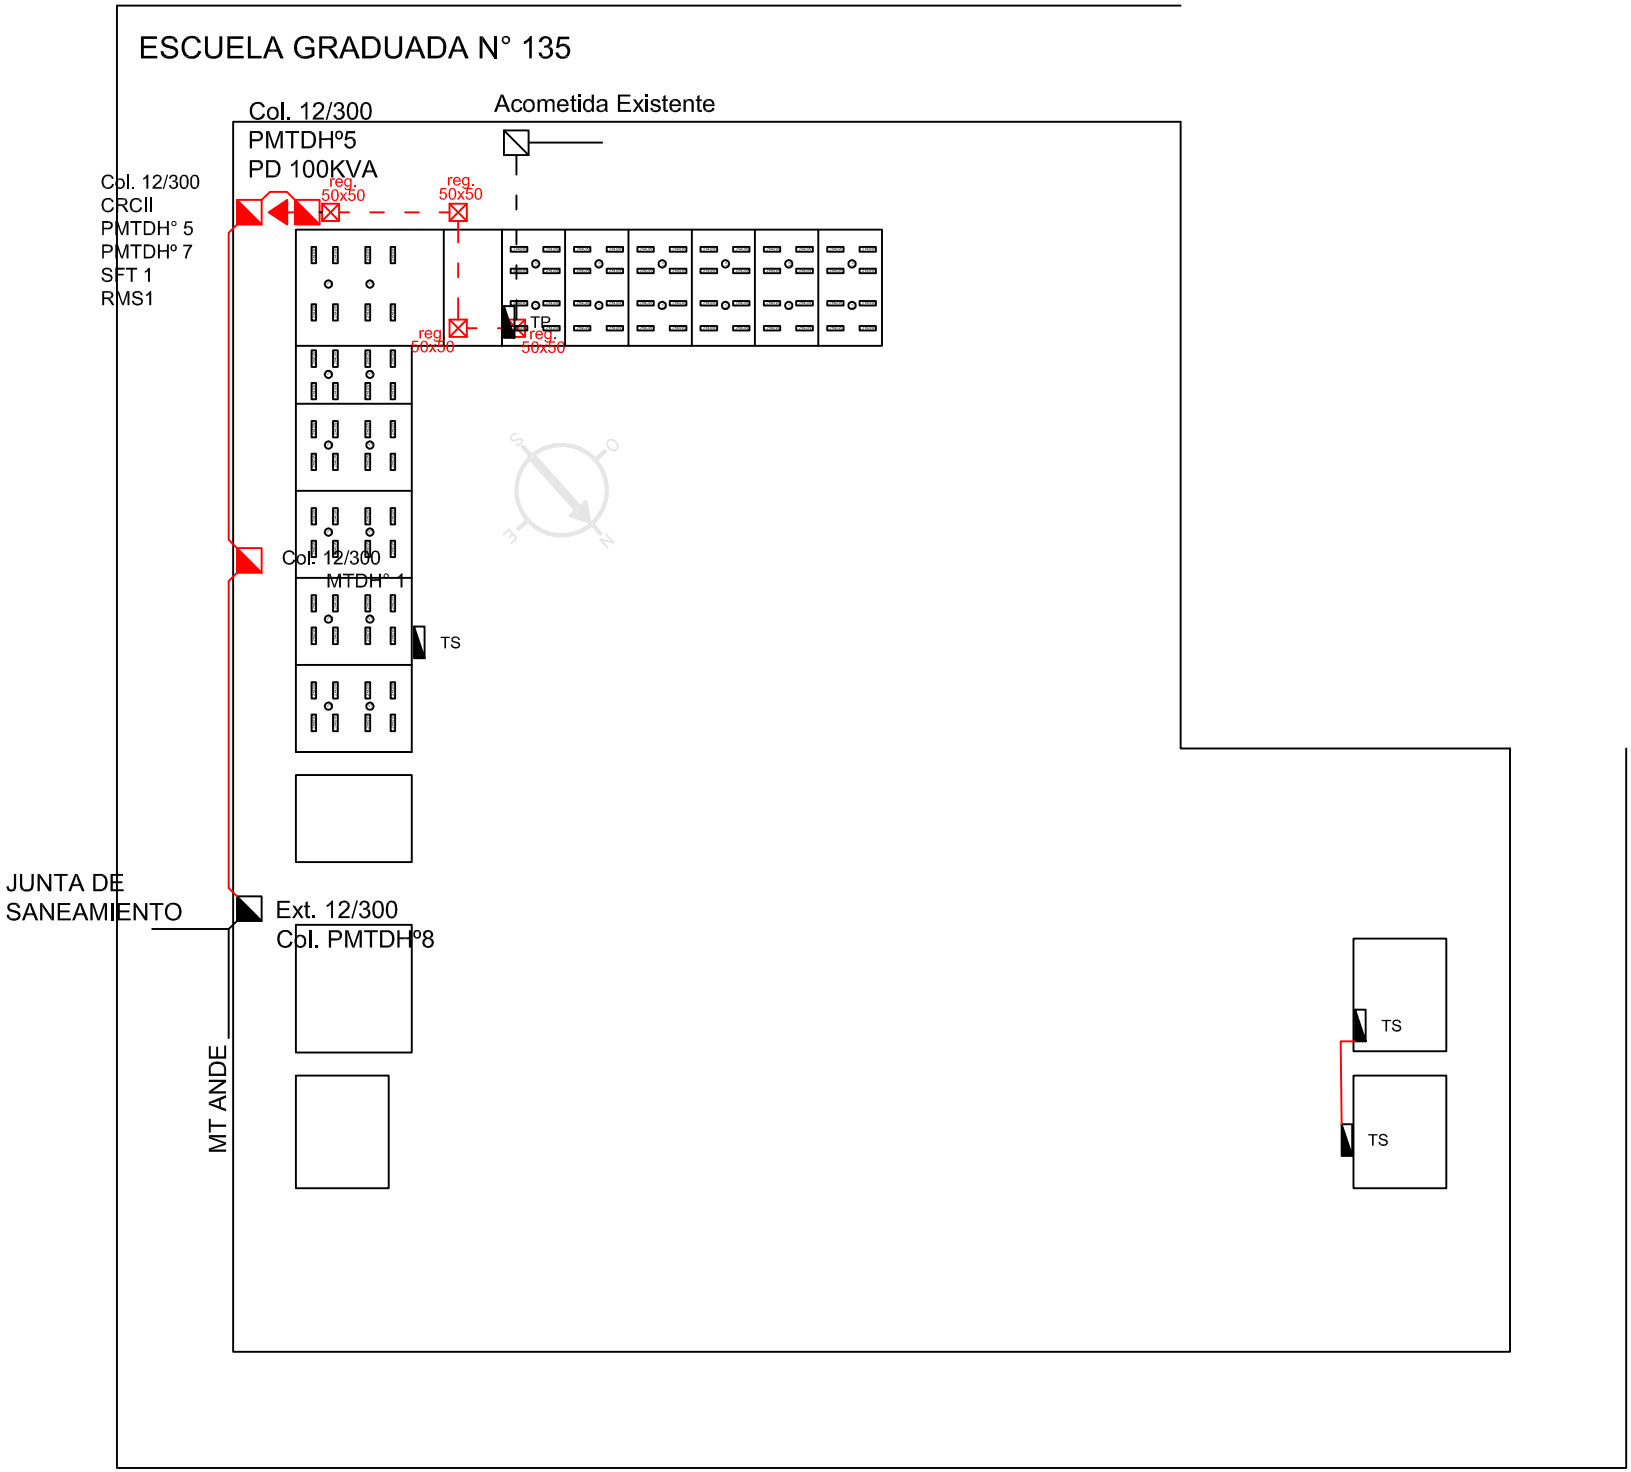
ESCUELA GRADUADA N° 135
Col. 12/300
PMTDHº5
PD 100KVA
Acometida Existente
Col. 12/300
CRCII
PMTDH° 5
PMTDHº 7
SFT 1
RMS1
reg.
50x50
reg.
50x50
reg.
50x50
reg.
50x50
TP
Col. 12/300
MTDH° 1
TS
JUNTA DE
SANEAMIENTO
Ext. 12/300
Col. PMTDHº8
MT ANDE
TS
TS