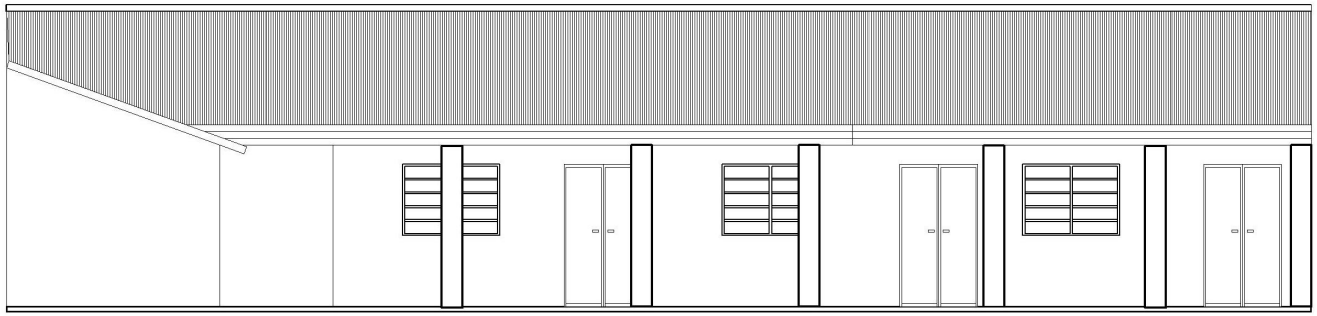

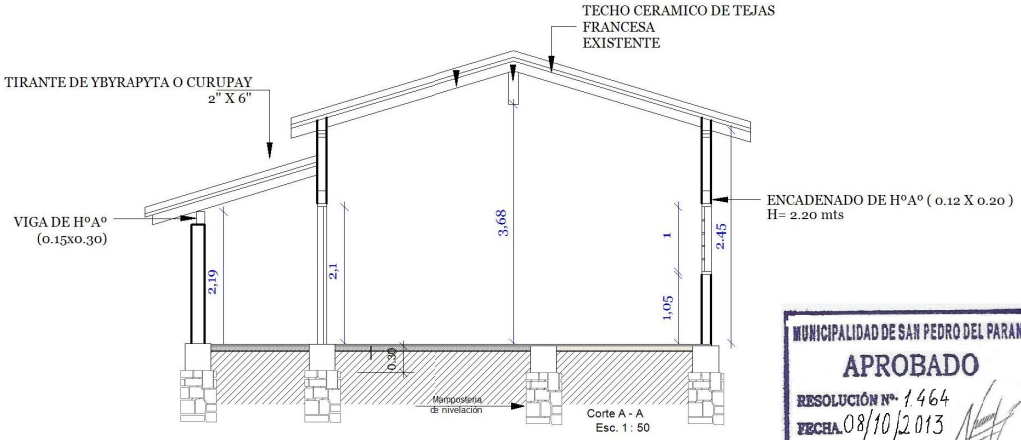

MUNICIPALIDAD DE SAN PEDRO DEL PARANA
APROBADO
RESOLUCIÓN Nº 1464
FECHA 08/10/2013
FIRMA INTENDENTE:

MUNICIPALIDAD DE SAN PEDRO DEL PARANA

ESCUELA BASICA N° 2.043 DON CARLOS ANTONIO LOPEZ

Proyecto y fiscalizacion : Arq. Hugo Vazquez

ESCALA ESC. 1/50

AÑO 2.013

PLANTA ARQUITECTONICA
Refaccion - Ampliacion baños

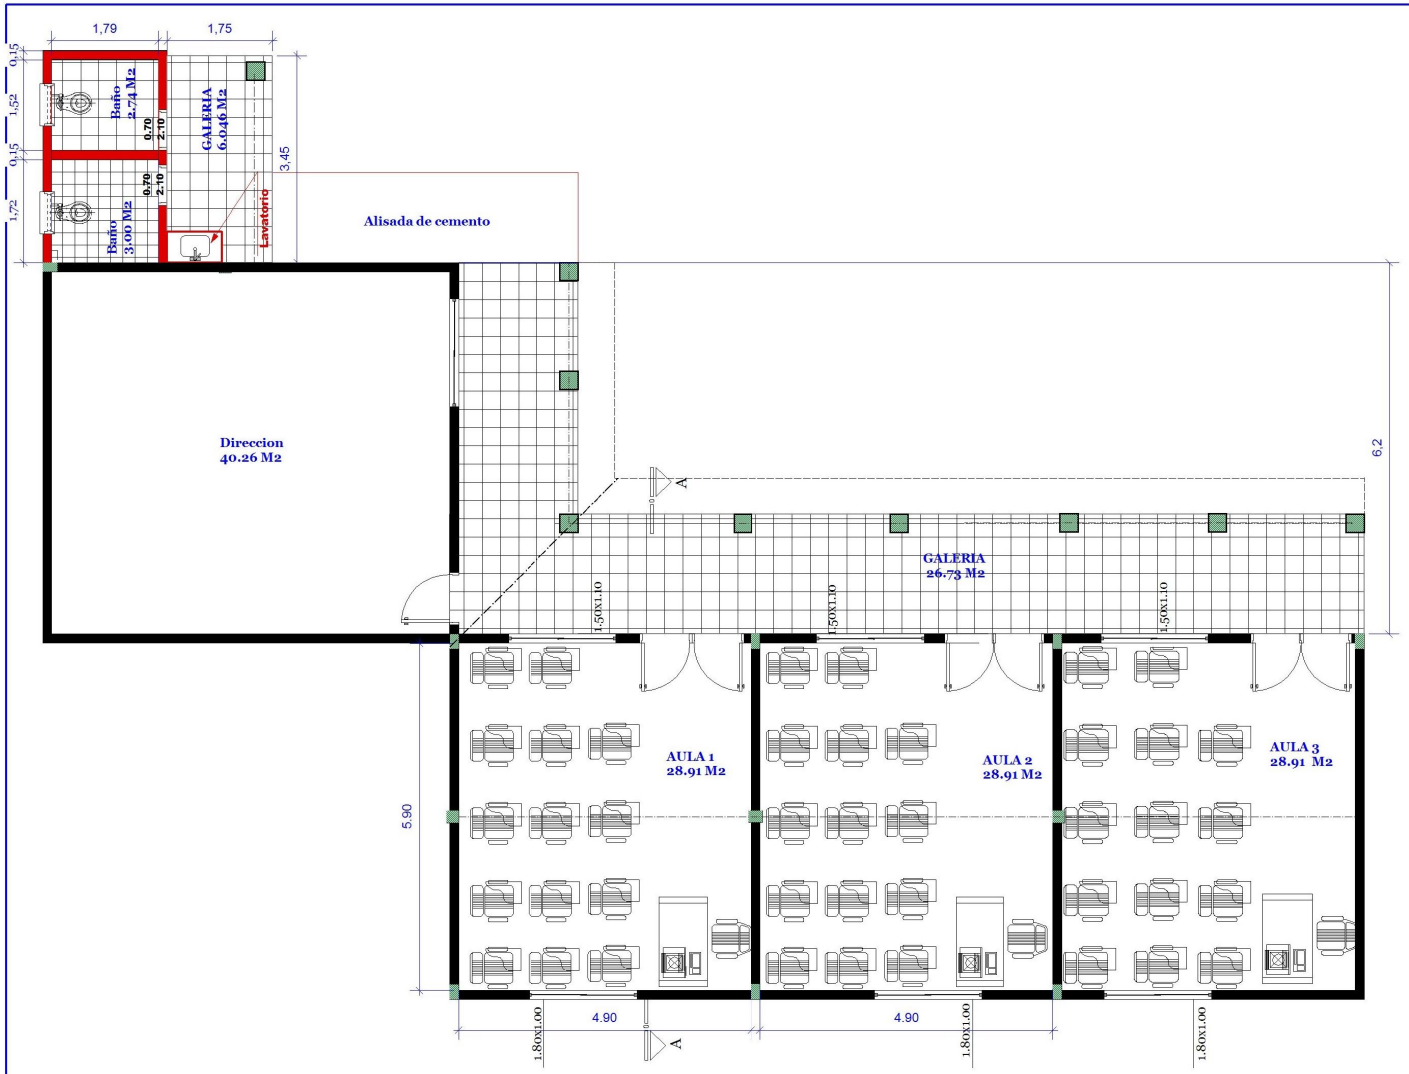

MUNICIPALIDAD DE SAN PEDRO DEL PARANA
APROBADO
RESOLUCIÓN Nº 1464
FECHA 08/10/2013
FIRMA INTENDENTE:

MUNICIPALIDAD DE SAN PEDRO DEL PARANA

ESCUELA BASICA N° 2.043 DON CARLOS ANTONIO LOPEZ

Proyecto y fiscalizacion : Arq. Hugo Vazquez

ESCALA ESC. 1/50

AÑO 2.013

PLANTA ARQUITECTONICA
Refaccion - Ampliacion baños