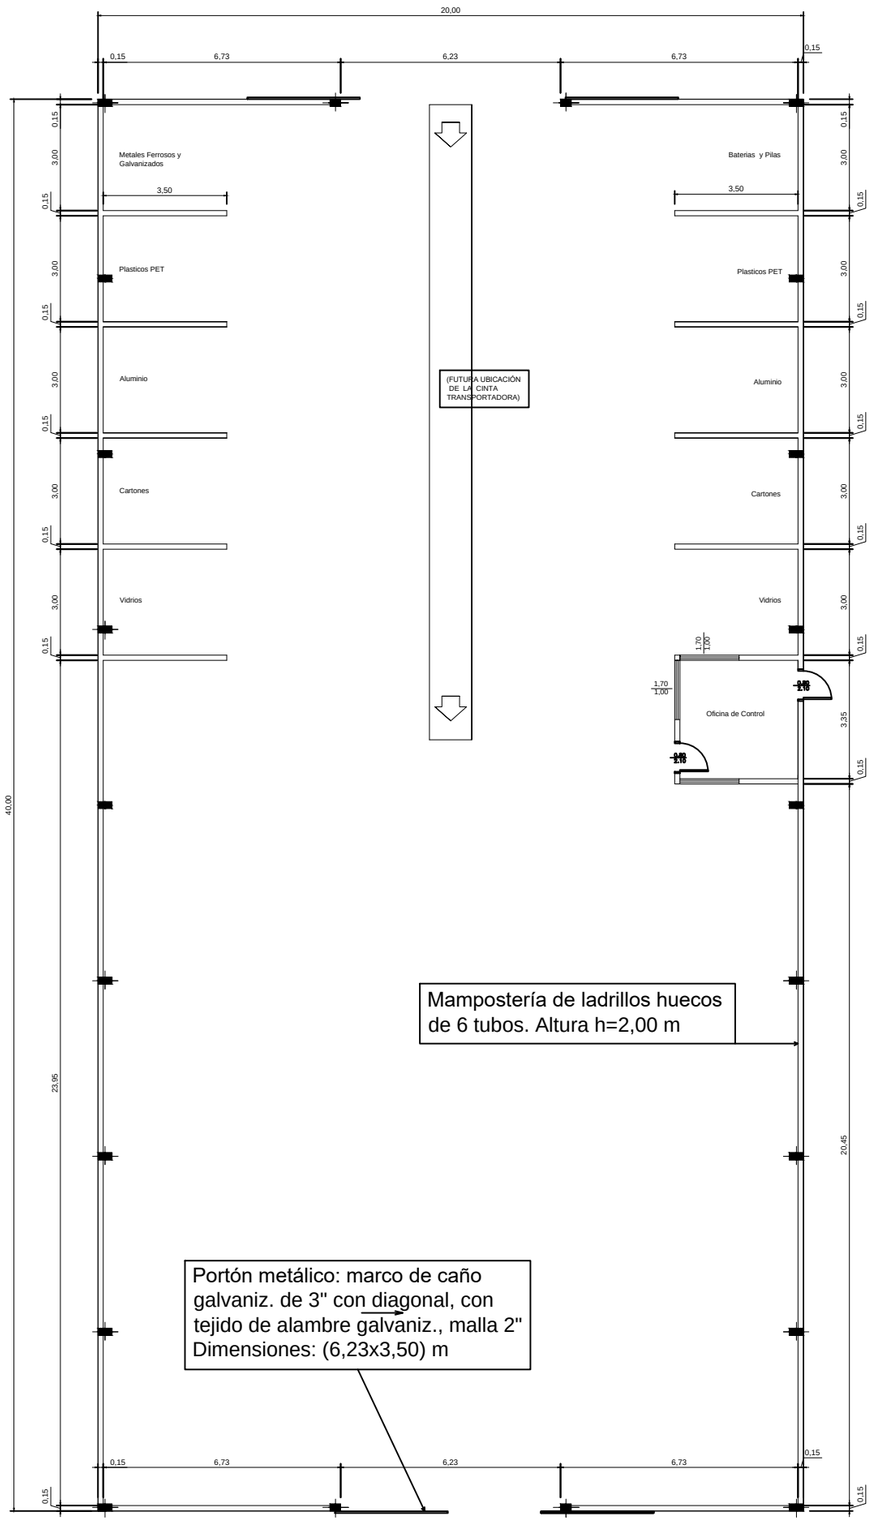

PLANTA CERRAMIENTO PERIMETRAL E INTERNO

Esc 1/100

01

Nº de Lámina

PROYECTO: Cerramiento Perimetral e Interno

Ubicación : Loma Plata	
Propietario : Municipalidad de Loma Plata	
Dirección : Av. Central y calle Última	
Profesional : Ing. Victor Cerquetti	*Pat. Prof. N°: 00123*
Dirección : Av. Central y Calle Última	
Superficie a Construir: 800 m2 /Techo	
Cta. Cte. Ctral. Nº :	*Sup del Terreno: 29,7687 Has*

Propietario *Profesional*