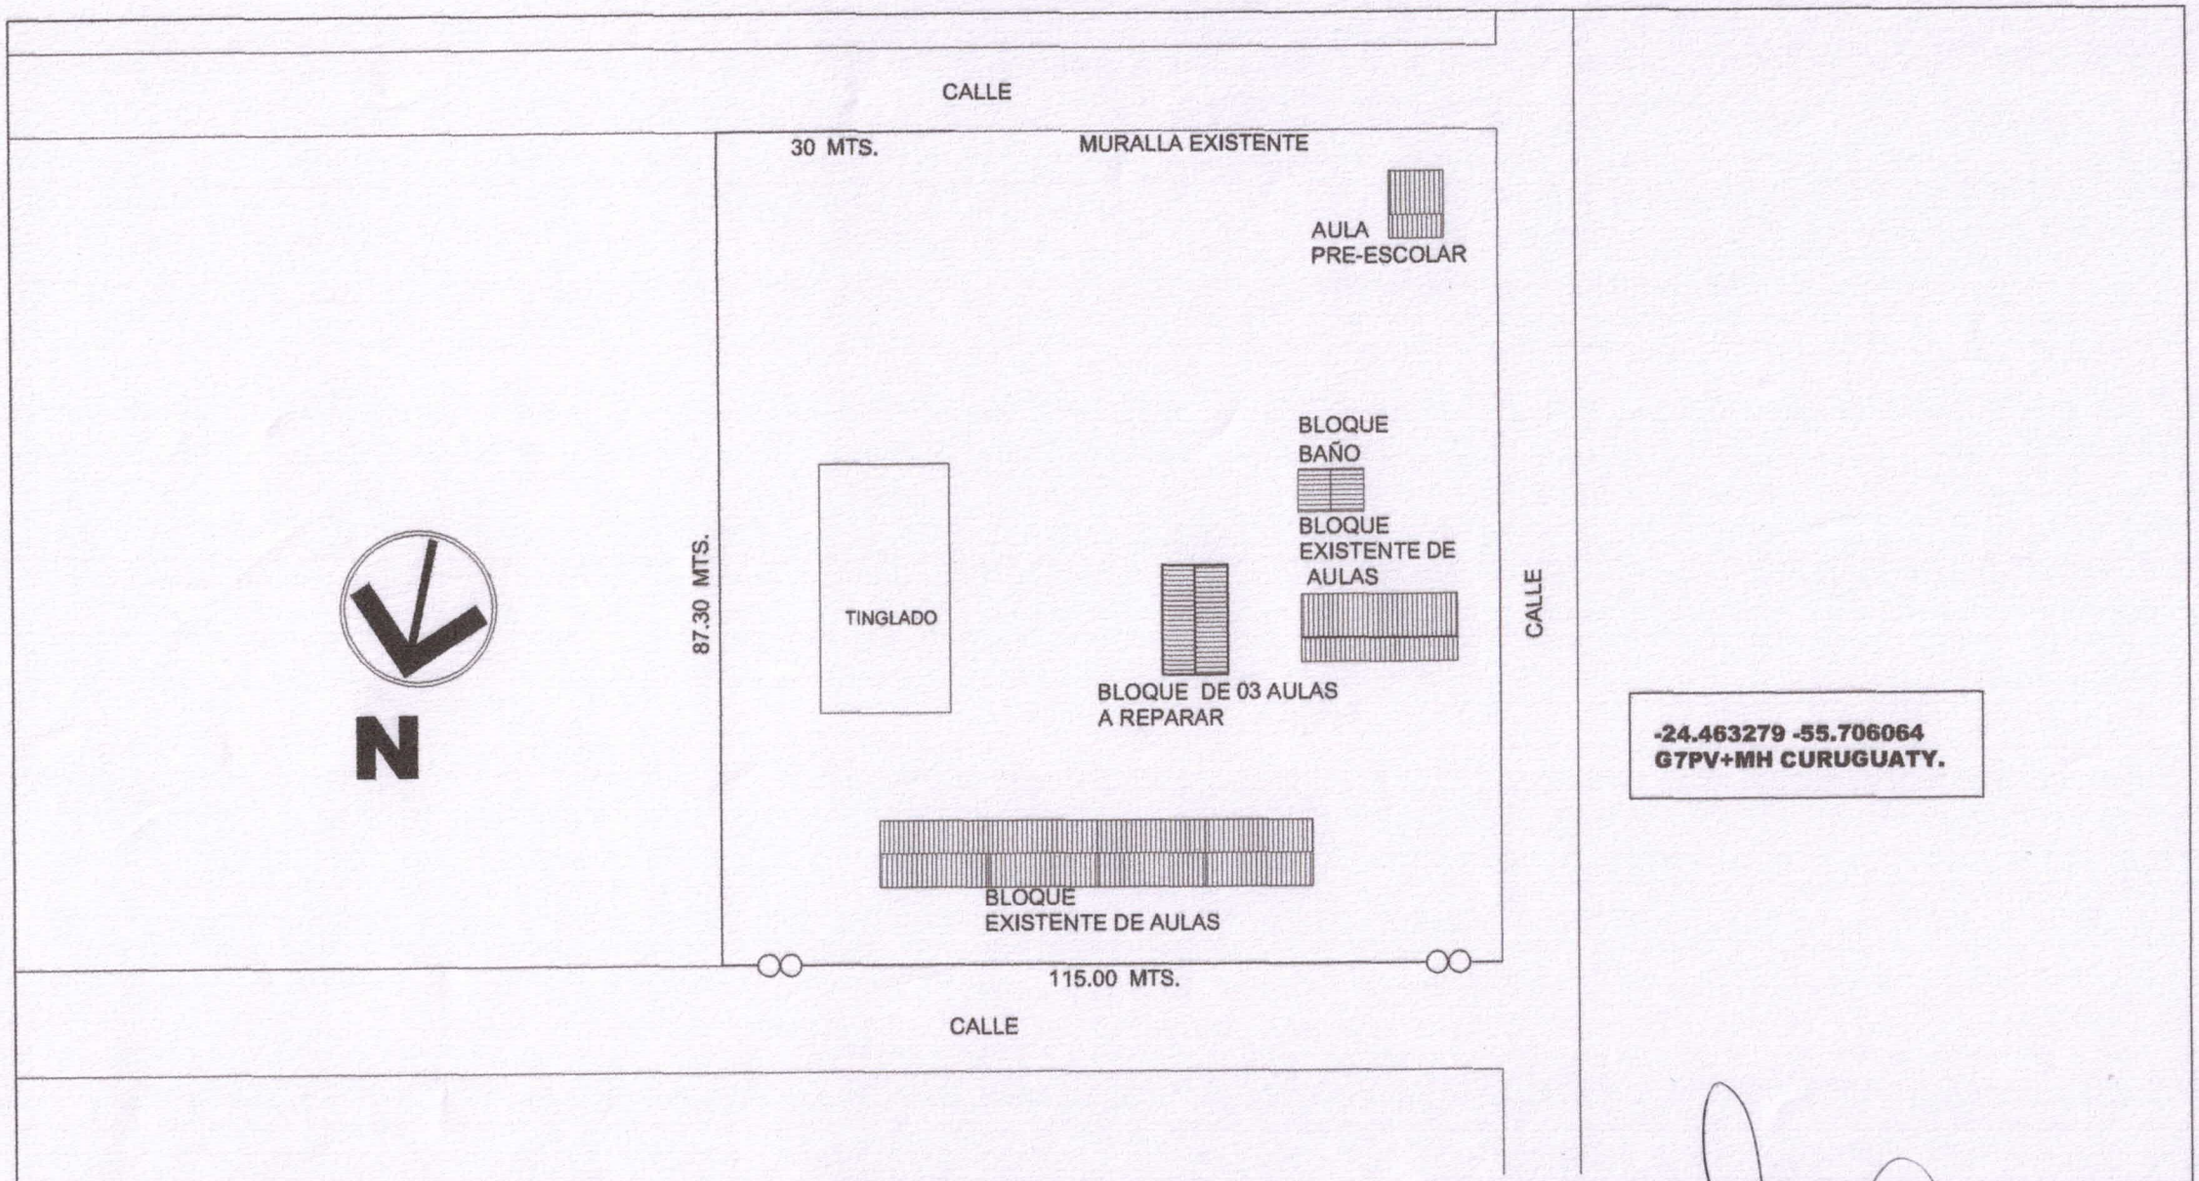

MUNICIPALIDAD DE CURUGUATY BARRIO INDUSTRIAL - DISTRITO CURUGUATY DEPARTAMENTO DE CANINDEYU	REPARACION DE BLOQUE DE 3 AULAS Esc. Bas. N° 5736 Padre Vicente Jose Orue	Proyectista : Arq. Oscar Vega Fretes Domicilio: Edmundo Reyes Nº 152 - San Lorenzo FIRMA	**DISEÑO Nº** 001

Oscar Vega Fretes
Arquitecto

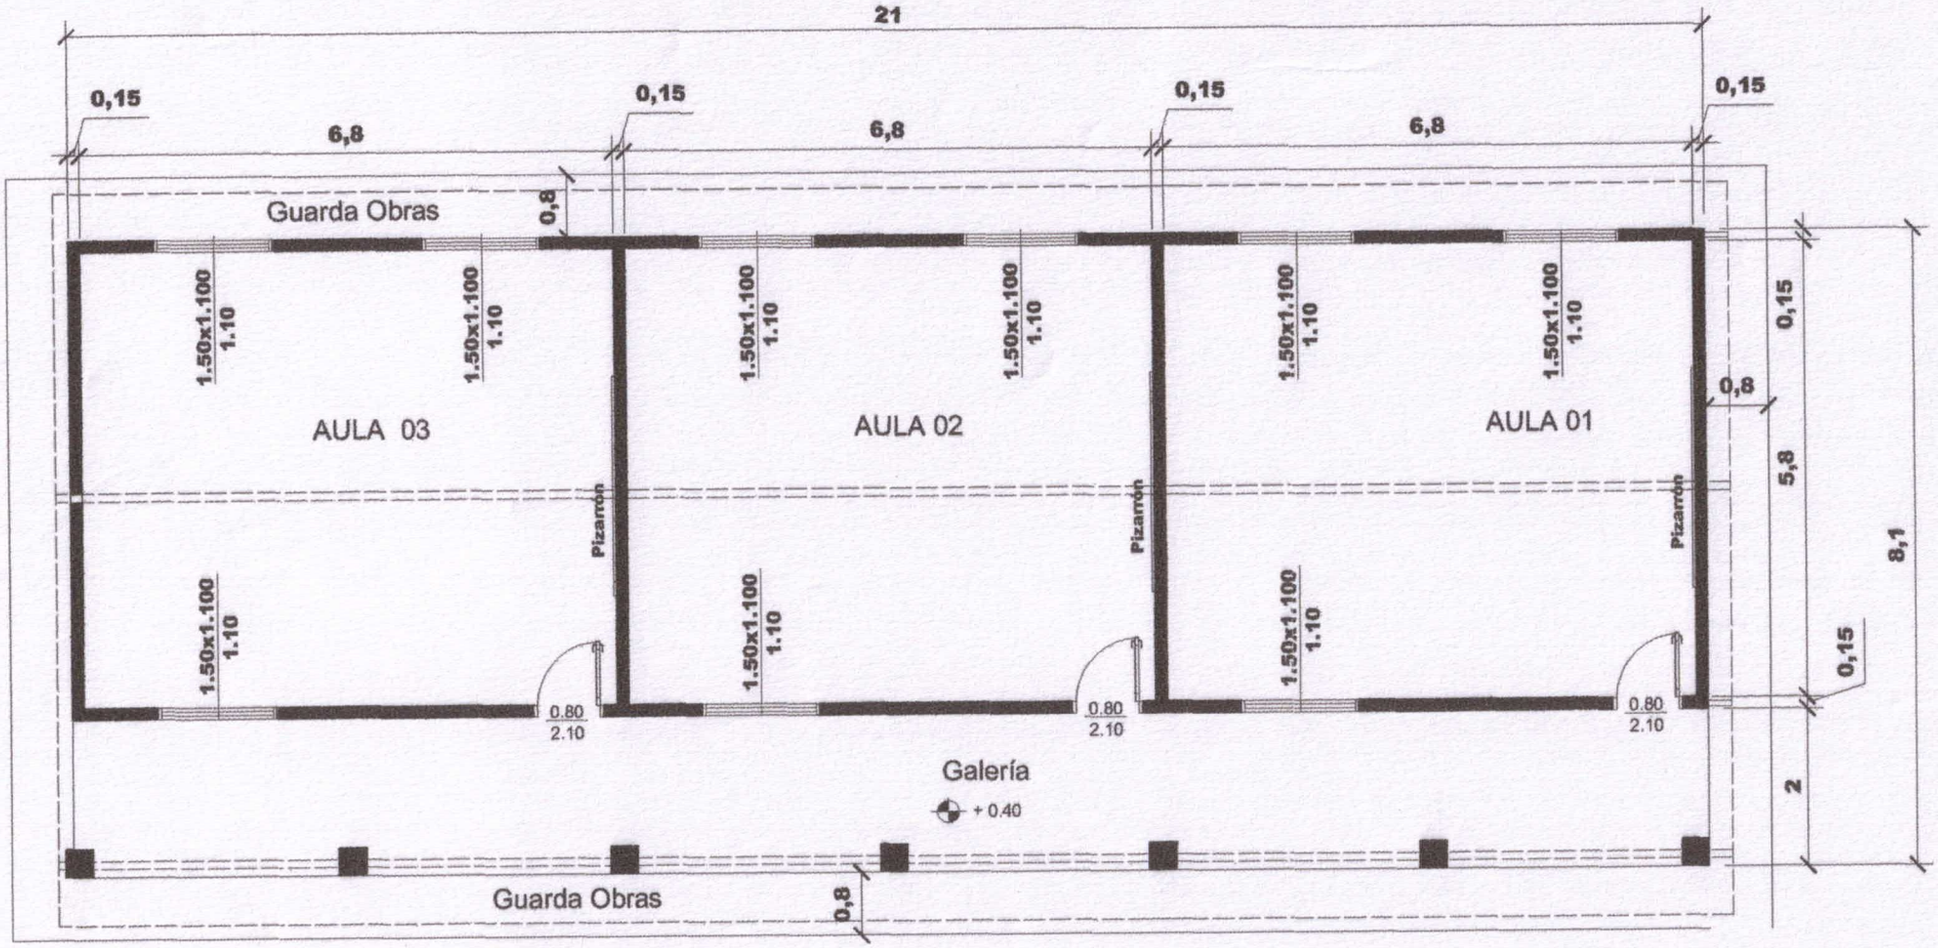

PLANTA ARQUITECTONICA

MUNICIPALIDAD DE CURUGUATY BARRIO INDUSTRIAL - DISTRITO CURUGUATY DEPARTAMENTO DE CANINDEYU	REPARACION DE BLOQUE DE 3 AULAS Esc. Bas. N° 5736 Padre Vicente Jose Orue	Proyectista : Arq. Oscar Vega Fretes Domicilio: Edmundo Reyes N° 152 - San Lorenzo FIRMA	**DISEÑO N°** 01

Oscar Vega Fretes
Arquitecto

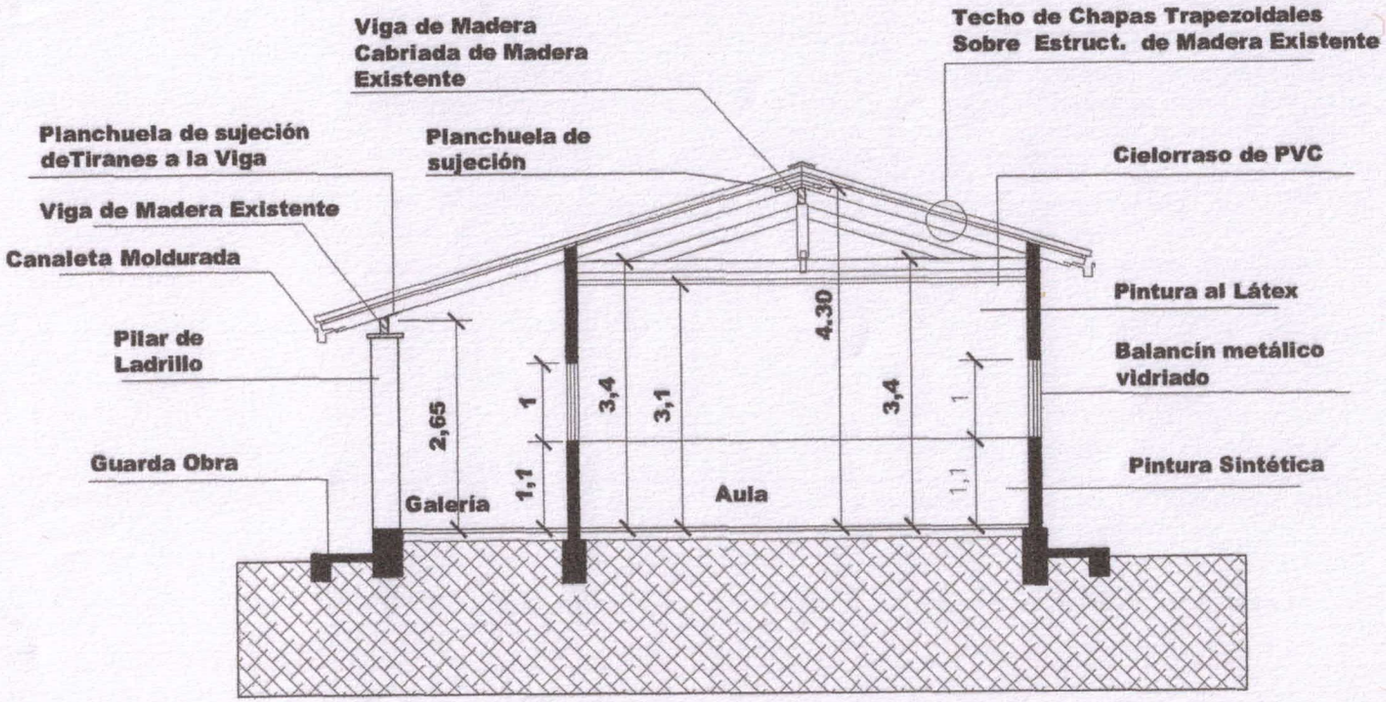

CORTE TRANSVERSAL

MUNICIPALIDAD DE CURUGUATY BARRIO INDUSTRIAL - DISTRITO CURUGUATY DEPARTAMENTO DE CANINDEYU	REPARACION DE BLOQUE DE 3 AULAS Esc. Bas. N° 5736 Padre Vicente Jose Orue	Proyectista : Arq. Oscar Vega Fretes Domicilio: Edmundo Reyes N° 152 - San Lorenzo FIRMA	**DISEÑO N°** 02

Oscar Vega Fretes
Arquitecto

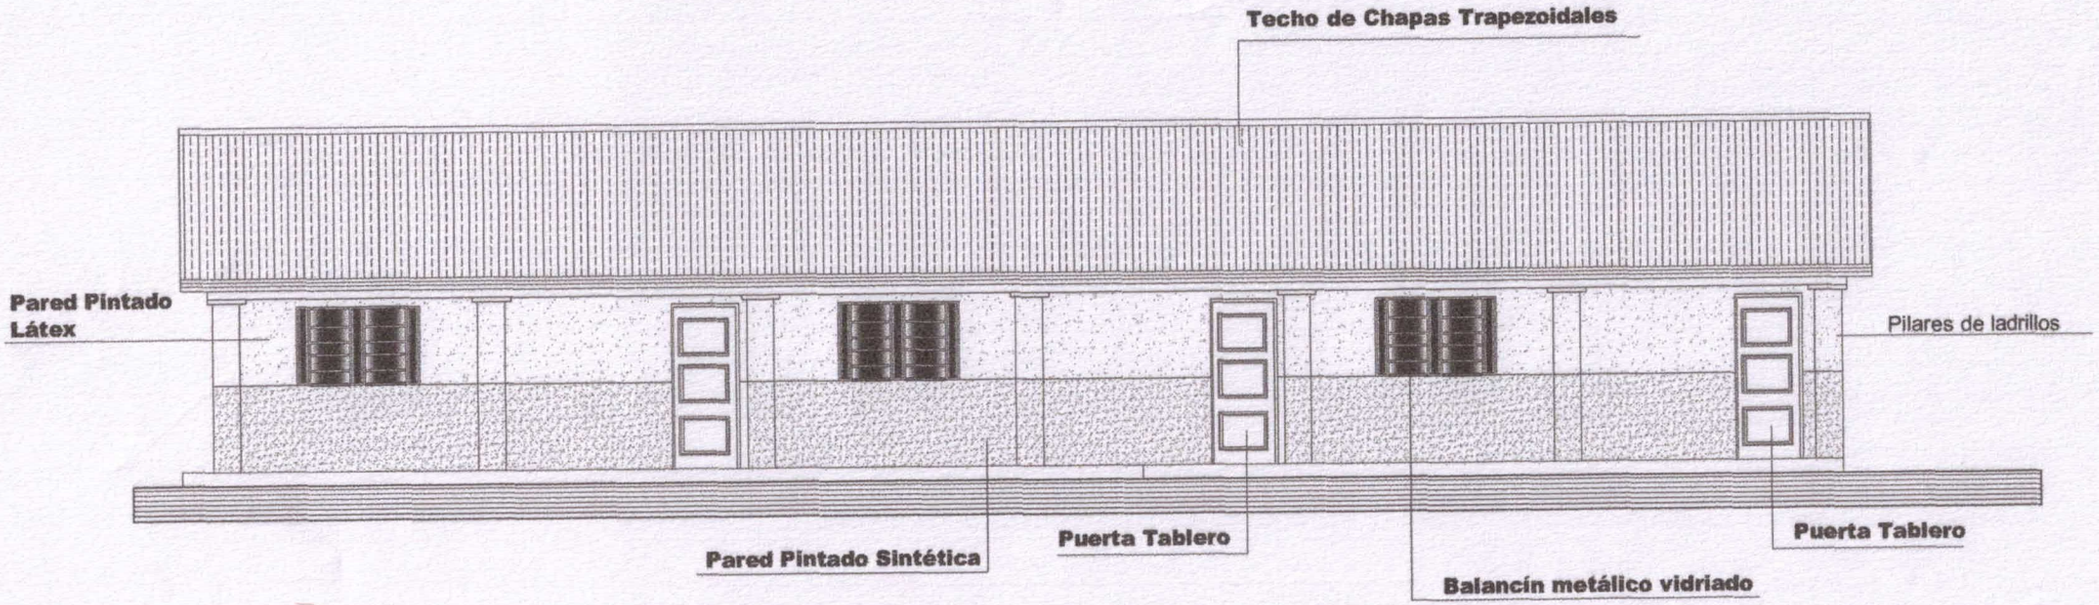

FACHADA FRONTAL

MUNICIPALIDAD DE CURUGUATY BARRIO INDUSTRIAL - DISTRITO CURUGUATY DEPARTAMENTO DE CANINDEYU	REPARACION DE BLOQUE DE 3 AULAS Esc. Bas. N° 5736 Padre Vicente Jose Orue	Proyectista : Arq. Oscar Vega Fretes Domicilio: Edmundo Reyes N° 152 - San Lorenzo FIRMA	**DISEÑO N°** 03

Oscar Vega Fretes
Arquitecto