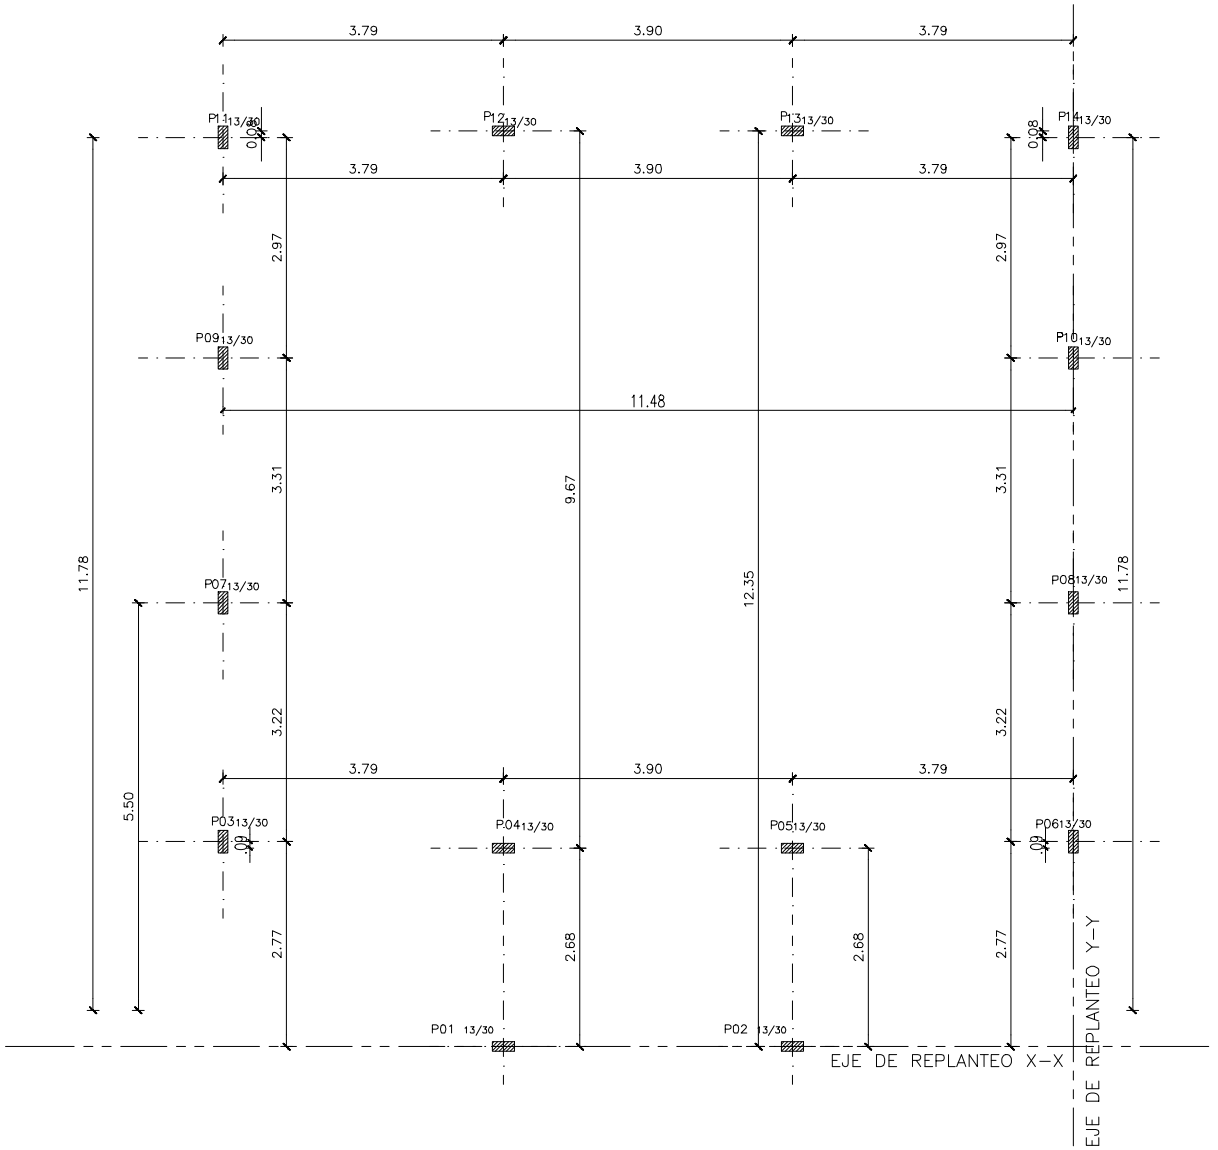

Planta Fundacion T000
Ejes Replanteo Pilares
Escala 1/50

FECHA	Nro.		VERIFICADO	APROBADO

PODER JUDICIAL
CORTE SUPREMA DE JUSTICIA
DIRECCION DE INFRAESTRUCTURA FISICA

OBRA: JUZGADO DE PAZ – PILAR
UBICACION: CIRCUNSCRIPCIÓN DE ÑEEMBUCU
PLANO: PLANTA DE FUNDACIÓN
PLANO N° 16

PROYECTO	ESCALA	DIBUJO	FECHA
DEPARTAMENTO DE OBRAS Y PROYECTOS	1/50	DDBV	AGOSTO 2014