MUNICIPALIDAD DE CAPIATA

DIRECCION DE INFRAESTRUCTURA PUBLICA Y SERVICIOS

CALLE CANTALICIO BENITEZ

COMPAÑIA 7 YBYRARO - BARRIO SAN JUAN

PLANTA DE UBICACIÓN	Lamina N° DC - 01	Escala 1/500
AÑO 2021		

PLANTA DE UBICACIÓN

COORDENADAS U.T.M
P1: X: 453.806 Y: 7.187.702
P2: X: 453.501 Y: 7.187.779

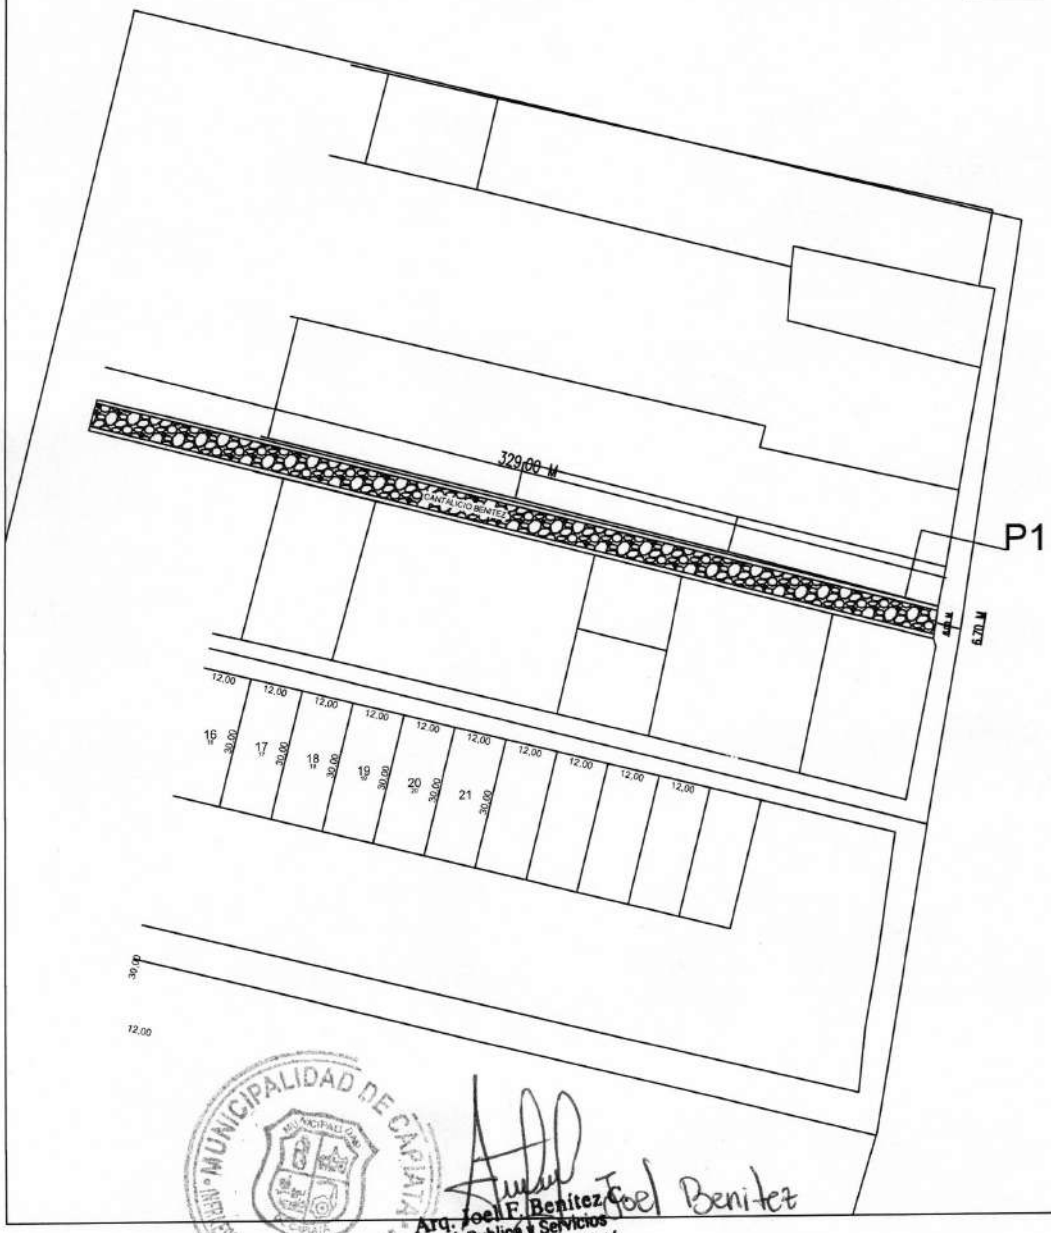

MUNICIPALIDAD DE CAPIATA
INFRAESTRUCTURA PUBLICA Y SERVICIOS

Arq. Joel F. Benitez
Inf. Publica y Servicios
Municipalidad de Capiatá

MUNICIPALIDAD DE CAPIATA

DIRECCION DE INFRAESTRUCTURA PUBLICA Y SERVICIOS

DISEÑO DE PERFIL TRANSVERSAL

TRAMO: CALLE CANTALICIO BENITEZ, COMPAÑIA 7MA YBYRARO, BARRIO SAN JUAN

DETALLES CONSTRUCTIVOS	Lamina N° DC - 01	Escala 1/50
FECHA : 2021		

CORTE TRANSVERSAL

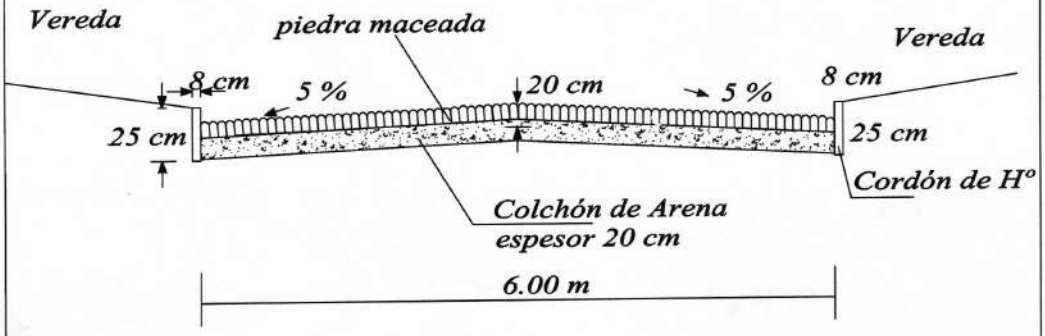

MUNICIPALIDAD DE CAPIATA
DIRECCION DE INFRAESTRUCTURA PUBLICA Y SERVICIOS

Arq. Joel F. Benítez C.
Inf. Pública y Servicios
Municipalidad de Capiatá