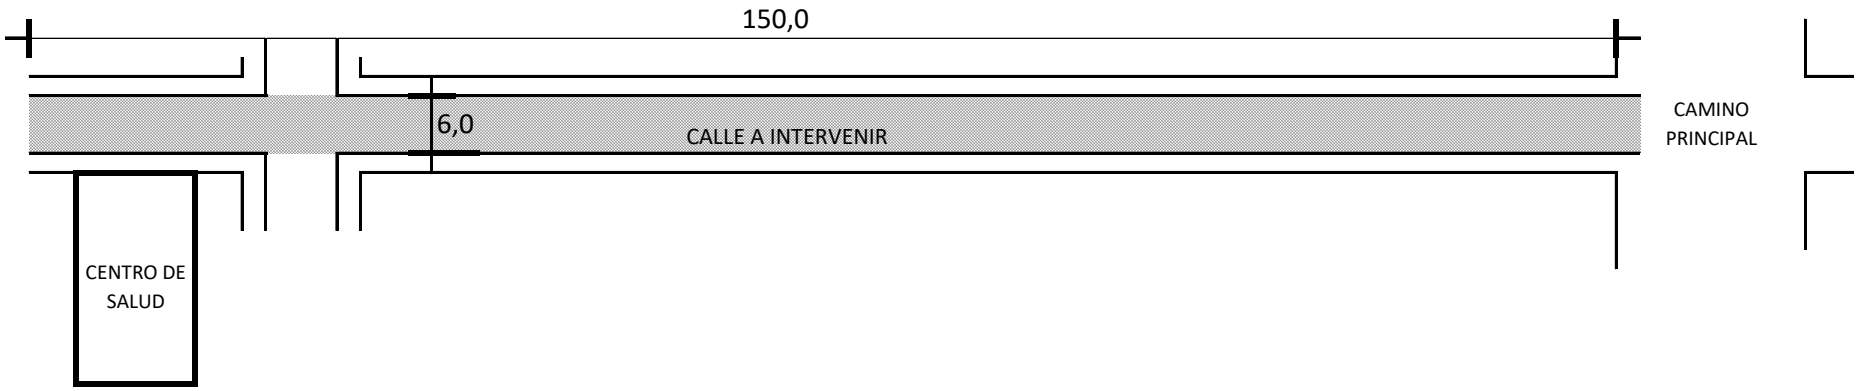

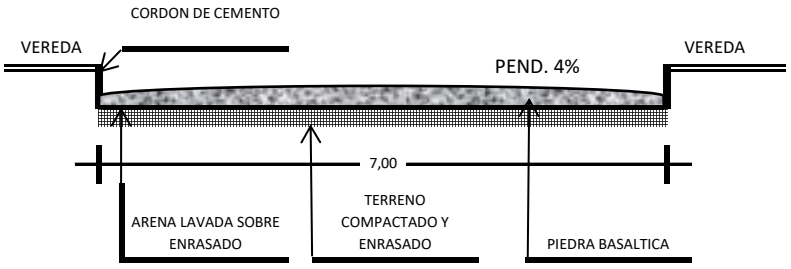

SECCION A-A

MUNICIPALIDAD DE YAGUARON

CONSTRUCCION DE EMPEDRADO CALLE FRENTE AL PUESTO DE SALUD

UBICACIÓN COMPAÑIA ZAYAS
PROYECTO ARQ. ANGEL LOPEZ MONGES

FECHA: NOV. 2016

1