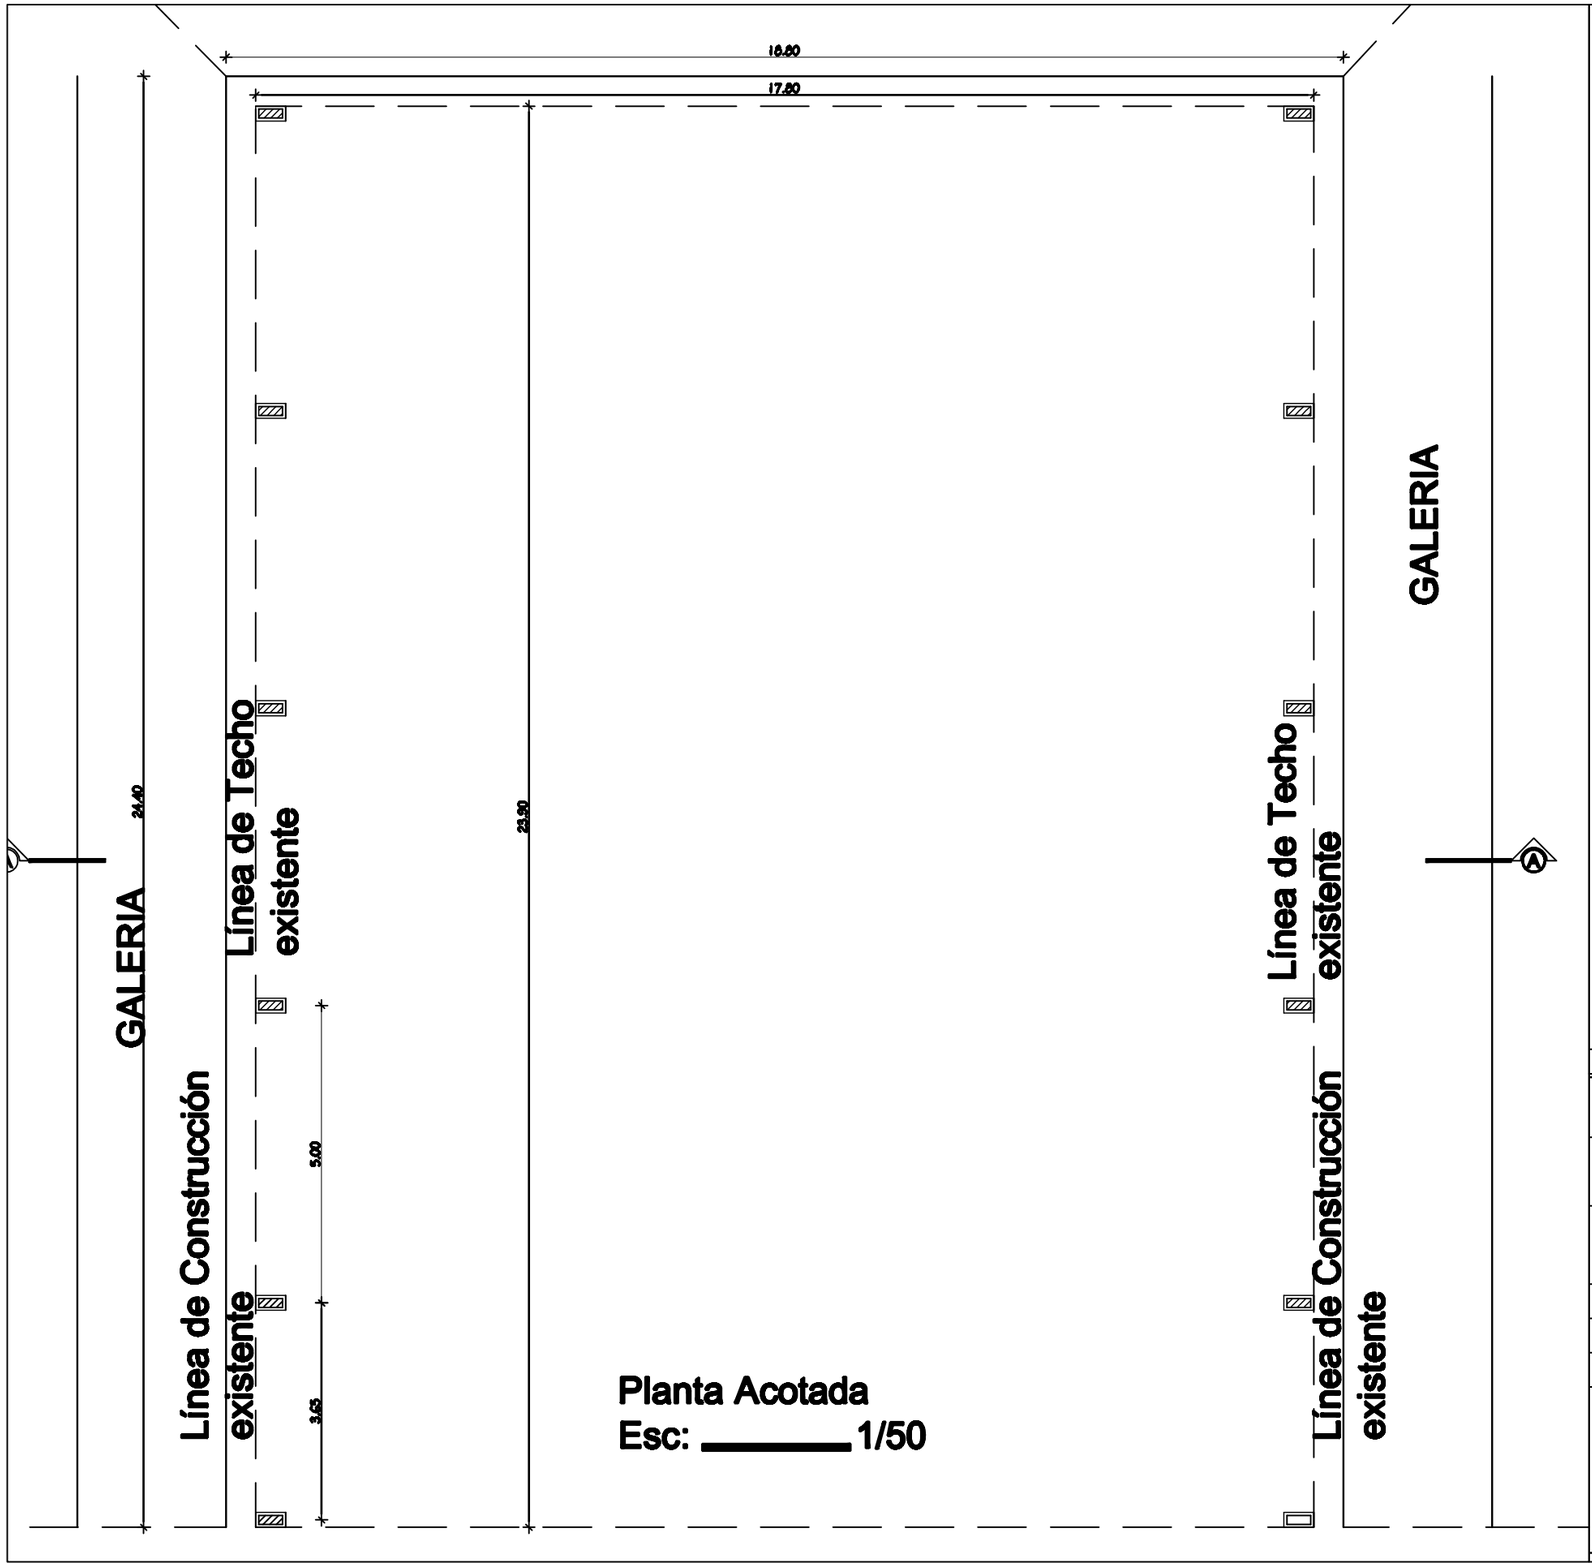

Planta Acotada
Esc: _____ 1/50

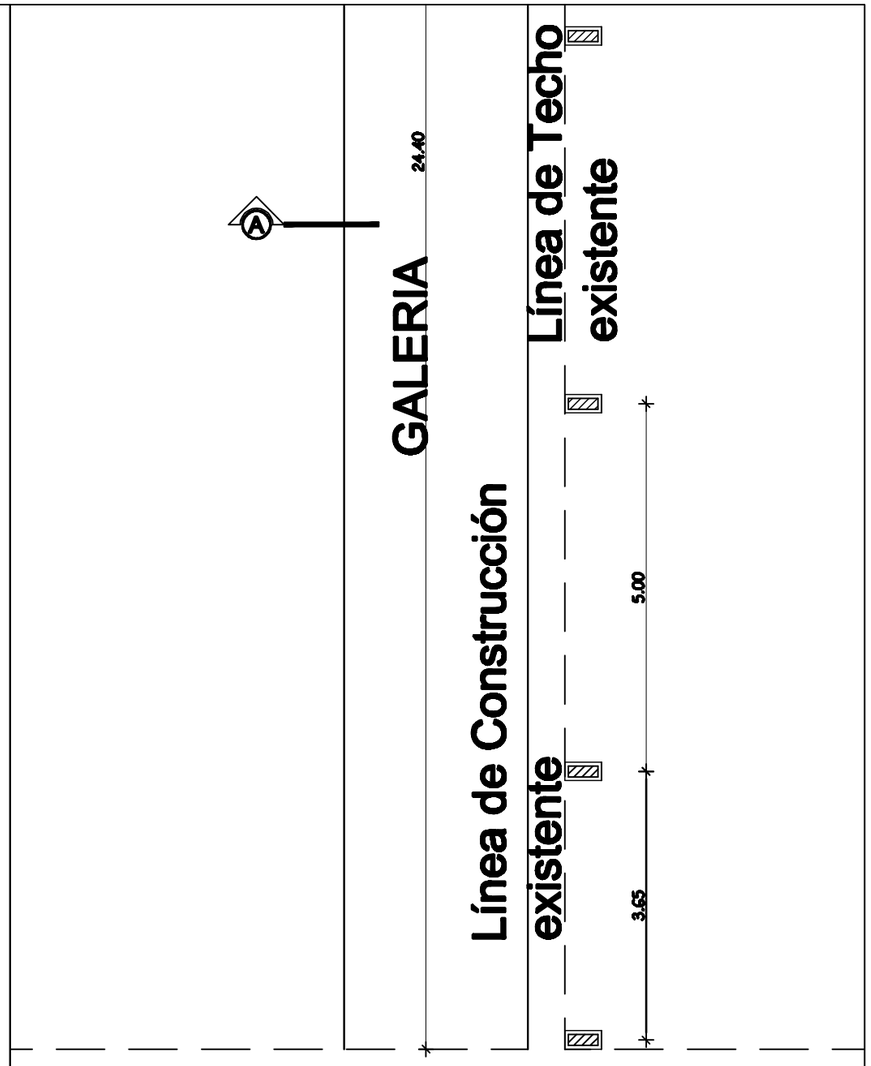

MUNICIPALIDAD DE SAN CRISTOBAL

OBRA: CONSTRUCCION DE TINGLADO PARA FORMACION

UBICACION: Escuela Básica N° 1.936 "Virgen de Fátima" Centro Urbano. Distrito de San Cristóbal

PROYECTO: ING. CESAR CRISTALDO

FECHA : MAR / 2.019.- **ESCALA** S/E

PROYECTISTA

V° B°