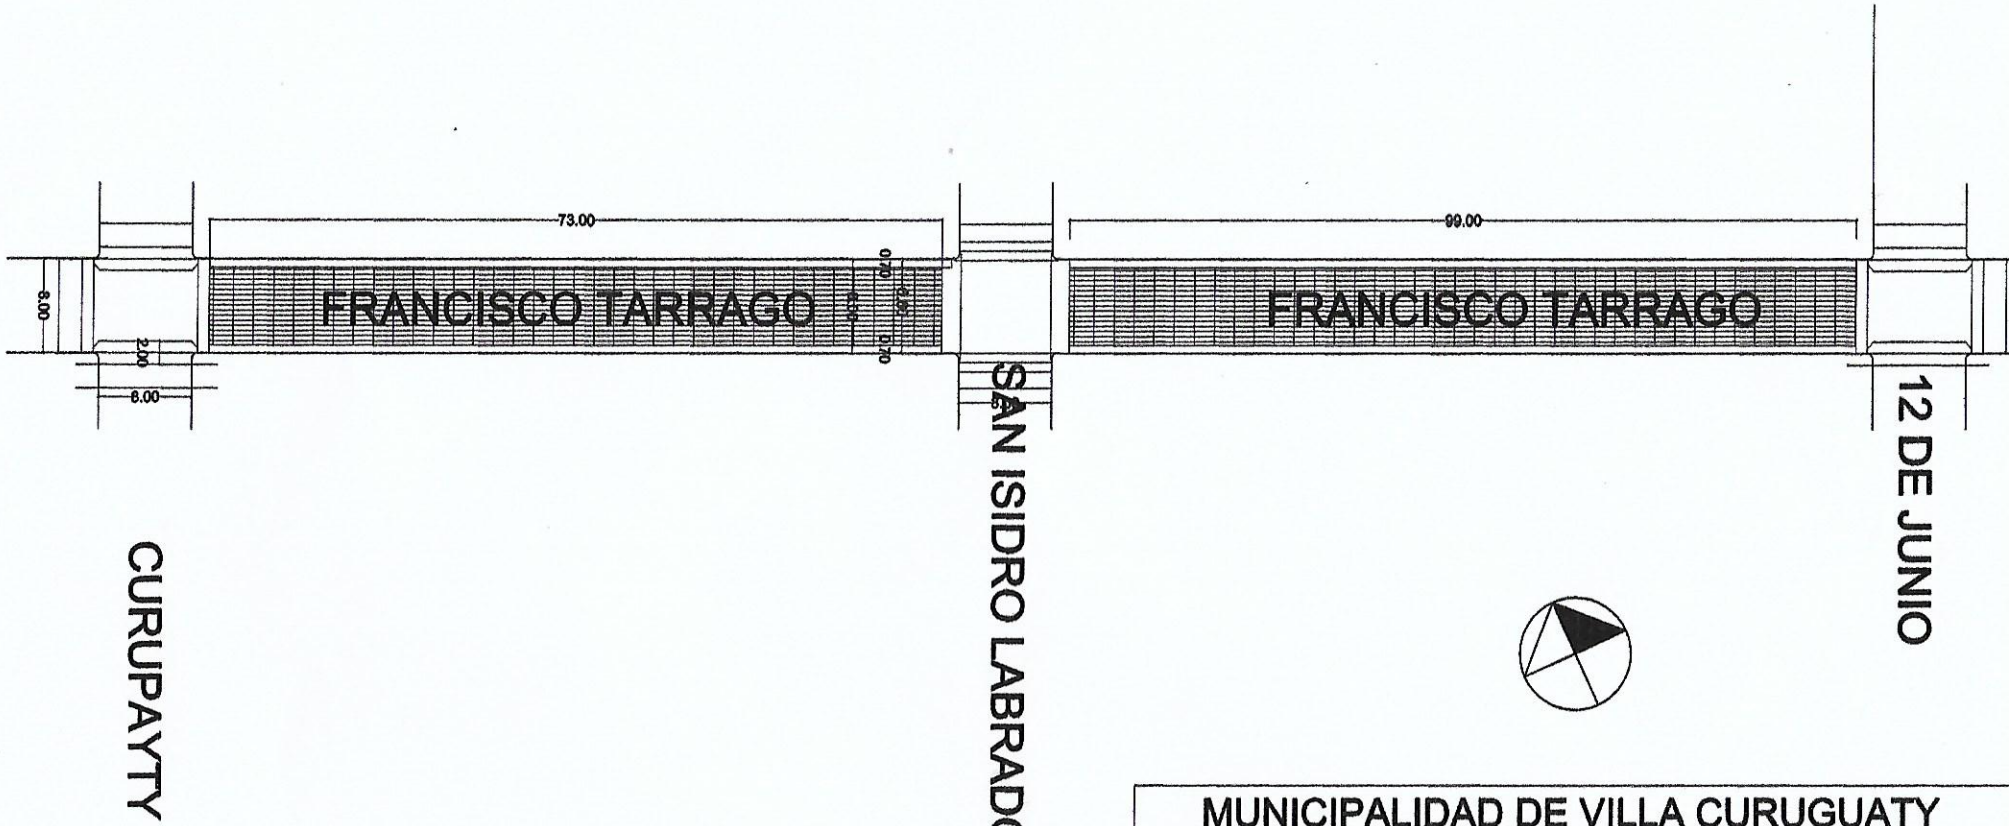

MUNICIPALIDAD DE VILLA CURUGUATY	
OBRA : PAVIMENTO TIPO EMPEDRADO PRIMERA ETAPA CASCO URBANO BARRIO SANTA MARIA	
Ubicación: CALLE F TARRAGO E/ CURUPAYTY, SAN ISIDRO Y 12 DE JUNI	
Propietario: MUNICIPALIDAD DE CURUGUATY	
Profesional: DPTO. DE OBRAS MUNICIPALIDAD	
UOC: LIC. LUIS ROJAS	
Domicilio:	
COORDENADAS : -24.4627195,- 55.6936136	
: -24.4622545,- 55.6925944	

MUNICIPALIDAD DE VILLA CURUGUATY * Dto. de Obras *

DETALLE CONSTRUCTIVO

PAVIMENTO TIPO EMPEDRADO

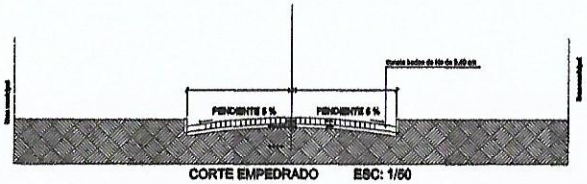

CORTE EMPEDRADO ESC: 1/50

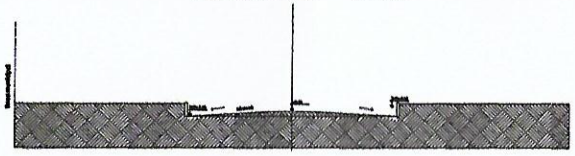

CORTE ESQUEMATICO ESC: 1/50

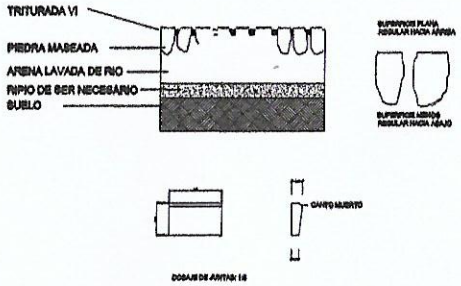

DETALLE DE CORDON DE HORMIGON

SISTEMA CONSTRUCTIVO

PAVIMENTO TIPO EMPEDRADO(PASOS)

PASO 1. PREPARACION DE LA CAJA

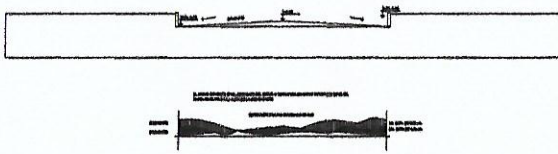

PASO 2. COLOCACION DE CORDONES DE Hº

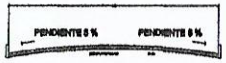

PASO 4. ASIENTO DE PIEDRAS,Y APISONADO LEVE

PASO 5. COMPACTACION FINAL CON COMPACTADORA PREVIO ESPARCIDO DE TRITURADA 6

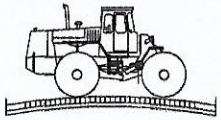

MUNICIPALIDAD DE VILLA CURUGUATY

OBRA : PAVIMENTO TIPO EMPEDRADO PRIMERA ETAPA CASCO URBANO BARRIO SANTA MARIA

Ubicación: CALLE F TARRAGO E/ CURUPAYTY, SAN ISIDRO Y 12 DE JUN

Propietario: MUNICIPALIDAD DE CURUGUATY

Profesional: DPTO. DE OBRAS MUNICIPALIDAD

UOC: LIC. LUIS ROJAS

Domicilio:

COORDENADAS : -24.4627195,- 55.6936136

: -24.4622545,- 55.6925944

MUNICIPALIDAD DE VILLA CURUGUATY * Dto. de Obras *