CORTE

CORTE

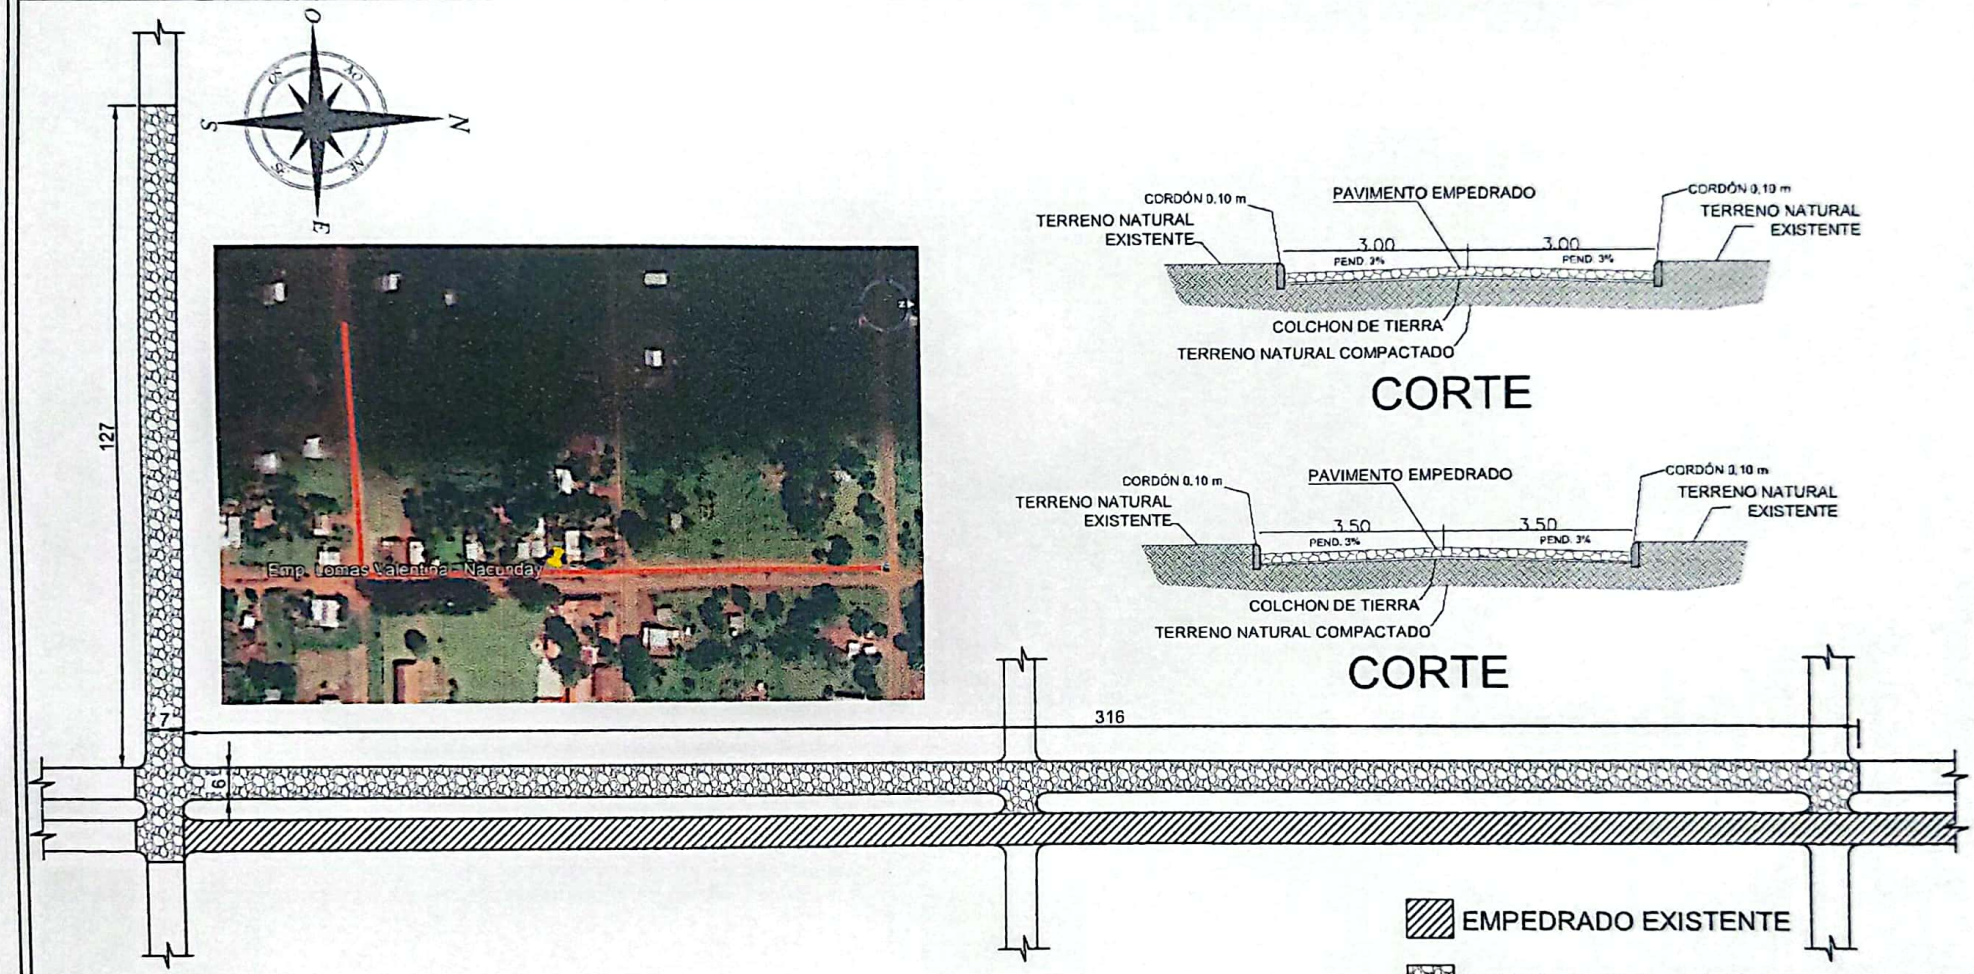

Lider Jiménez
Ing. Civil
Reg. MOPC 3616

MUNICIPALIDAD DE ÑACUNDAY		
DEPARTAMENTO: SECRETARIA DE OBRAS		
DIVISION: PROYECTO Y FISCALIZACIÓN		
PLANO Sin Esc.	OBRA CONSTRUCCIÓN DE PAVIMENTO TIPO EMPEDRADO - LOMAS VALENTINA	PLANO Nº 01
AÑO 2023		

Escaneado con CamScanner