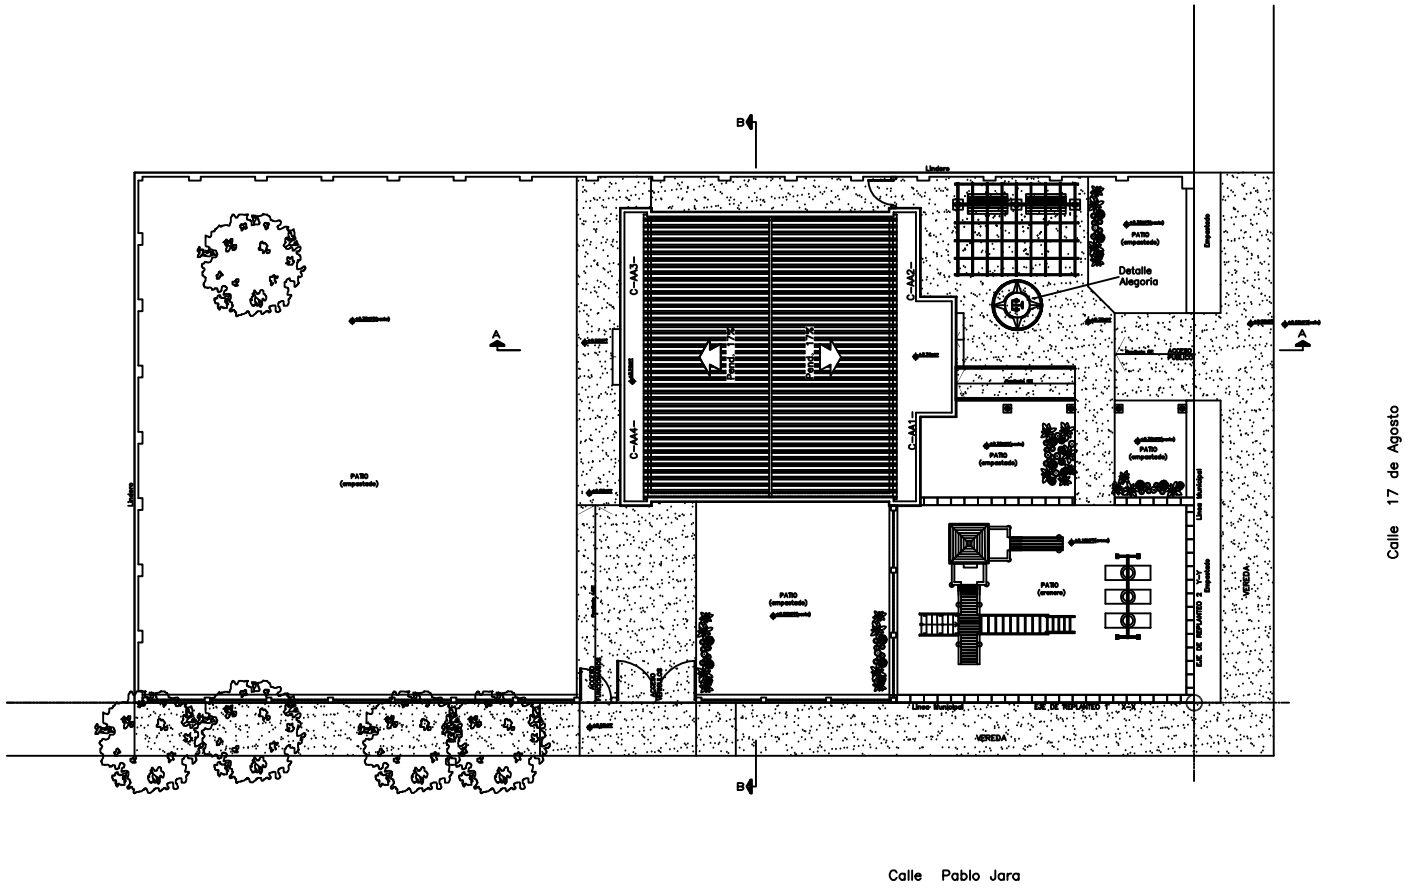

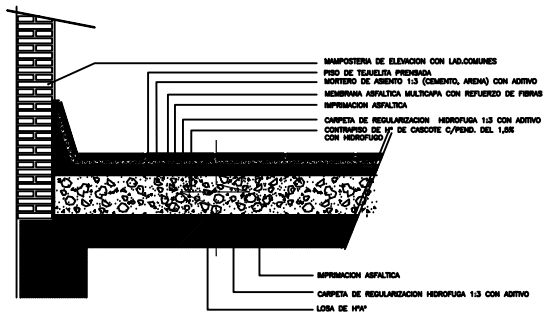

DETALLE AISLACION – NIVEL AZOTEA

REFERENCIAS

- MURO REVESTIDO CON PIEDRA NATURAL
- MURO DE LADRILLO VISTO
- MURO DE LADRILLO REVOCADO Y PINTADO
- IDENTIFICACION MAMPARA

PLANTA DE TECHOS

FECHA	Nro.	MODIFICACION	VERIFICADO	APROBADO

PODER JUDICIAL
CORTE SUPREMA DE JUSTICIA
DIRECCION DE INFRAESTRUCTURA FISICA

OBRA: JUZGADO DE PAZ ISLA UMBU
UBICACION: CIRCUNSCRIPCION DE ÑEEMBUCU
PLANO: PLANTA DE TECHOS

PLANO Nº 03

PROYECTO	ESCALA	DIBUJO	FECHA
DEPARTAMENTO DE OBRAS Y PROYECTOS	1/100	----------	Abril 2012