GOBERNACION DE AMAMBAY

CONSTRUCCION DE OBRAS COMPLEMENTARIAS DENTRO DEL PREDIO DE LA GOBERNACION DE AMAMBAY

SECTOR ESTACIONAMIENTO - BAÑO C/VESTUARIO P/DAMAS Y CABALLEROS - TECHO C/ESTRUCTURA METALICA SECTOR CANCHA- SALON SECRETARIA DE DEPORTE Y SALON SECRETARIA DE ARTE Y CULTURA

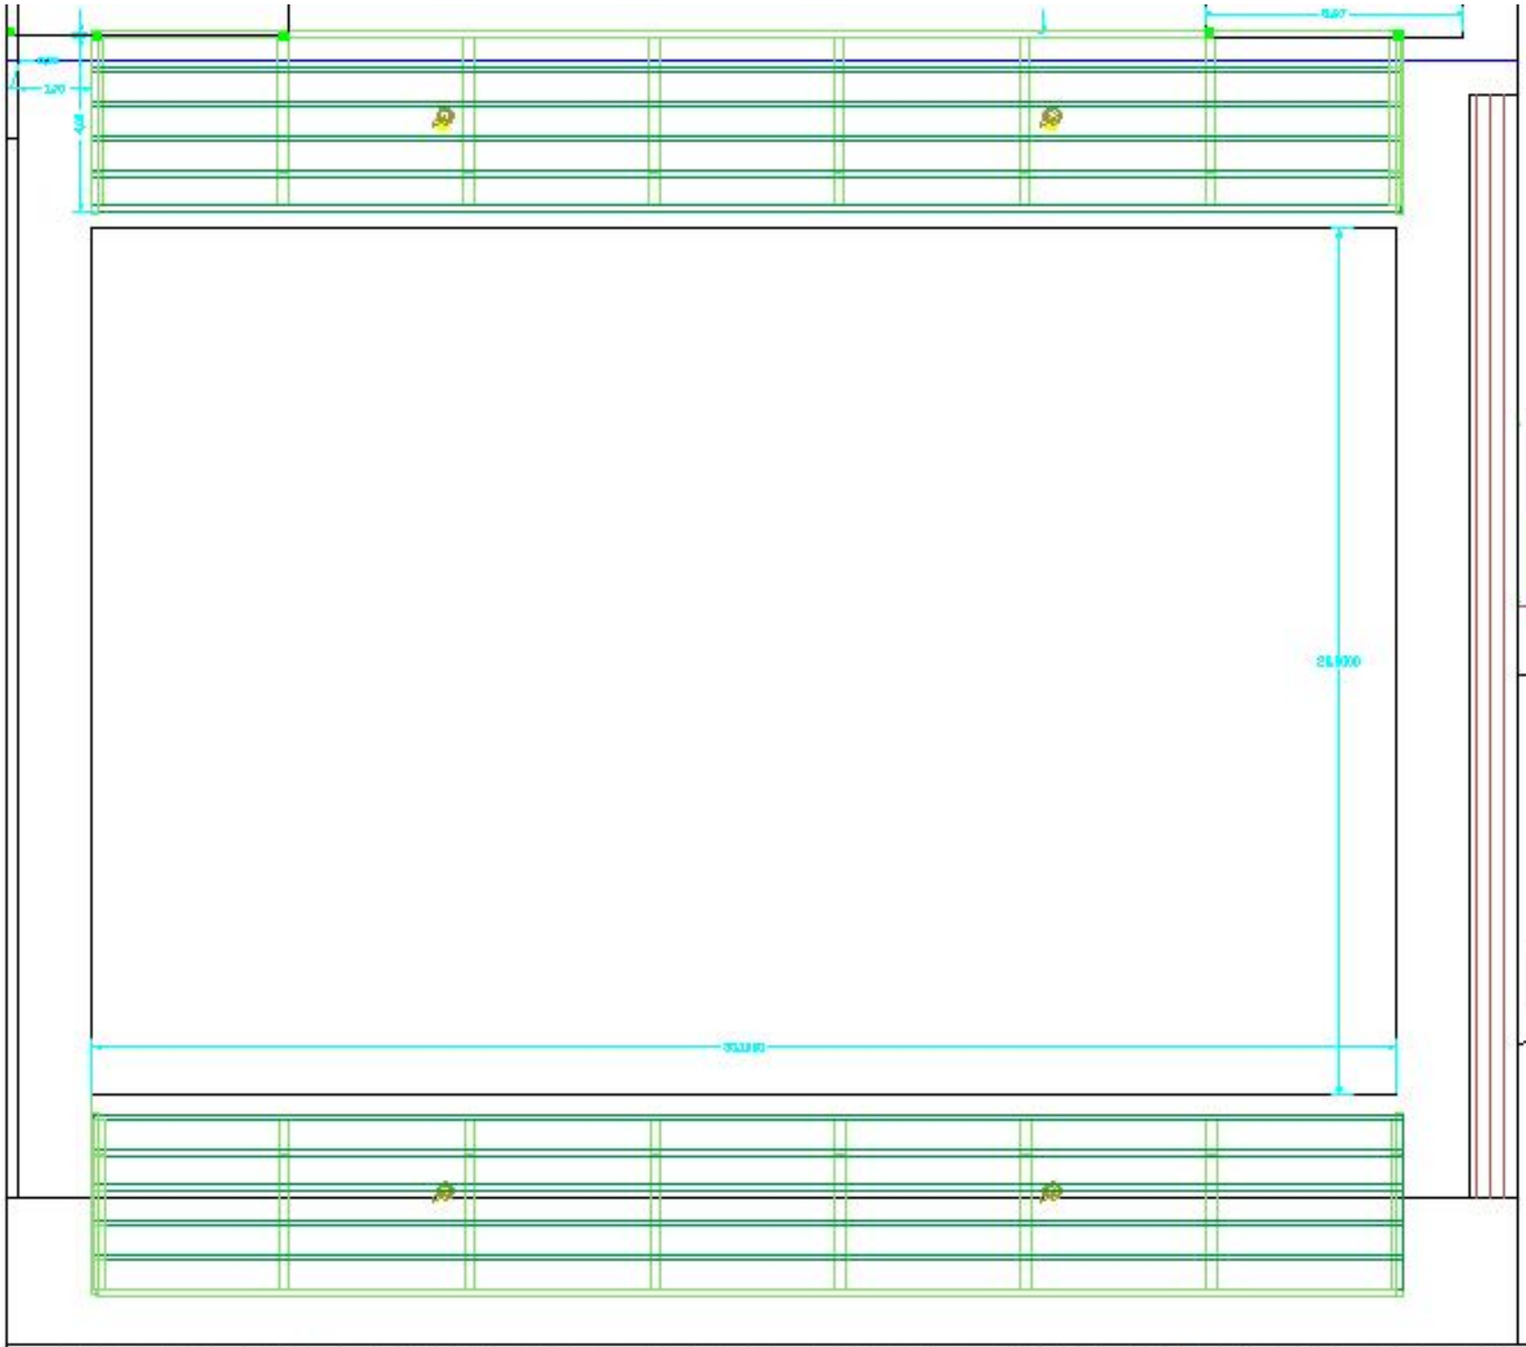

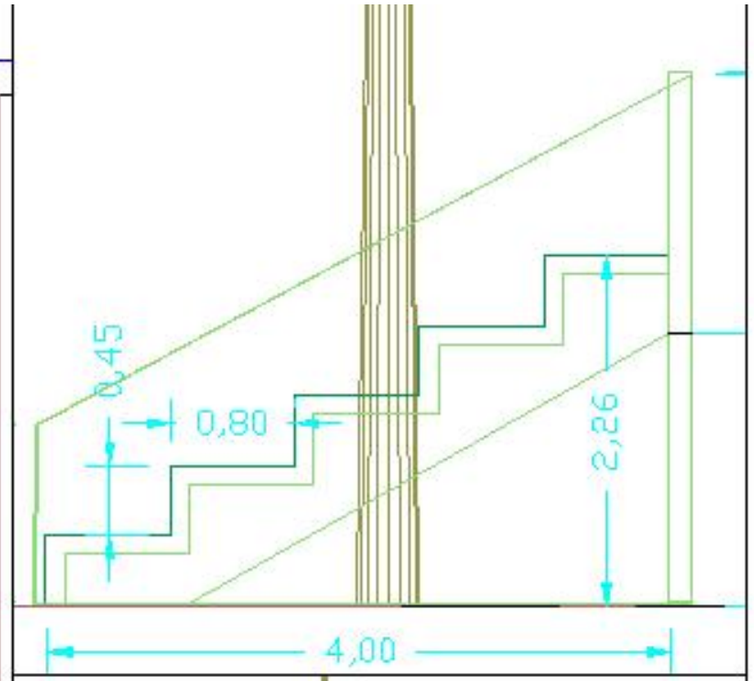

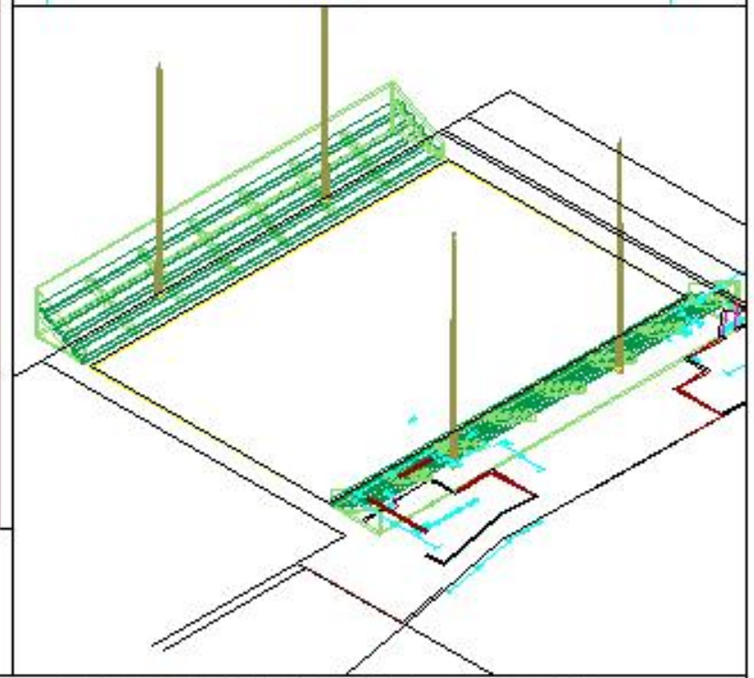

GOBERNACION DE AMAMBAY - LICITACION Nº 520 - CONSTRUCCION DE OBRAS COMPLEMETARIAS DENTRO DEL PREDIO DE LA GOBERNACION

SECTOR CANCHA - CONSTRUCCION DE GRADERIA DE HºAº LADO ESTE Y OESTE

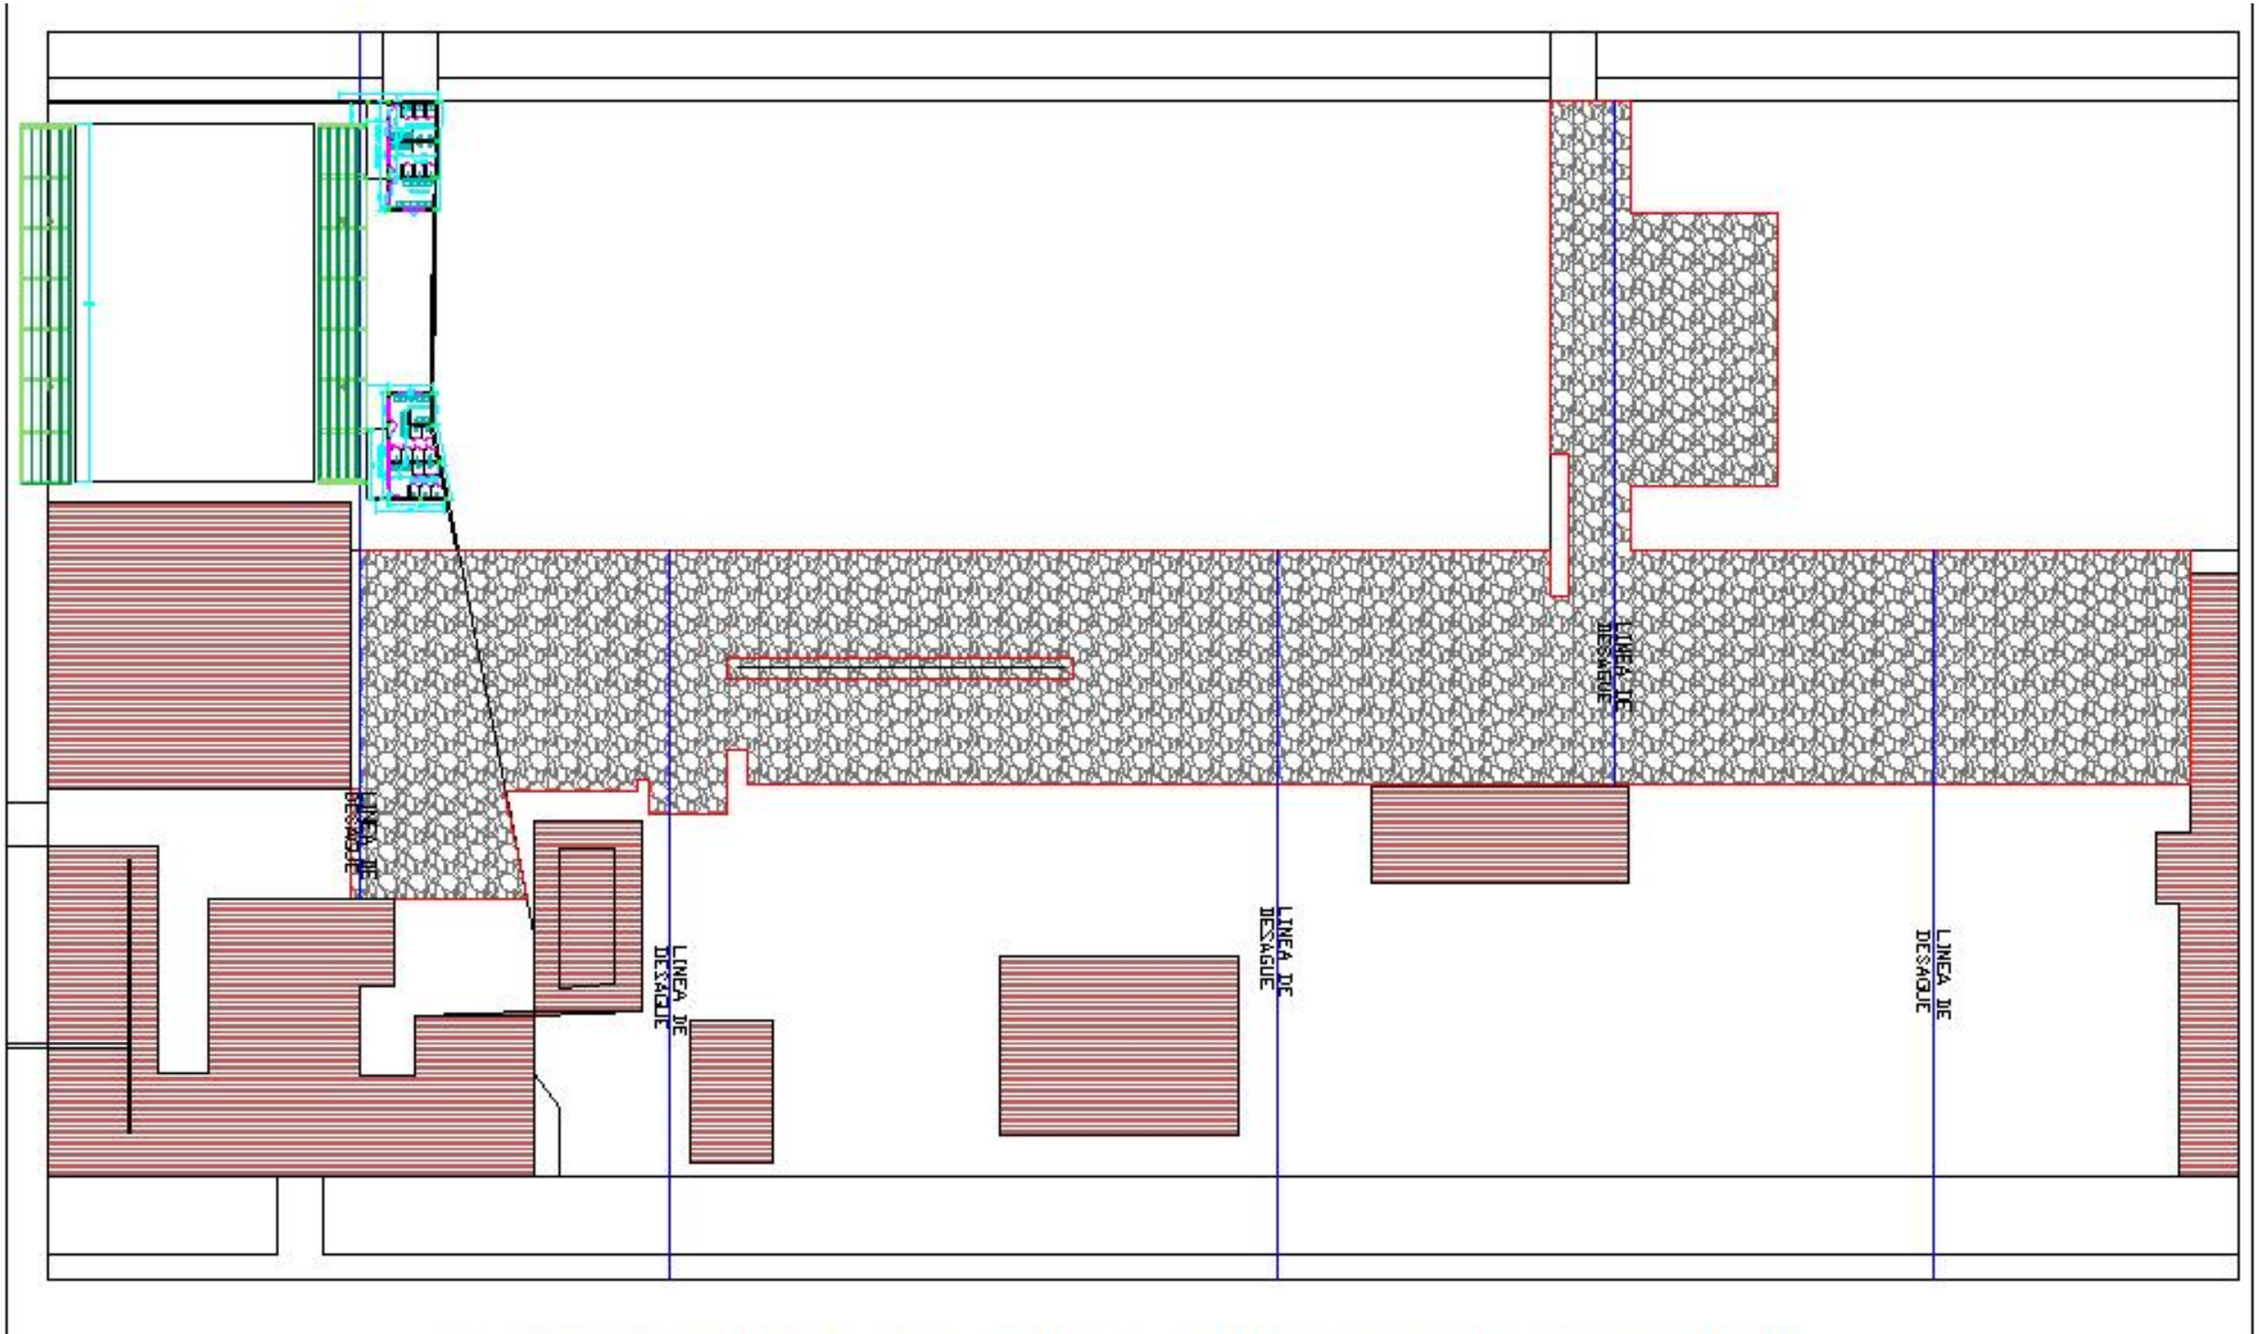

GOBERNACION DE AMAMBAY - LICITACION Nº 520 - CONSTRUCCION DE OBRAS COMPLEMETARIAS
DENTRO DEL PREDIO DE LA GOBERNACION
SECTOR EMPEDRADO DE ACCESO Y ESTACIONAMIENTO DENTRO DEL PREDIO

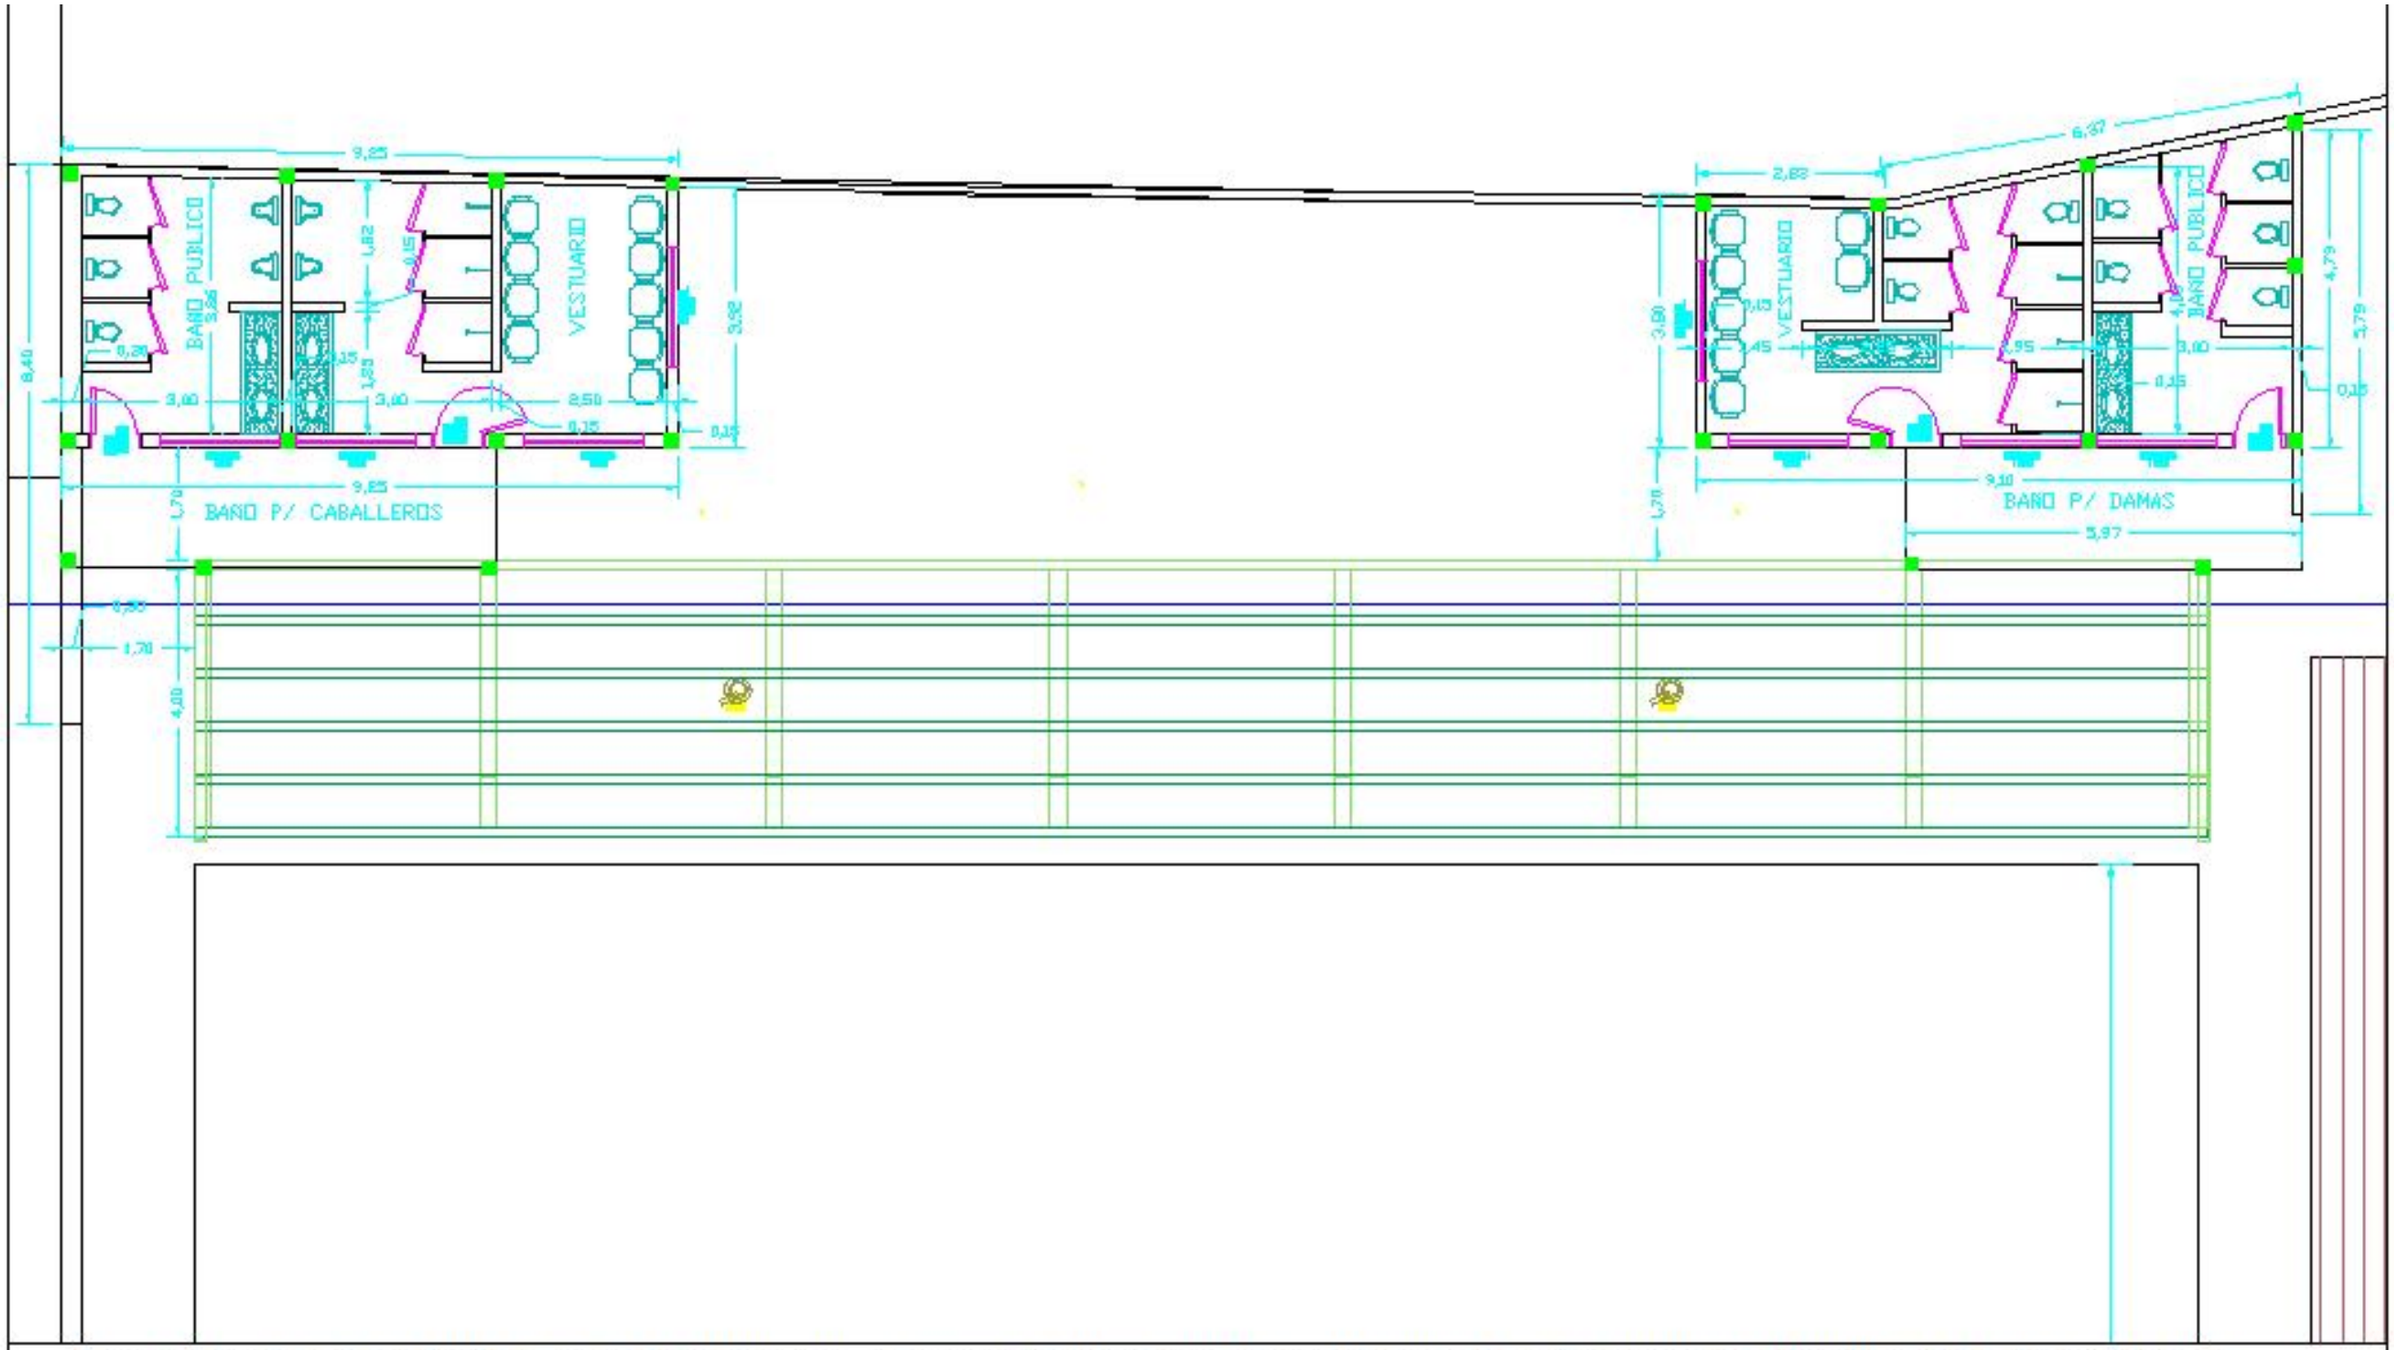

GOBERNACION DE AMAMBAY - LICITACION Nº 520 - CONSTRUCCION DE OBRAS COMPLEMETARIAS DENTRO DEL PREDIO DE LA GOBERNACION

BAÑOS - VESTUARIOS P/DAMAS Y CABALLEROS

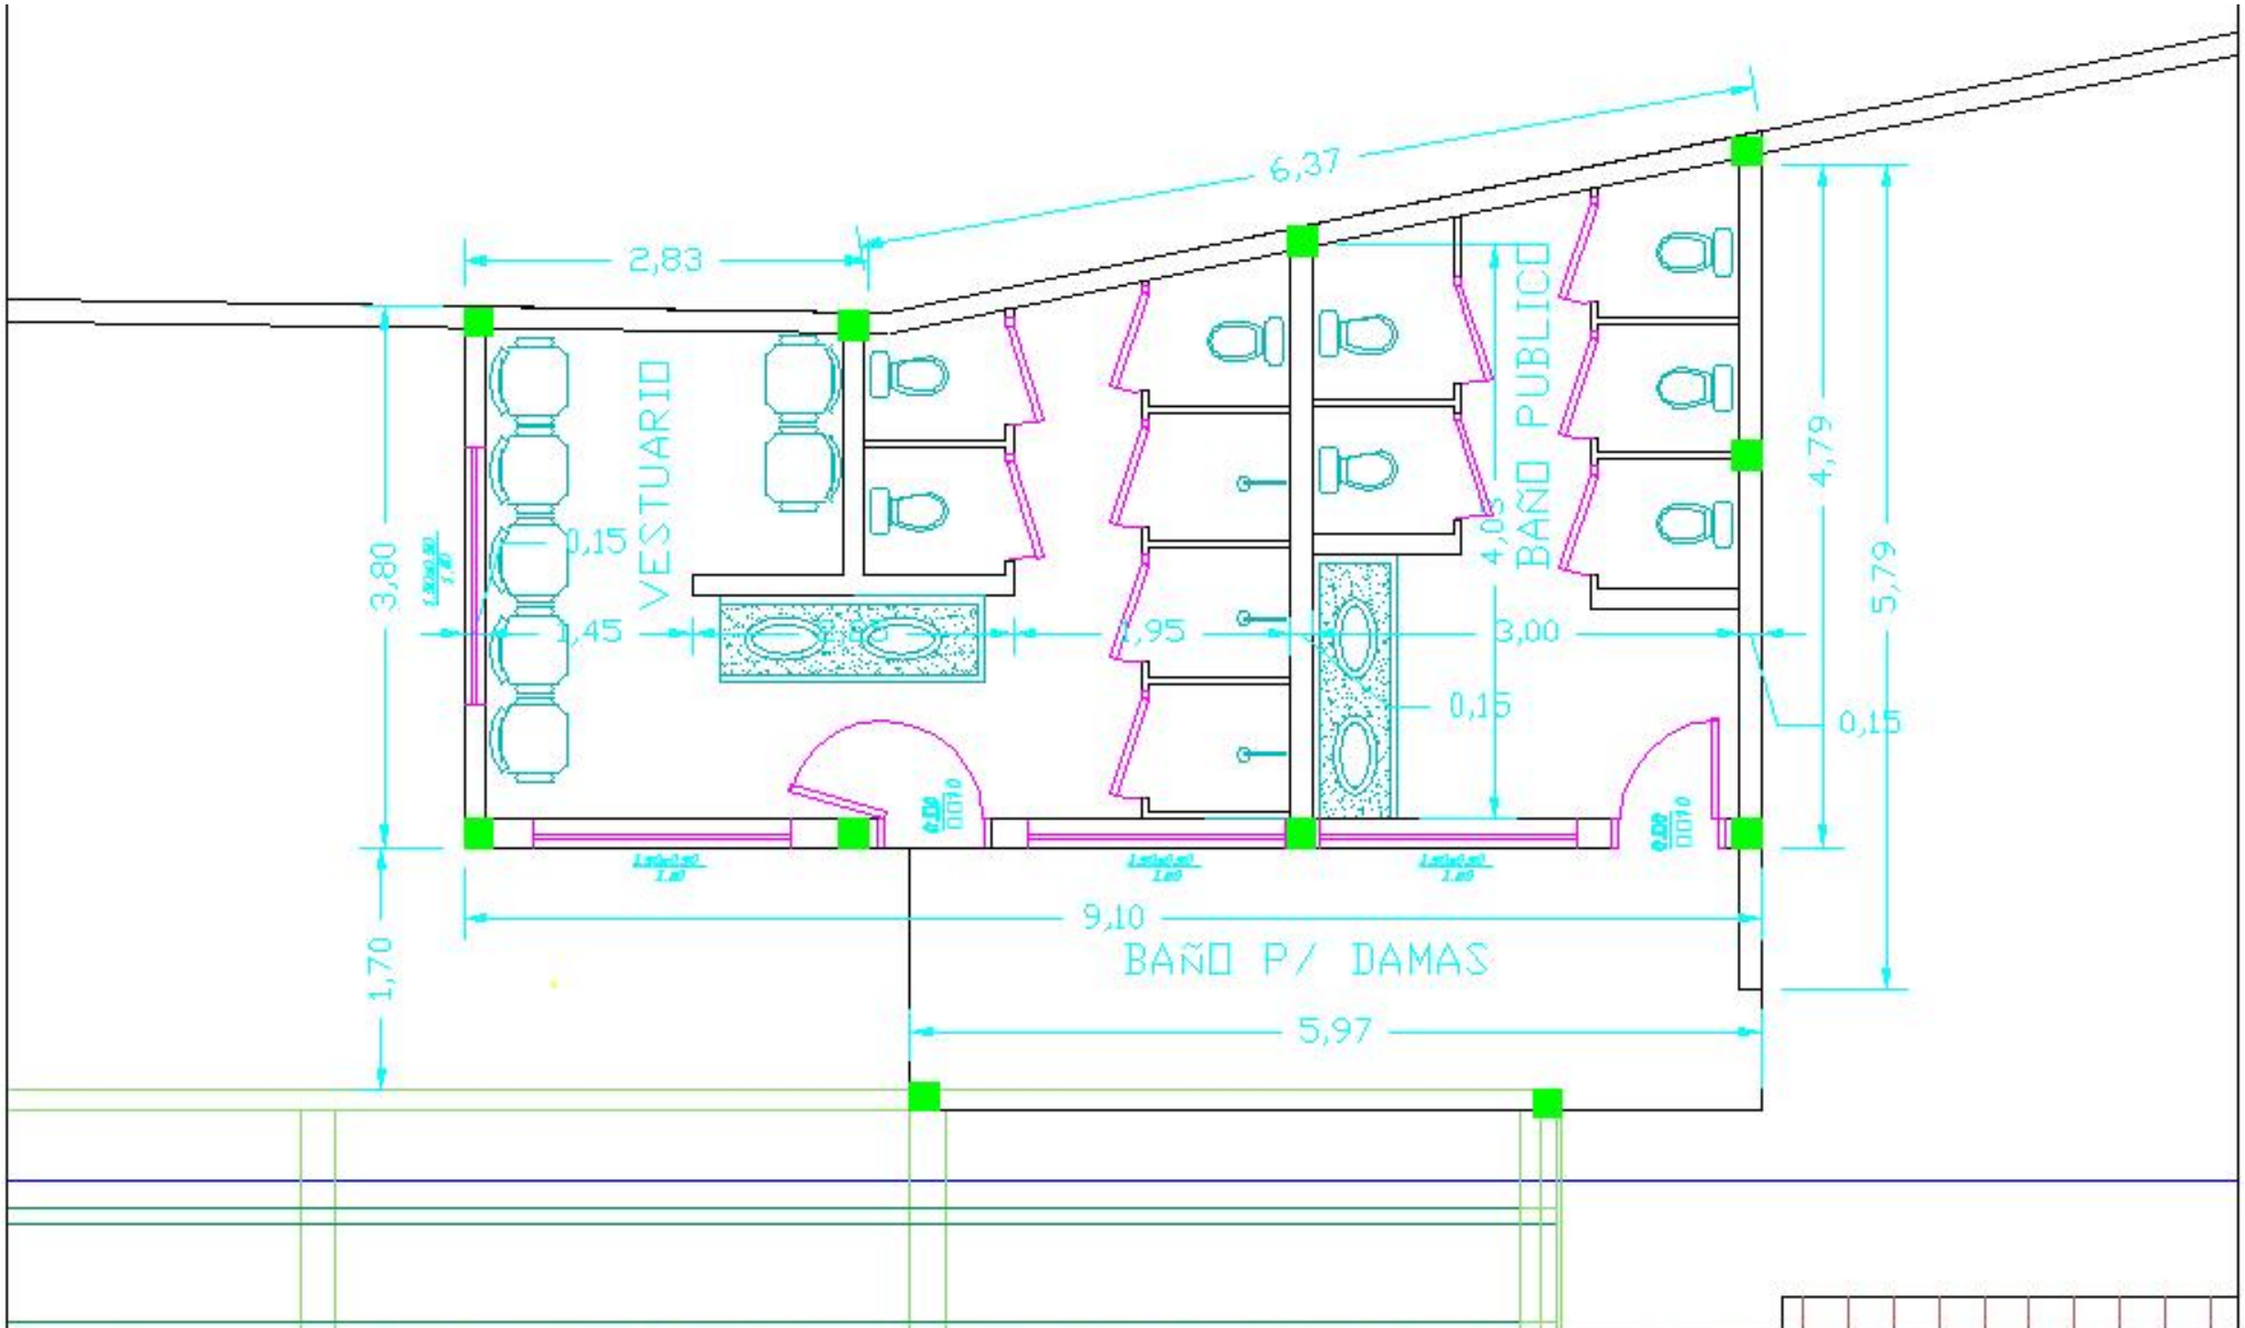

GOBERNACION DE AMAMBAY - LICITACION Nº 520 - CONSTRUCCION DE OBRAS COMPLEMETARIAS DENTRO DEL PREDIO DE LA GOBERNACION

BAÑOS - VESTUARIOS P/DAMAS Y CABALLEROS ESCALA: 1/50

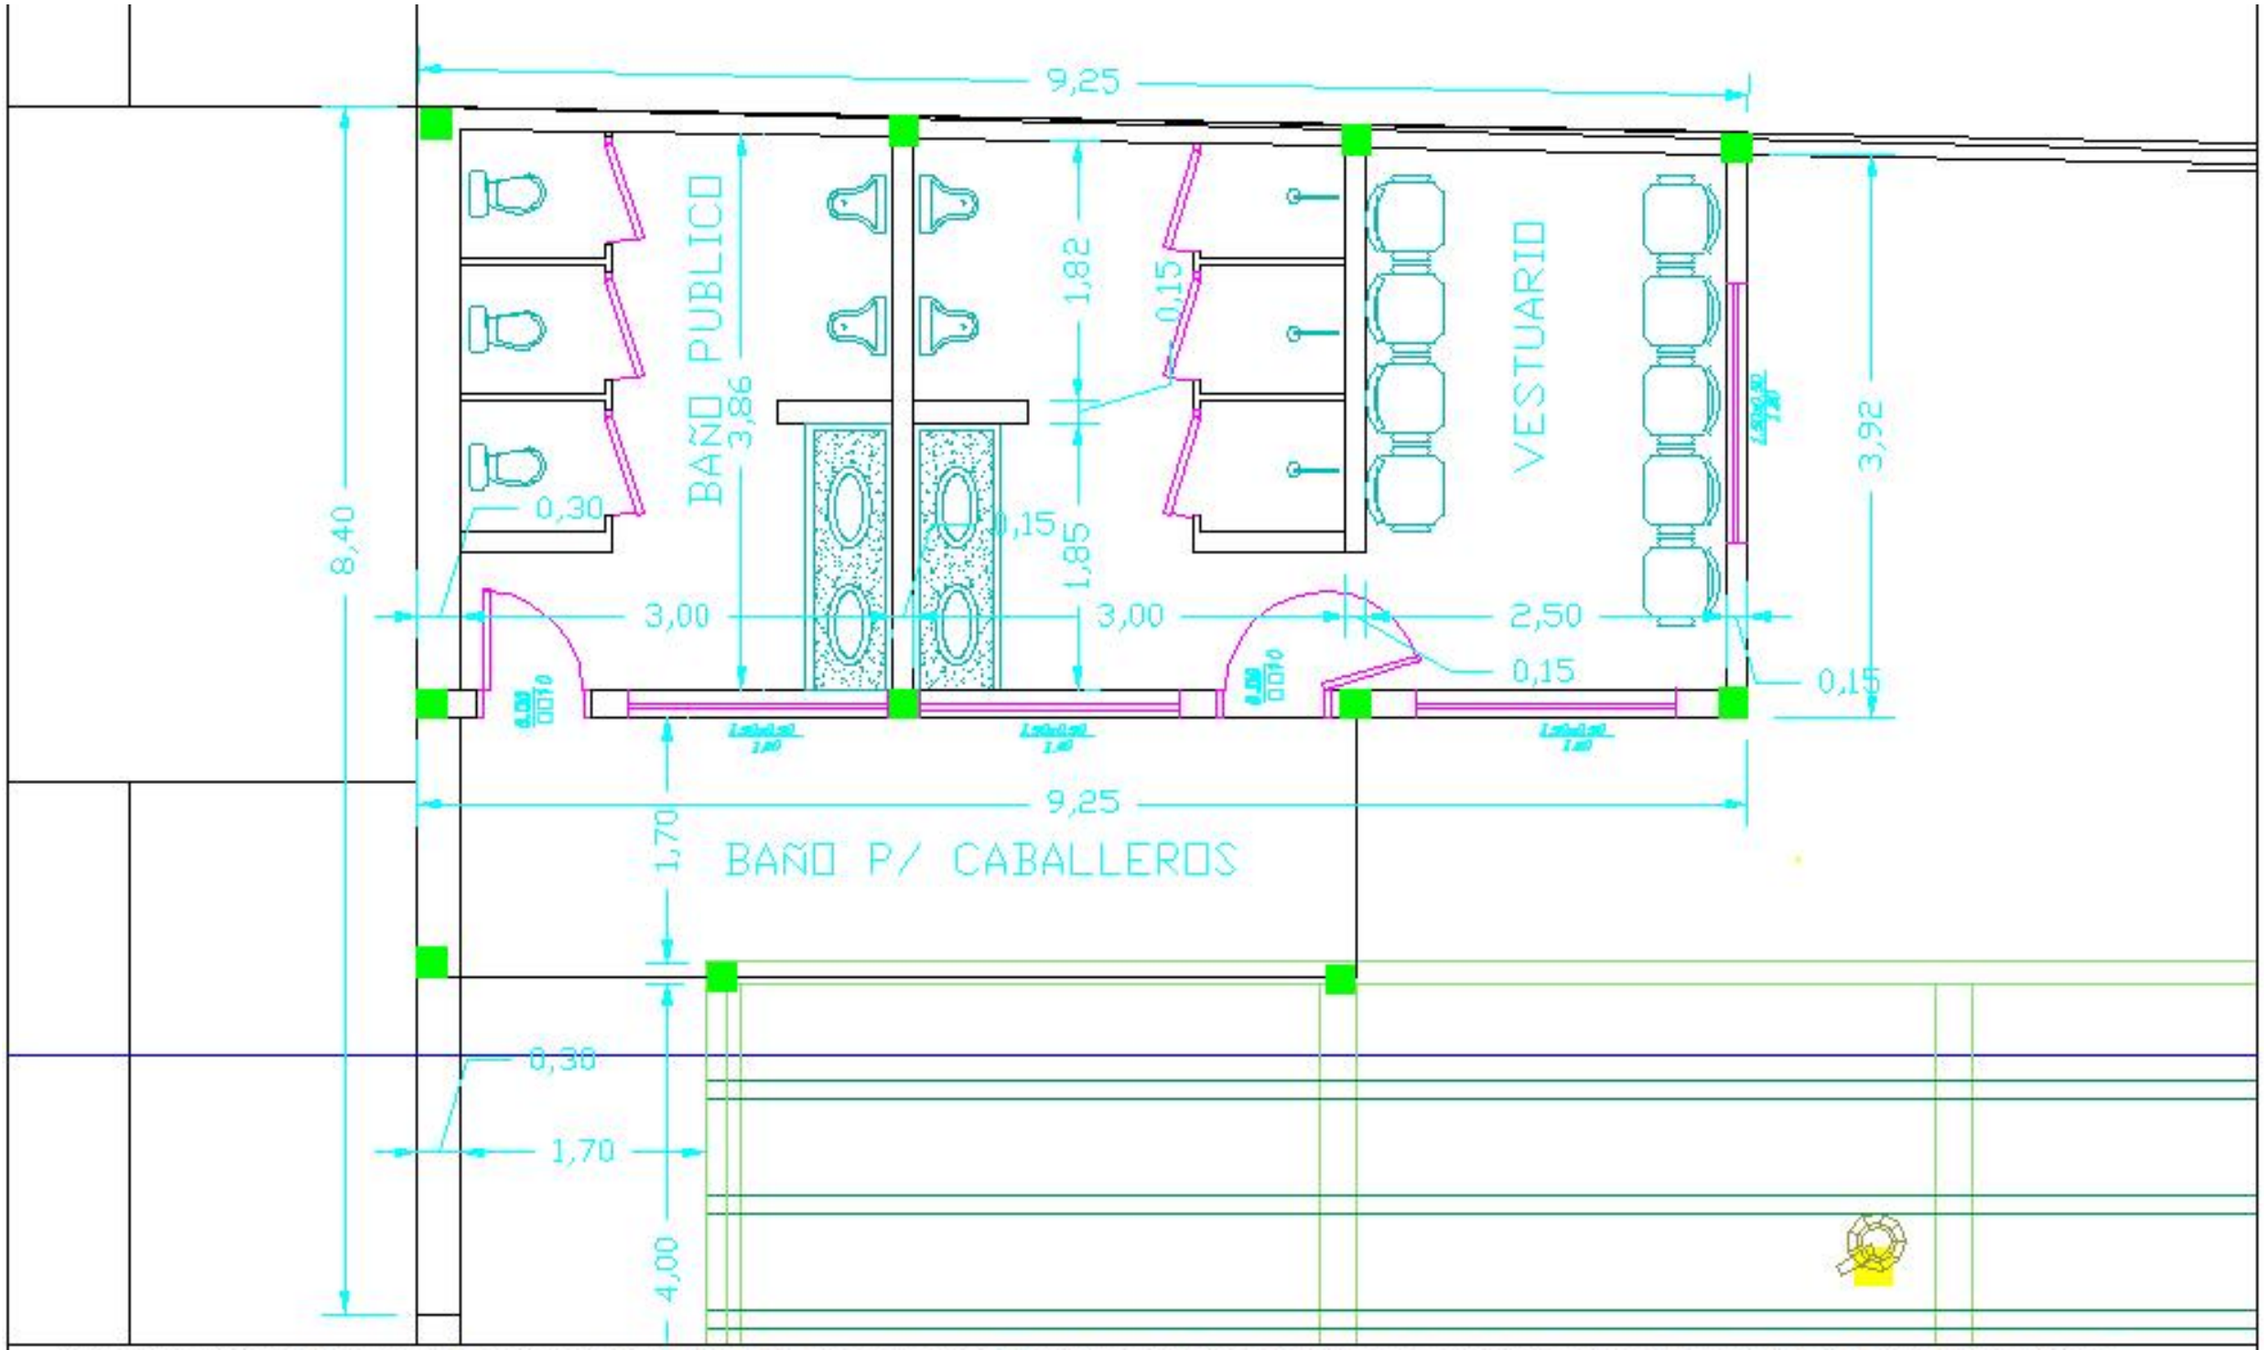

GOBERNACION DE AMAMBAY - LICITACION Nº 520 - CONSTRUCCION DE OBRAS COMPLEMETARIAS DENTRO DEL PREDIO DE LA GOBERNACION

BAÑOS - VESTUARIOS P/DAMAS Y CABALLEROS **ESCALA: 1/50**

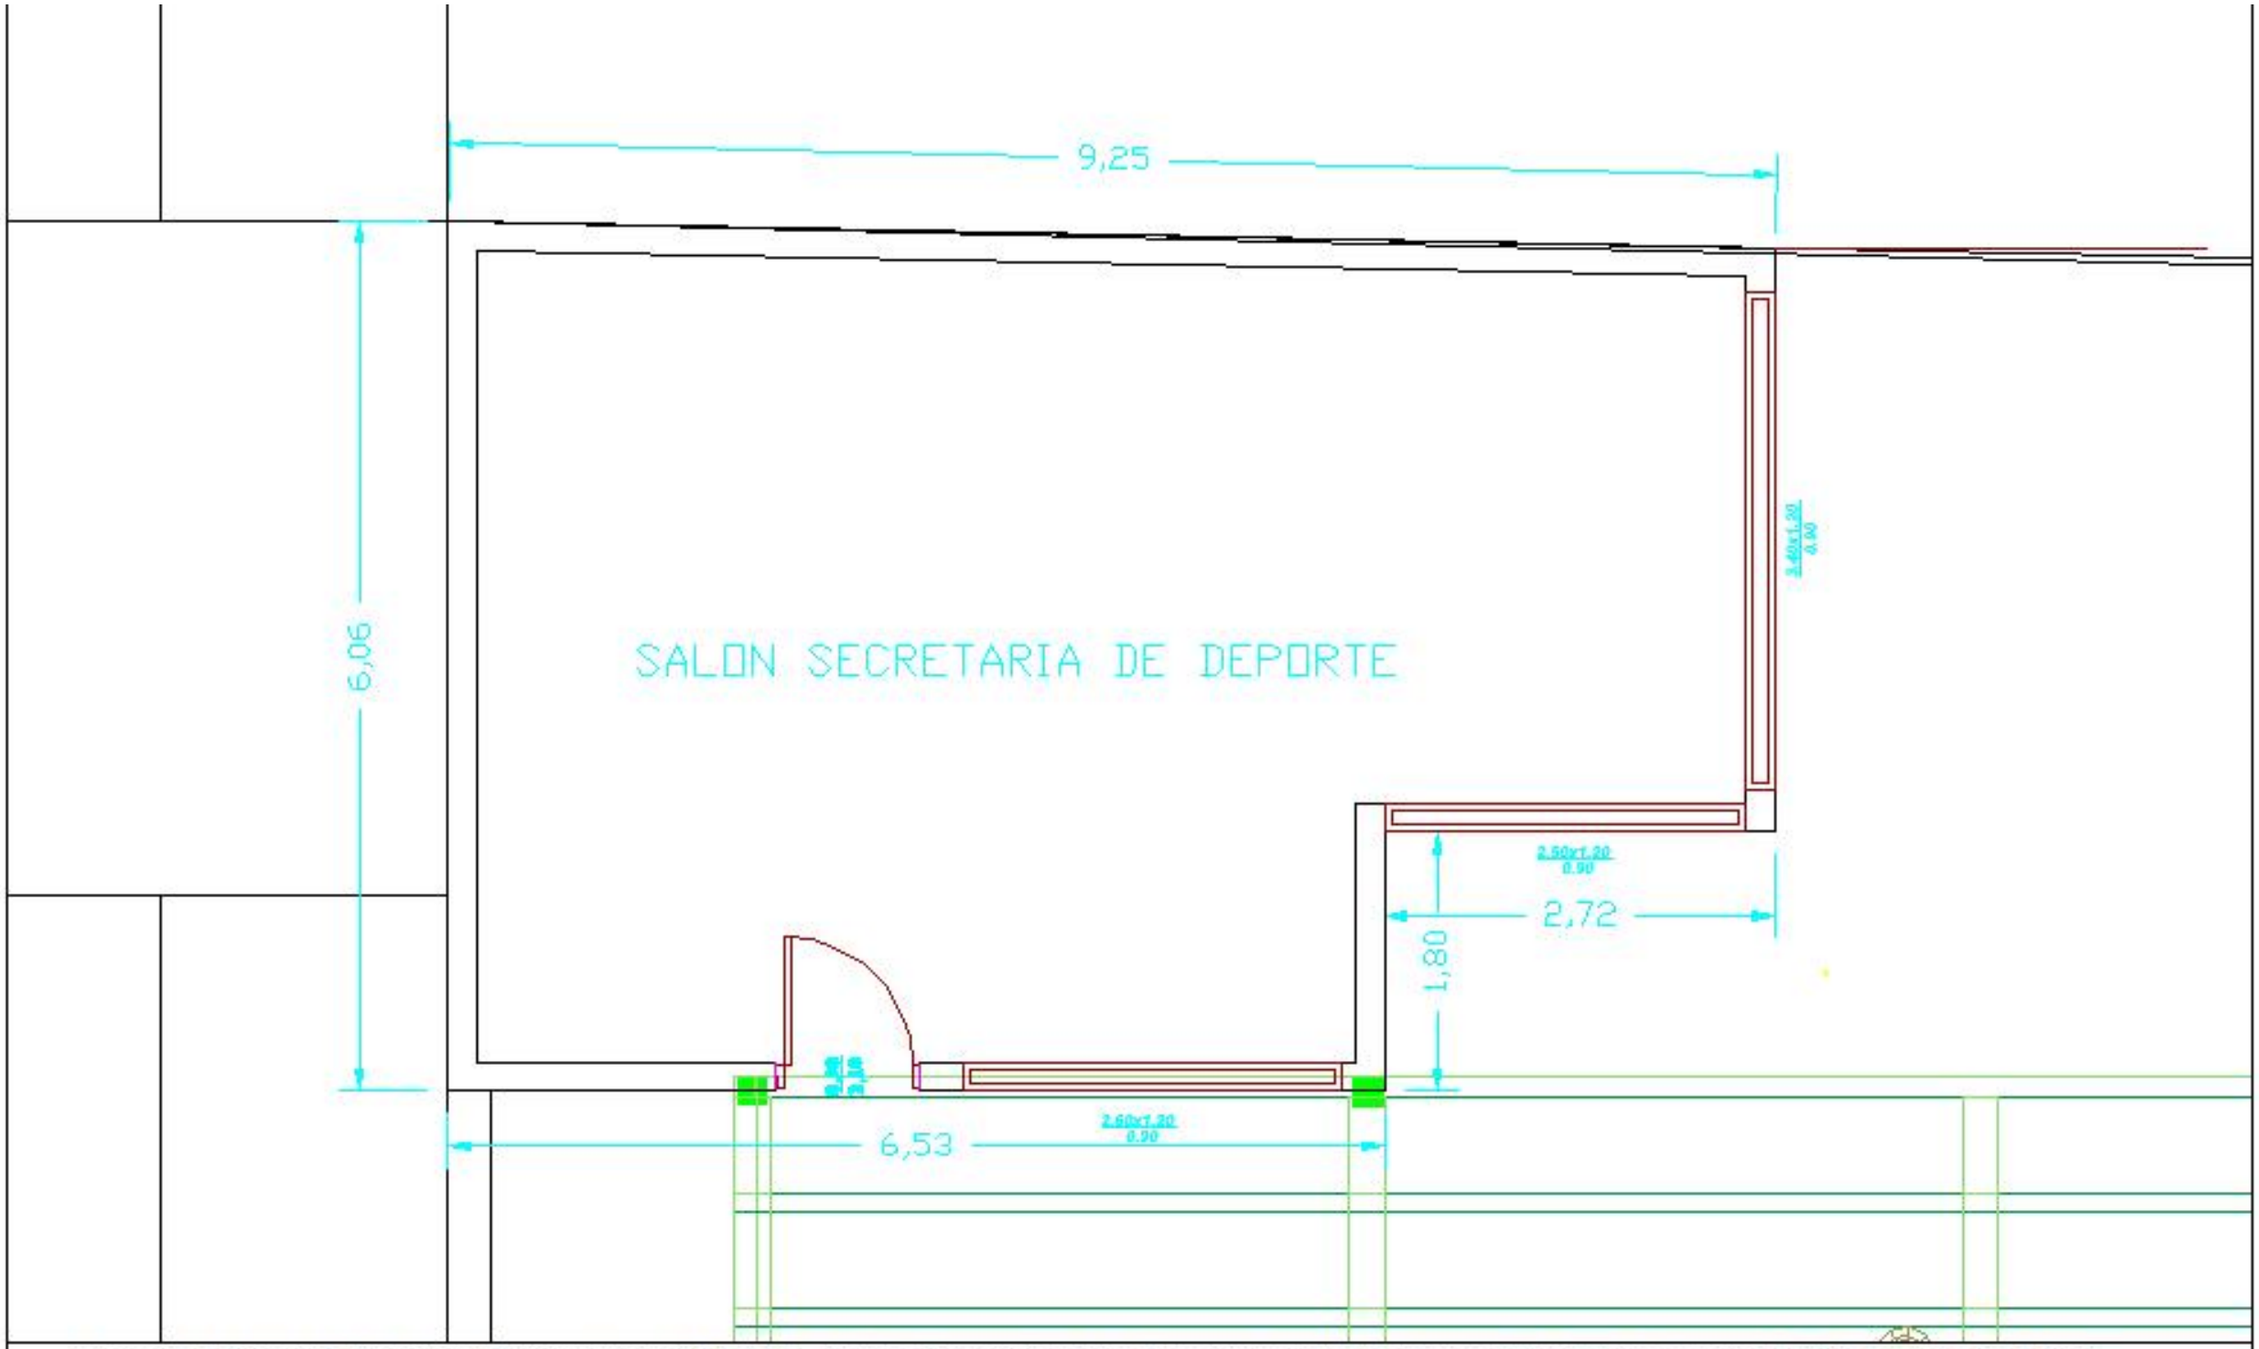

GOBERNACION DE AMAMBAY - LICITACION Nº 520 - CONSTRUCCION DE OBRAS COMPLEMETARIAS DENTRO DEL PREDIO DE LA GOBERNACION

SALON PARA SECRETARIA DE DEPORTE Y SALON SECRETARIA DE ARTE Y CULTURA **ESCALA:** 1/50

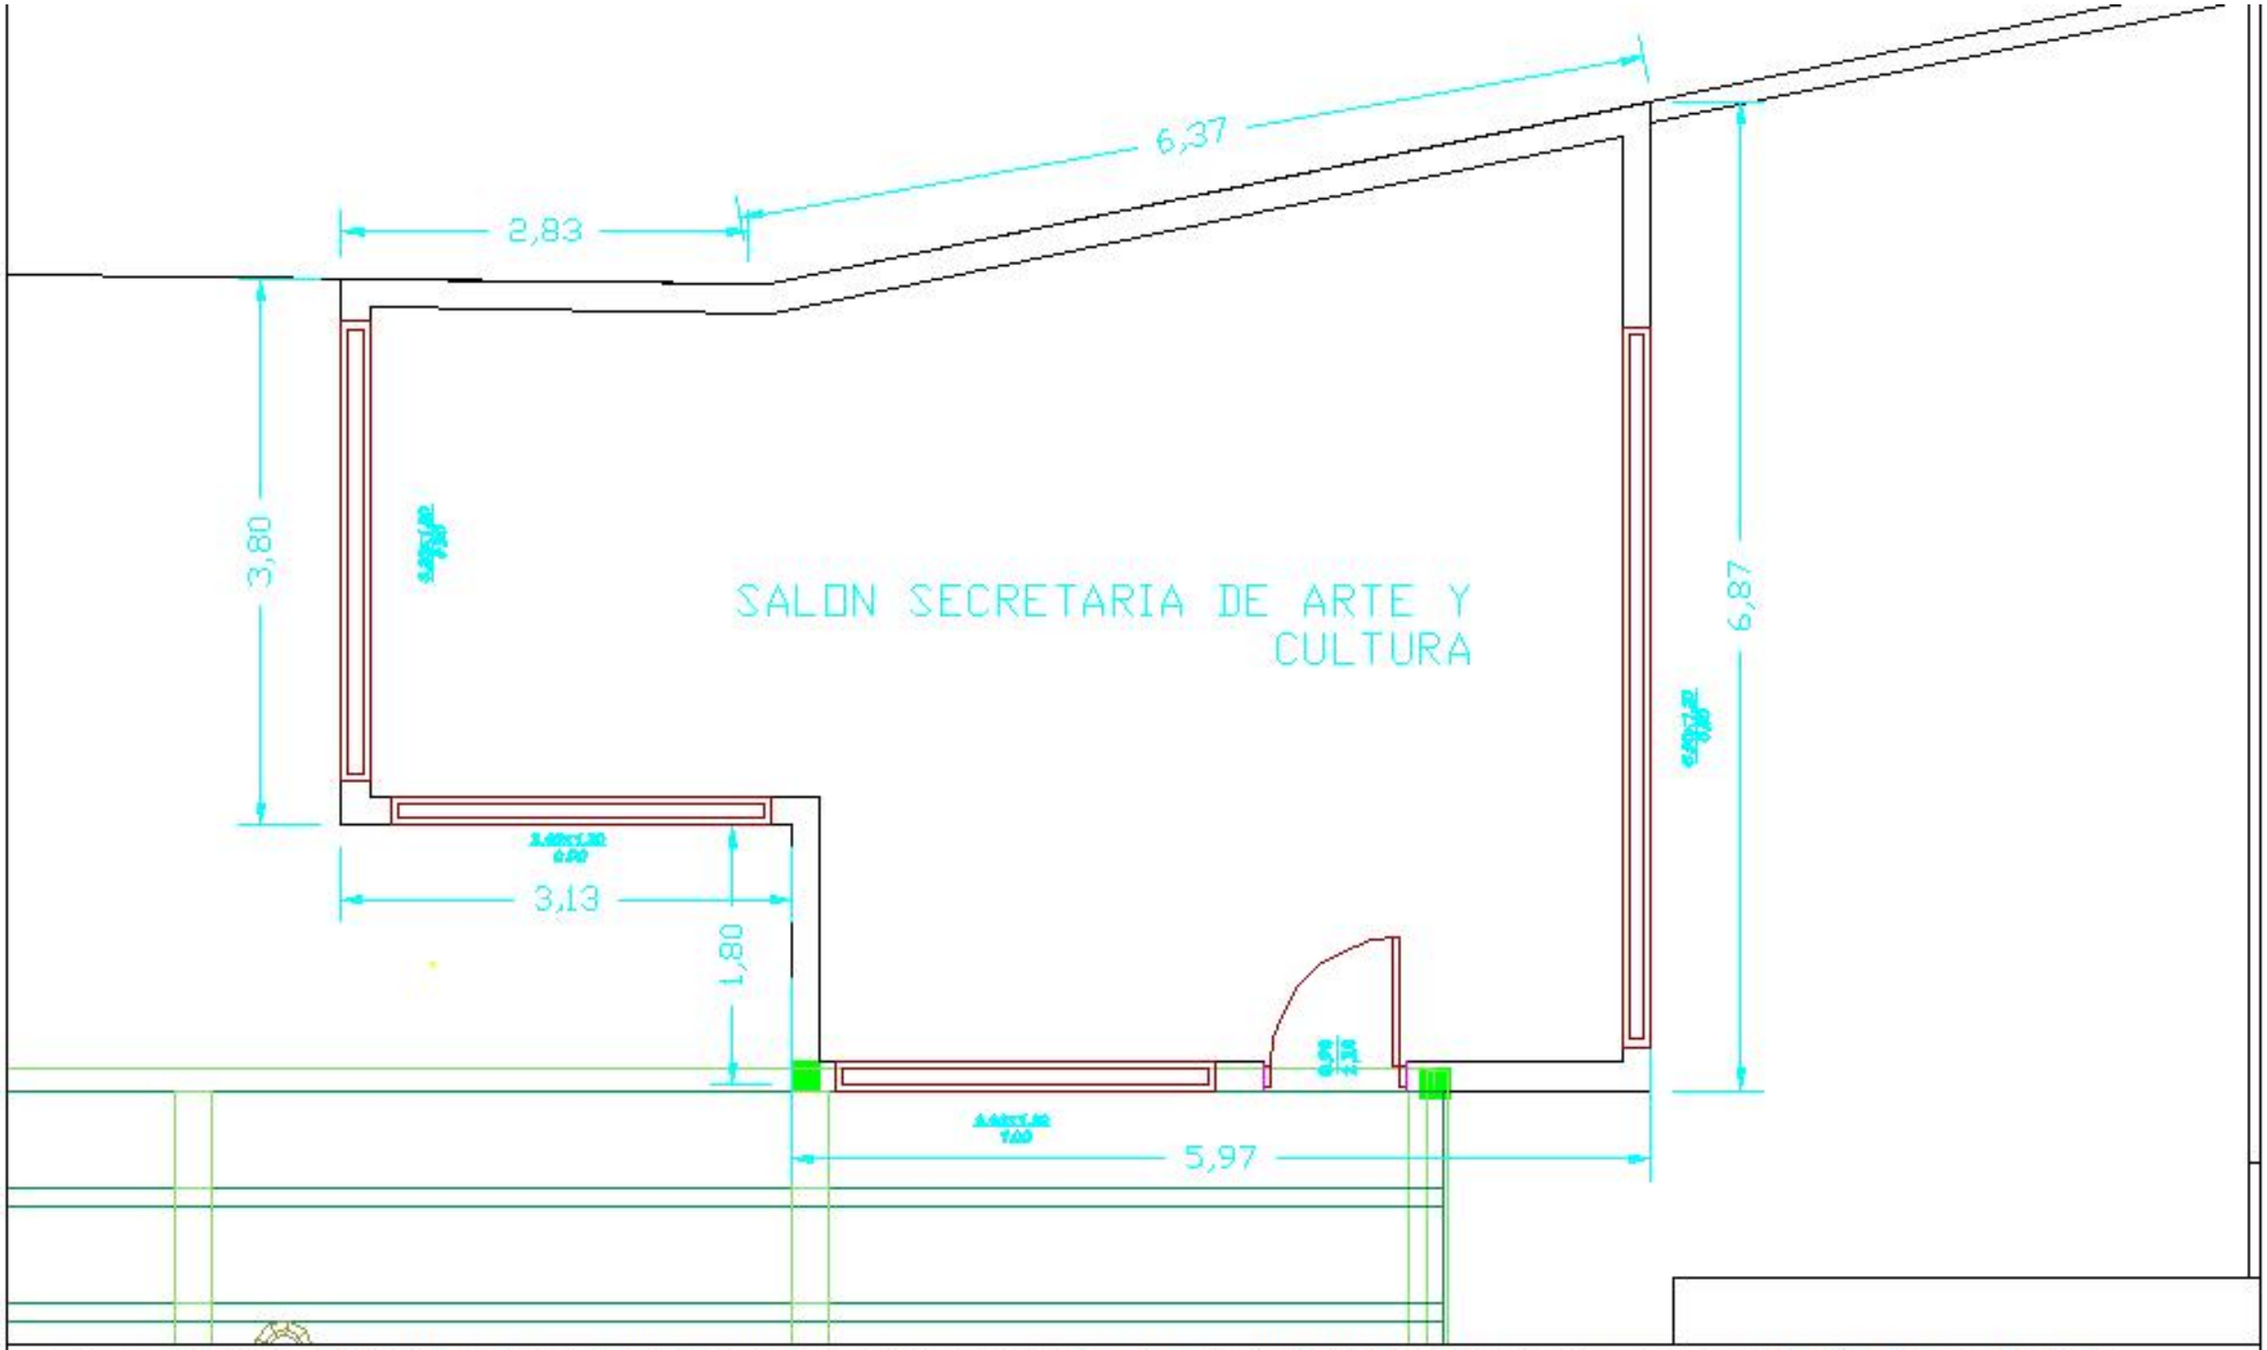

GOBERNACION DE AMAMBAY - LICITACION Nº 520 - CONSTRUCCION DE OBRAS COMPLEMETARIAS DENTRO DEL PREDIO DE LA GOBERNACION

SALON PARA SECRETARIA DE DEPORTE Y SALON SECRETARIA DE ARTE Y CULTURA ESCALA: 1/50

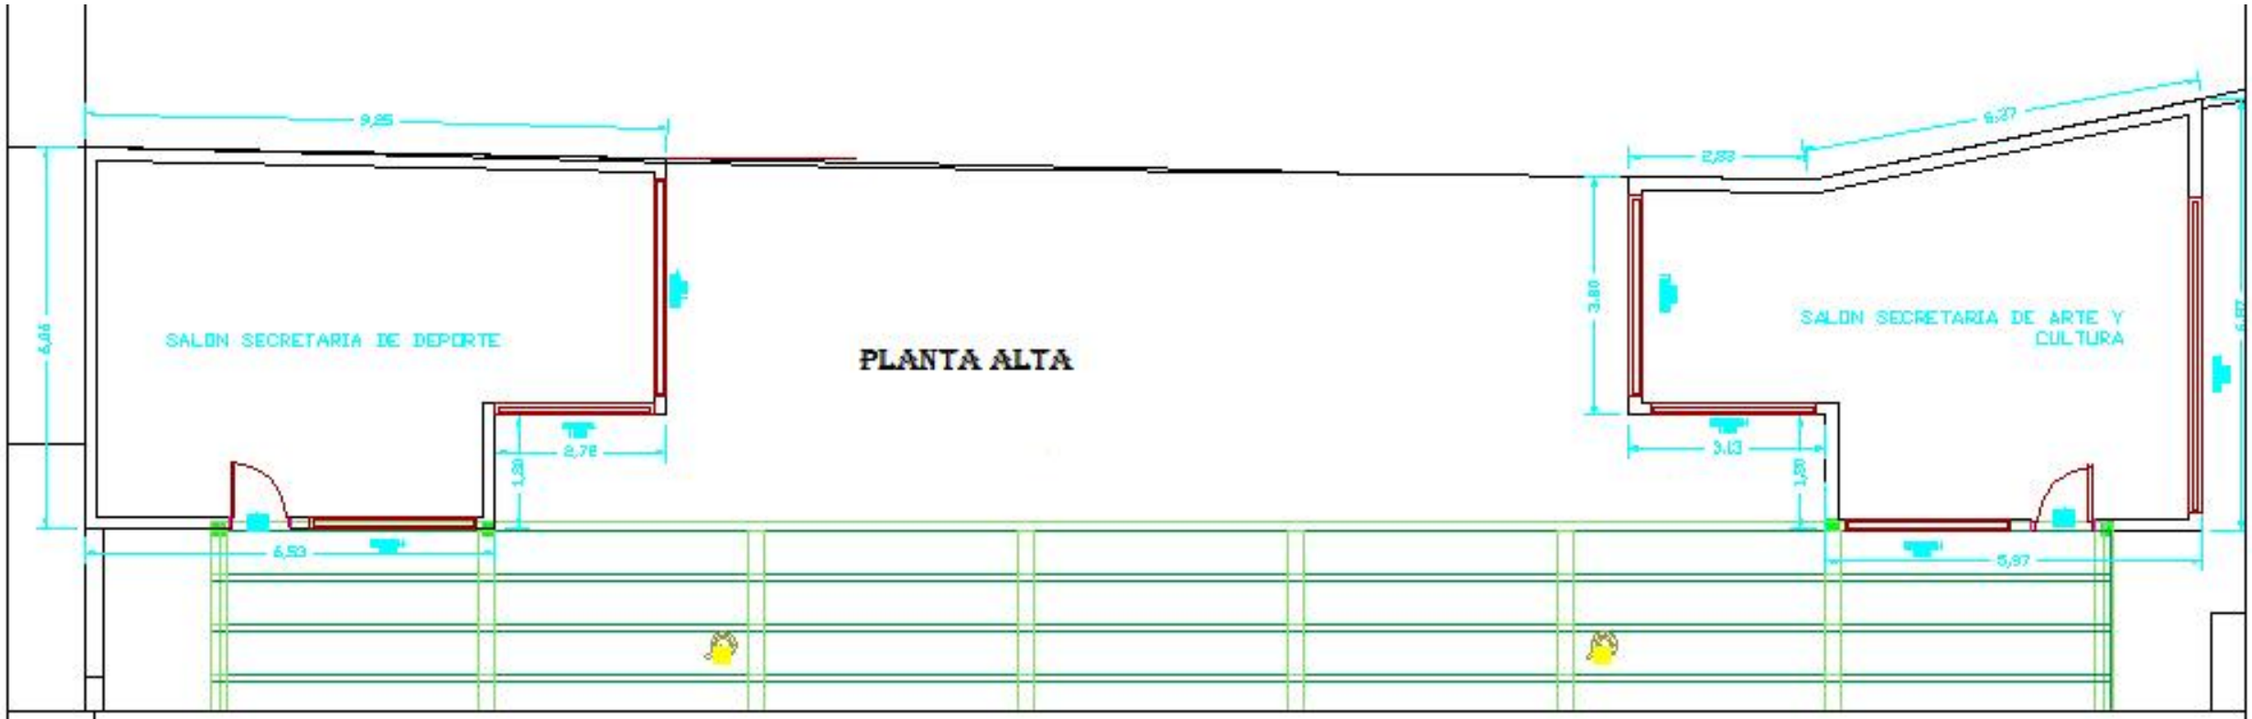

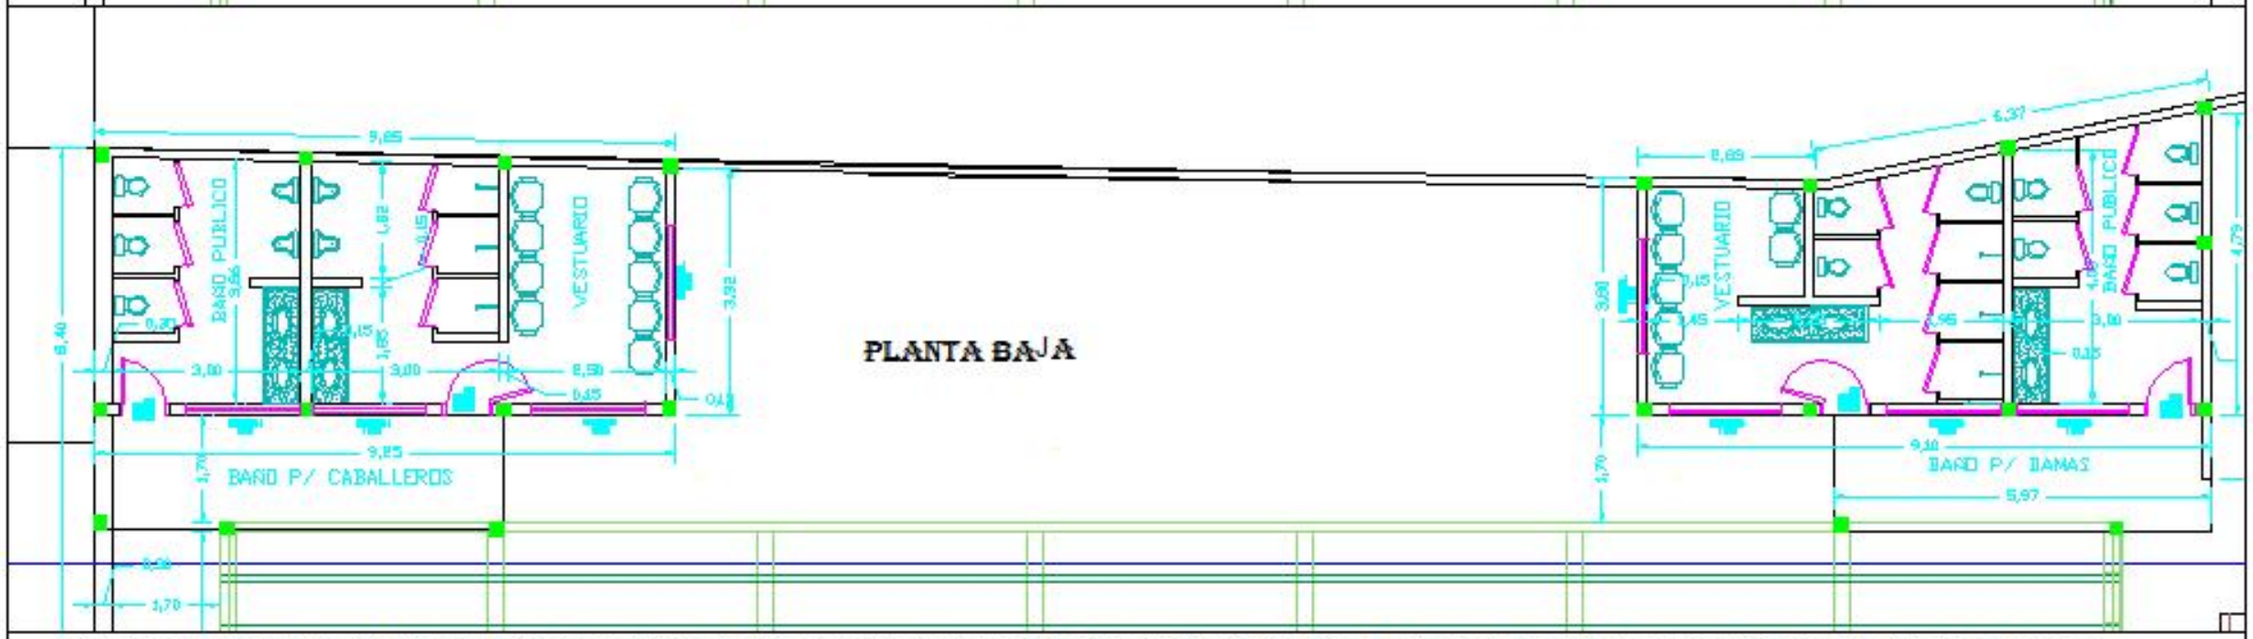

GOBERNACION DE AMAMBAY - LICITACION Nº 520 - CONSTRUCCION DE OBRAS COMPLEMETARIAS DENTRO DEL PREDIO DE LA GOBERNACION

SALON PARA SECRETARIA DE DEPORTE Y SALON SECRETARIA DE ARTE Y CULTURA

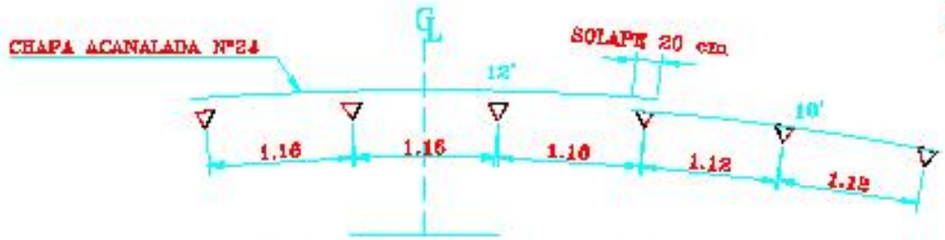

OBS. LAS CHAPAS ACANALADAS IRAN SUJETAS A LAS CORREAS MEDIANTE FIJADORES NORMALES DE HIERRO GALVANIZADO DE 1/8", CON FORMA DE GANCHO EN LA PARTE INFERIOR Y ROSCADA EN LA PARTE SUPERIOR.

DETALLE EMPALME DE CHAPAS
ESC. 1:50

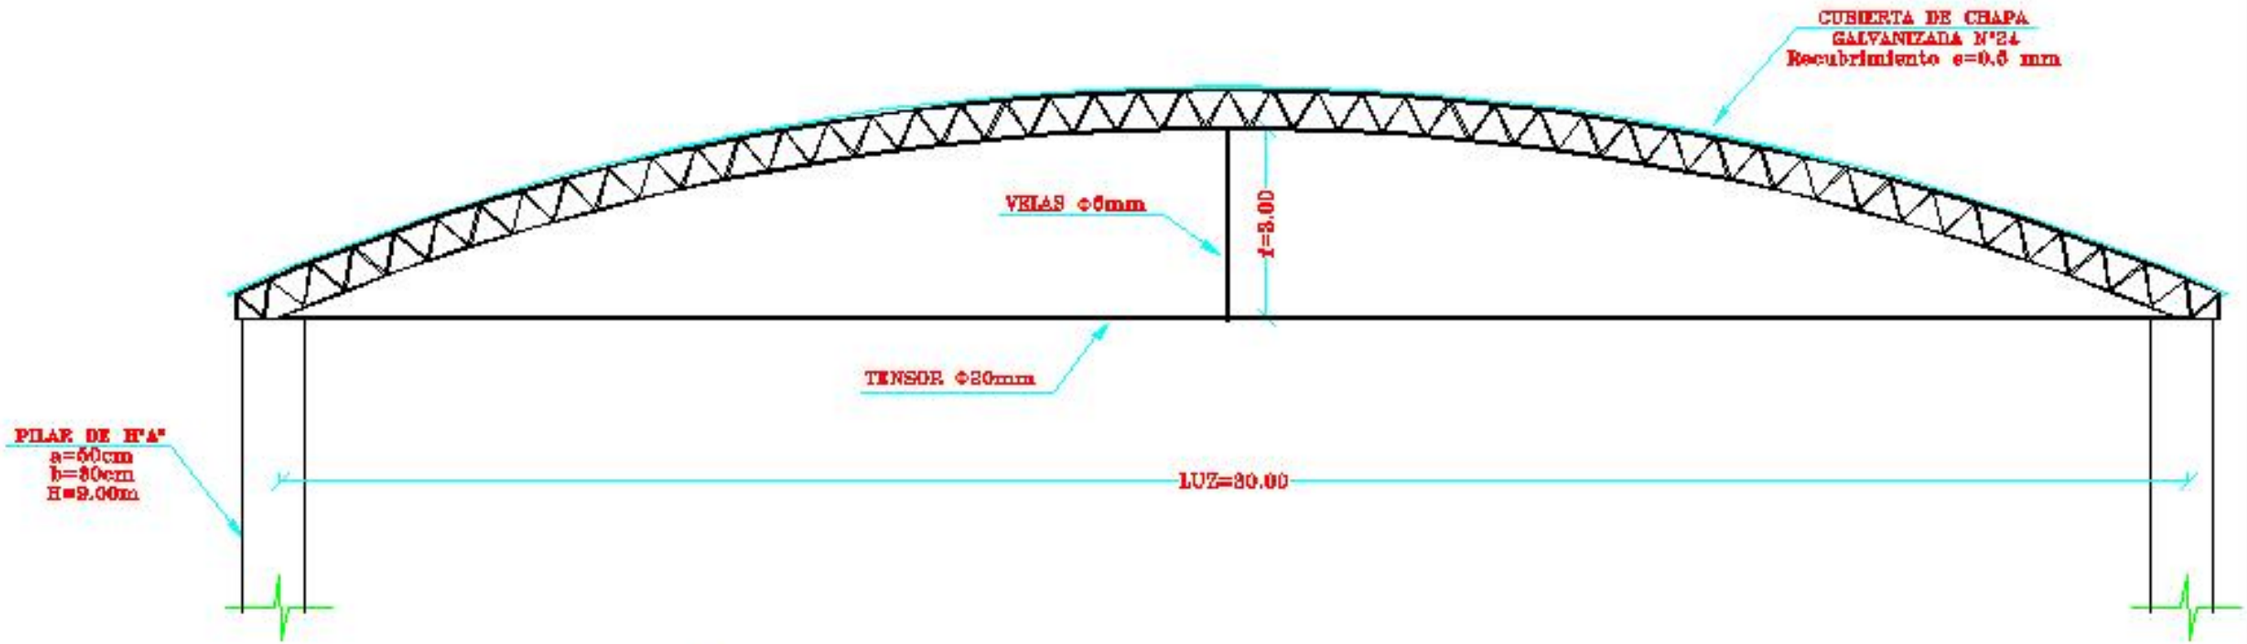

PÓRTICO - CORTE TRANSVERSAL

ESC. 1:50

GOBERNACION DE AMAMBAY - LICITACION Nº 520 - CONSTRUCCION DE OBRAS COMPLEMETARIAS DENTRO DEL PREDIO DE LA GOBERNACION

ESTRUCTURA METALICA DE COBERTURA P/CANCHA

DETALLE DE APOYO DEL ARCO

ESC. 1:5

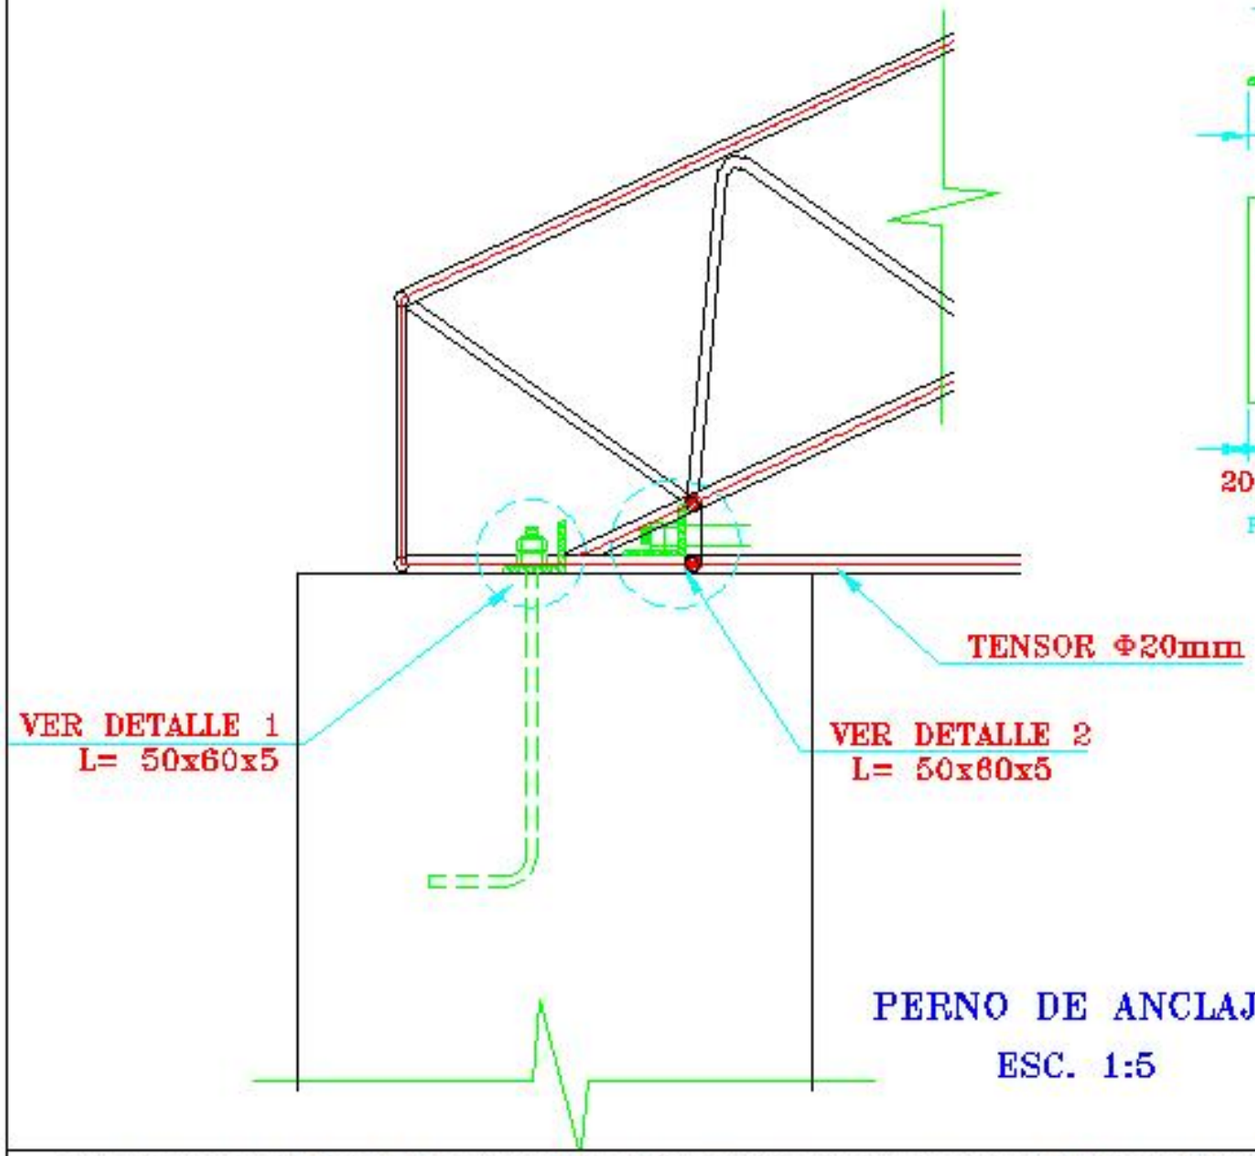

DETALLE 1

ESC. 1:2.5

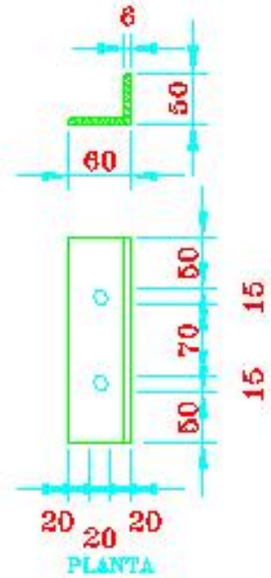

DETALLE 2

ESC. 1:2.5

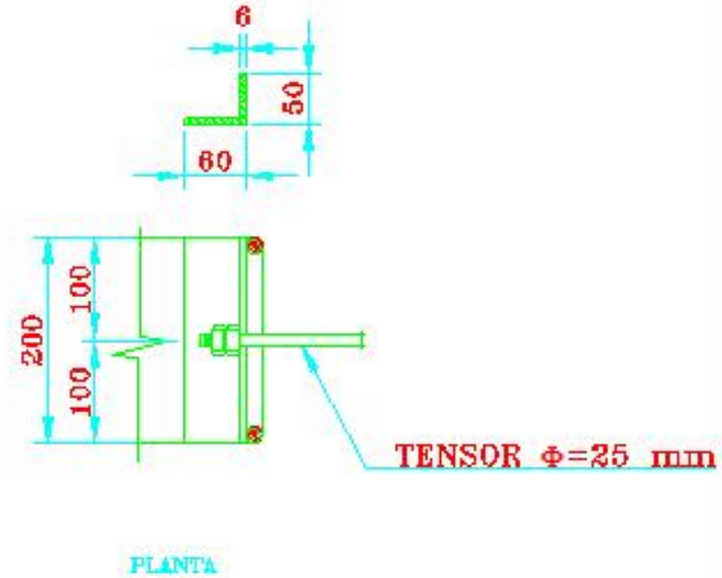

OBS. Las medidas de los perfiles están en mm.

PERNO DE ANCLAJE

ESC. 1:5

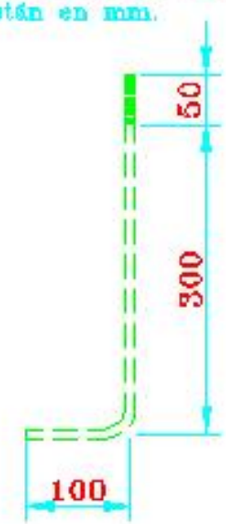

GOBERNACION DE AMAMBAY - LICITACION Nº 520 - CONSTRUCCION DE OBRAS COMPLEMETARIAS DENTRO DEL PREDIO DE LA GOBERNACION

ESTRUCTURA METALICA DE COBERTURA P/CANCHA

DETALLE DE UNIÓN DE PÓRTICO-CORREA

ESC. 1:5

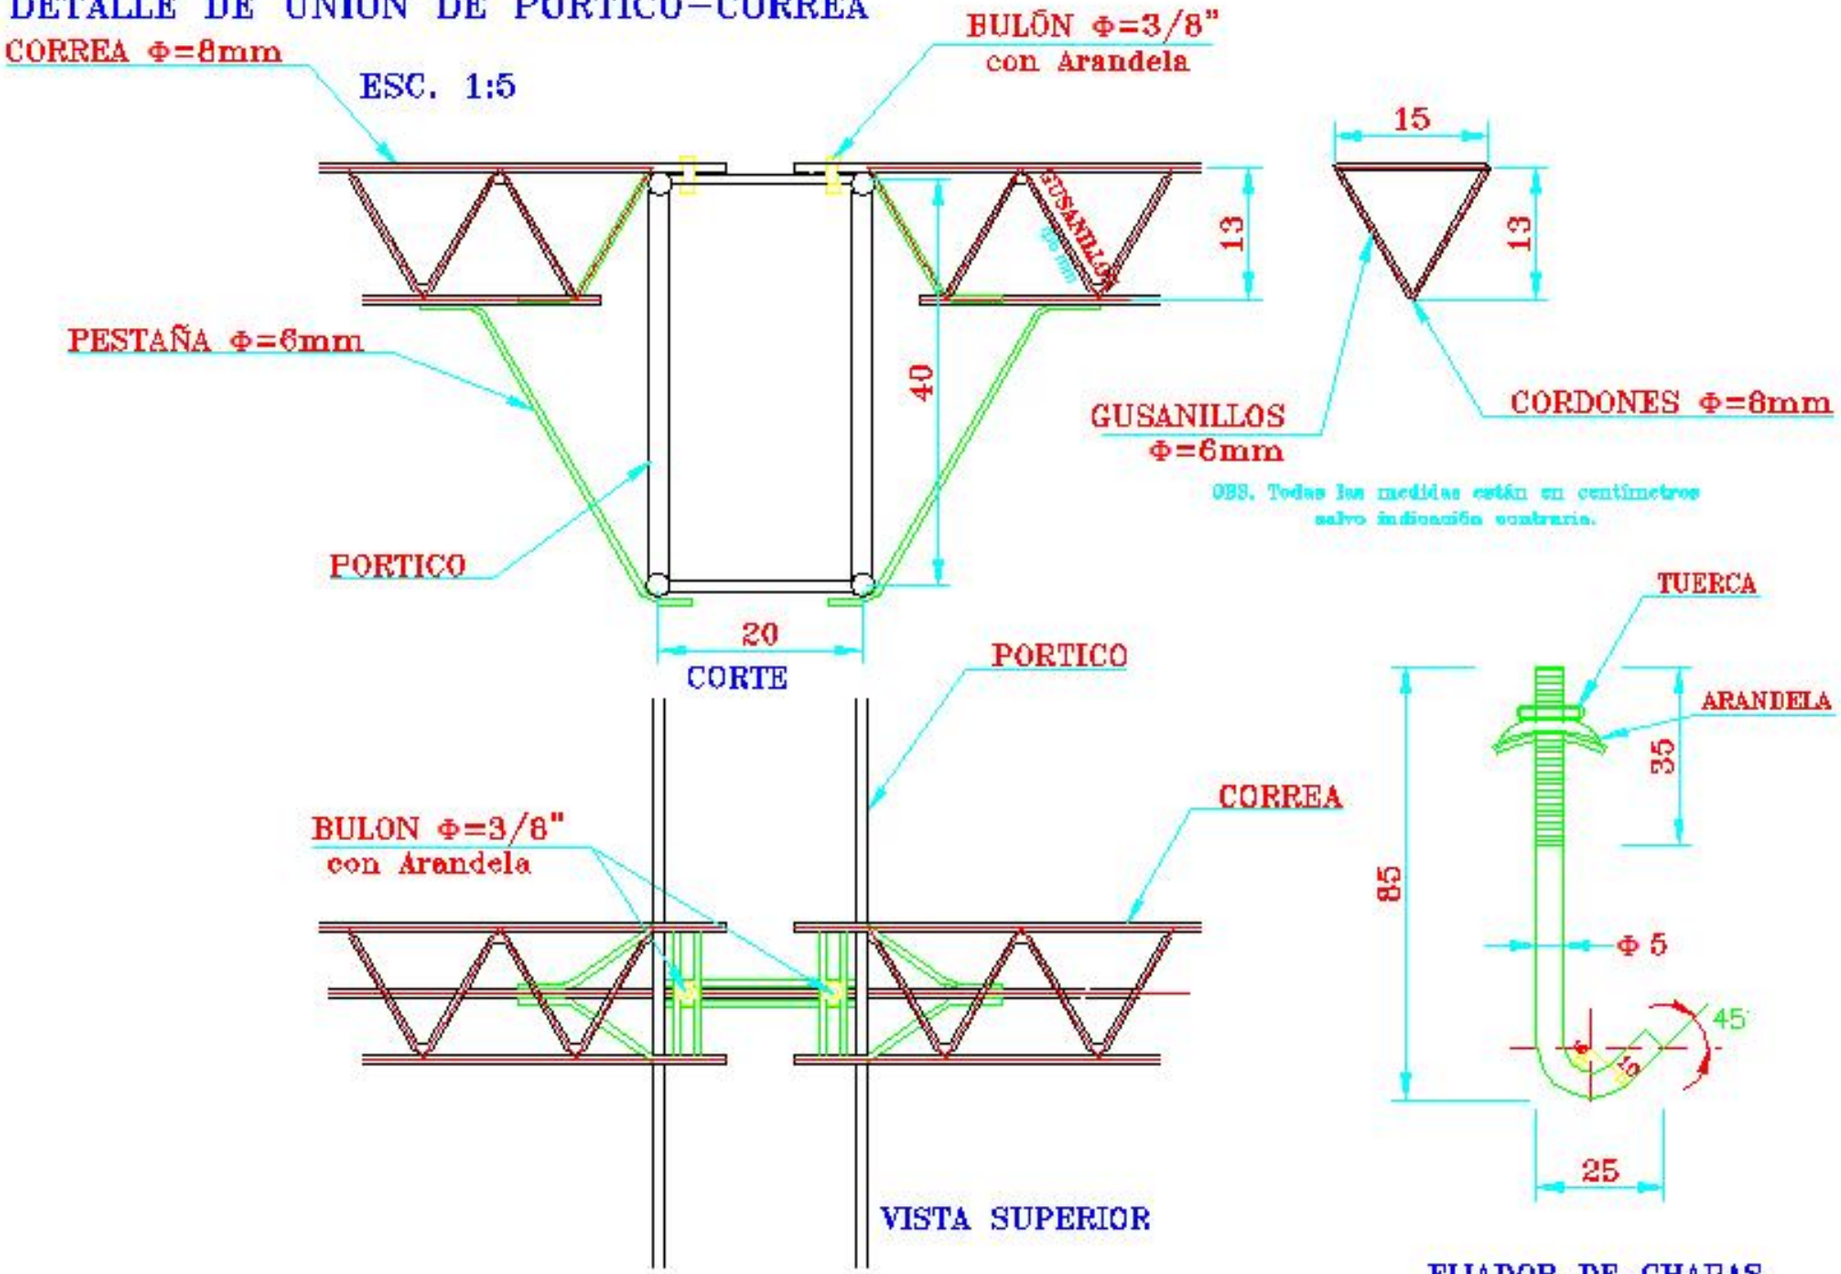

GOBERNACION DE AMAMBAY - LICITACION Nº 520 - CONSTRUCCION DE OBRAS COMPLEMETARIAS DENTRO DEL PREDIO DE LA GOBERNACION

ESTRUCTURA METALICA DE COBERTURA P/CANCHA

Fit to Window

DETALLE – UNIÓN DE PÓRTICOS

ESC. 1:5

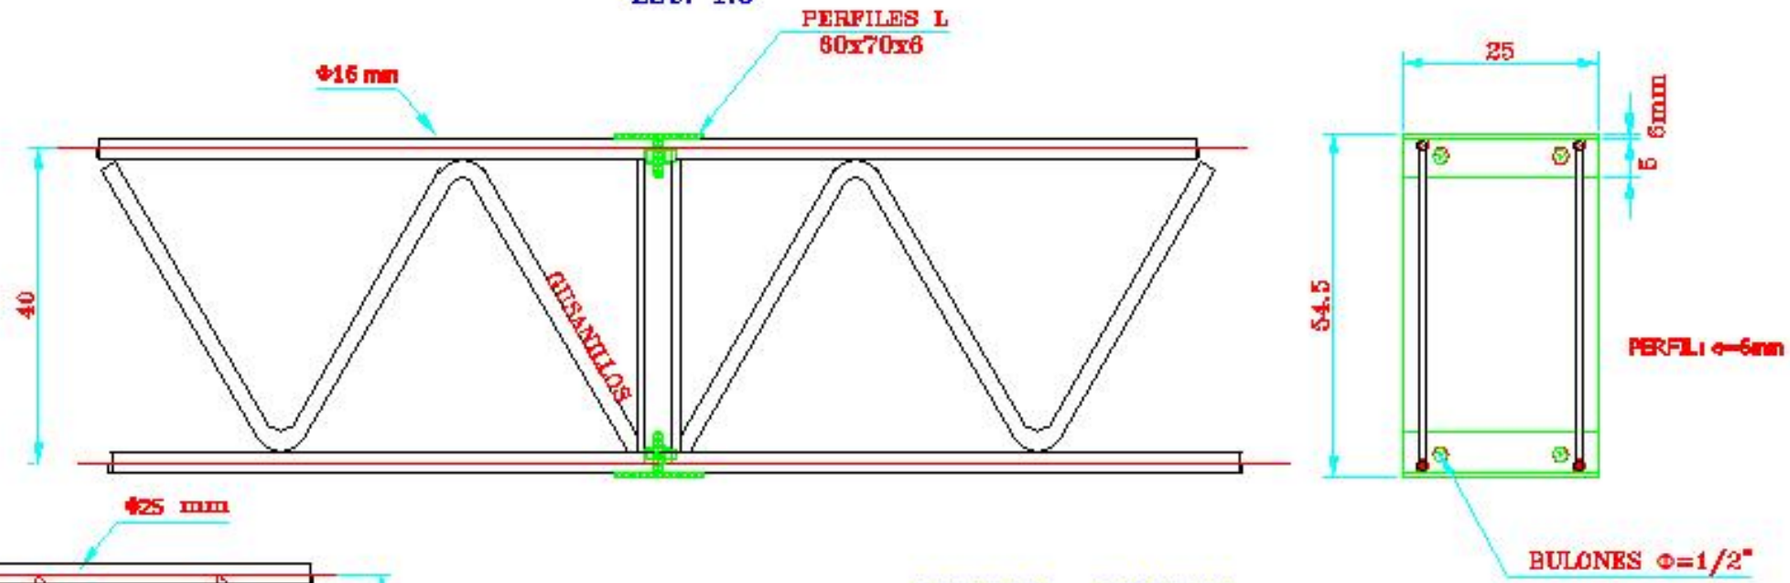

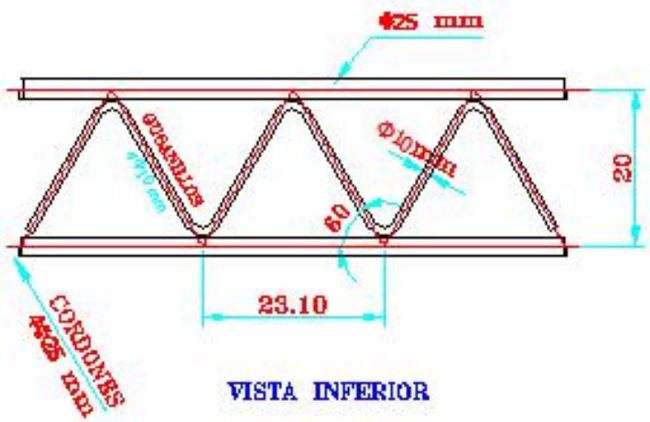

VISTA INFERIOR

DETALLE – PÓRTICO

ESC. 1:5

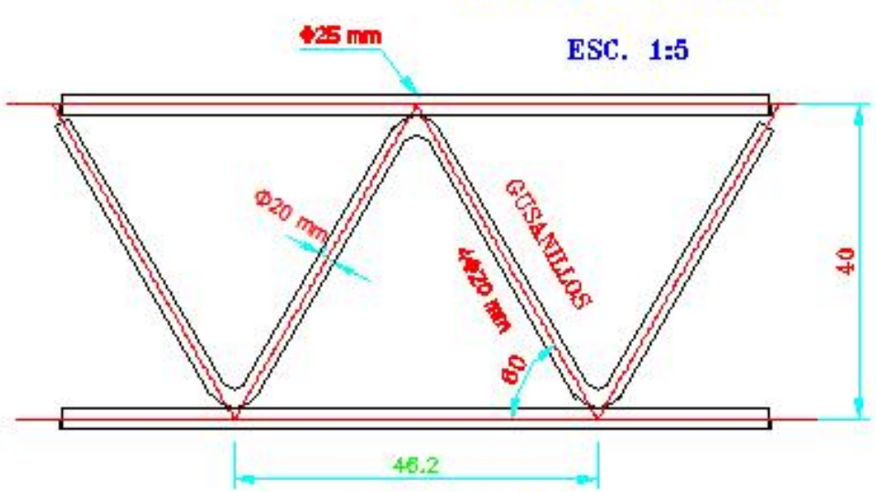

VISTA FRONTAL

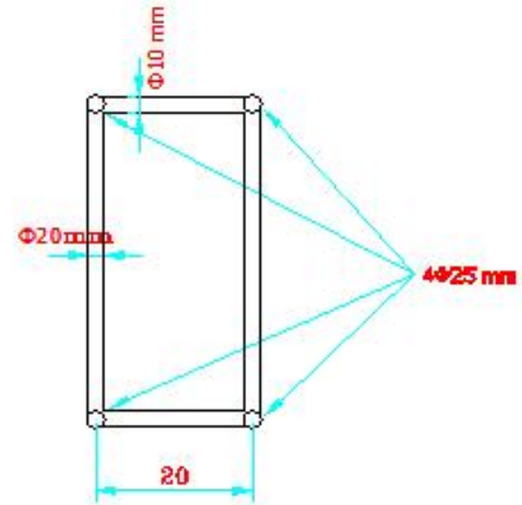

CORTE

GOBERNACION DE AMAMBAY - LICITACION Nº 520 - CONSTRUCCION DE OBRAS COMPLEMETARIAS DENTRO DEL PREDIO DE LA GOBERNACION

ESTRUCTURA METALICA DE COBERTURA P/CANCHA

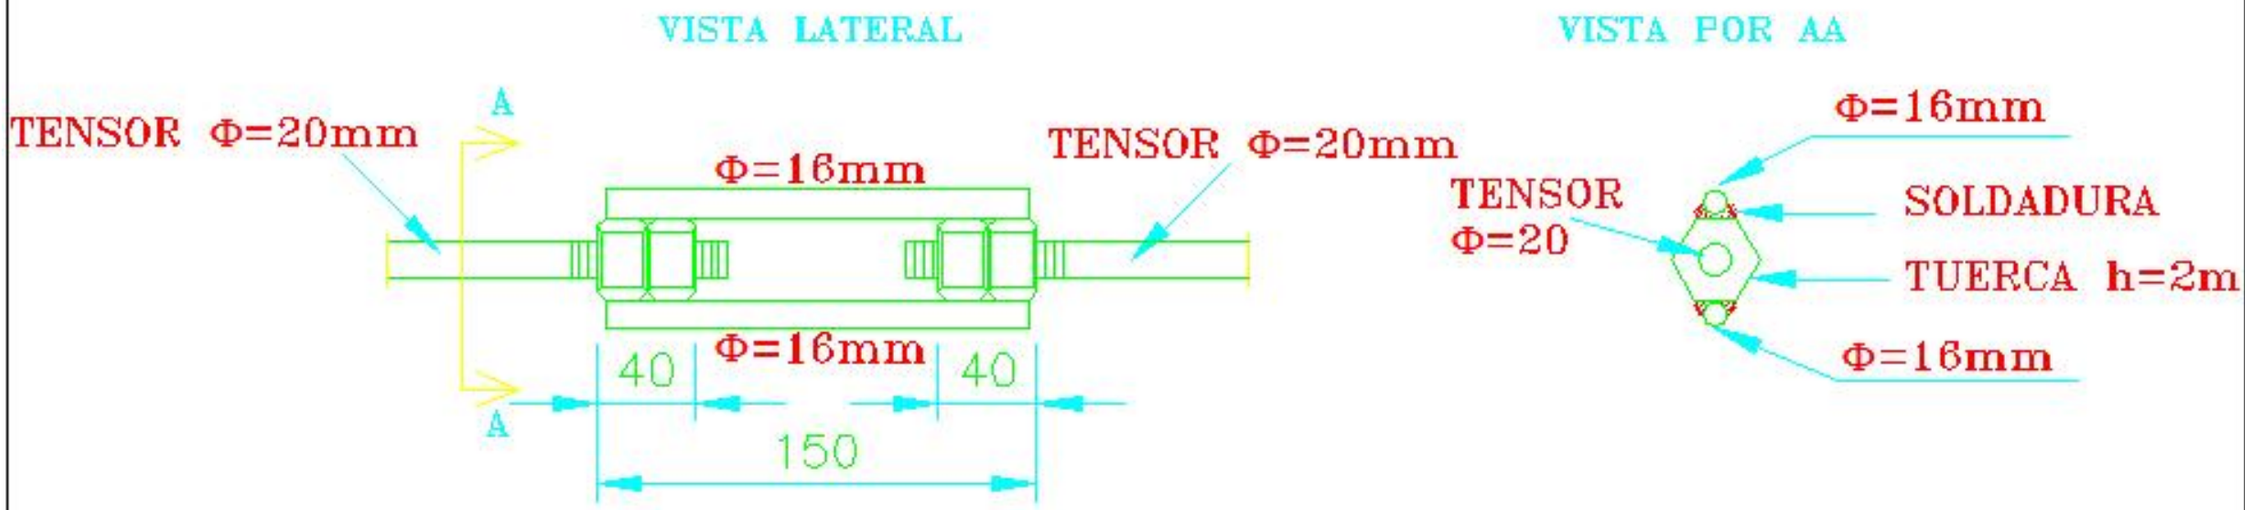

DETALLE EMPALME TENSOR

ESC. 1:5

OBS. Medidas en milímetros

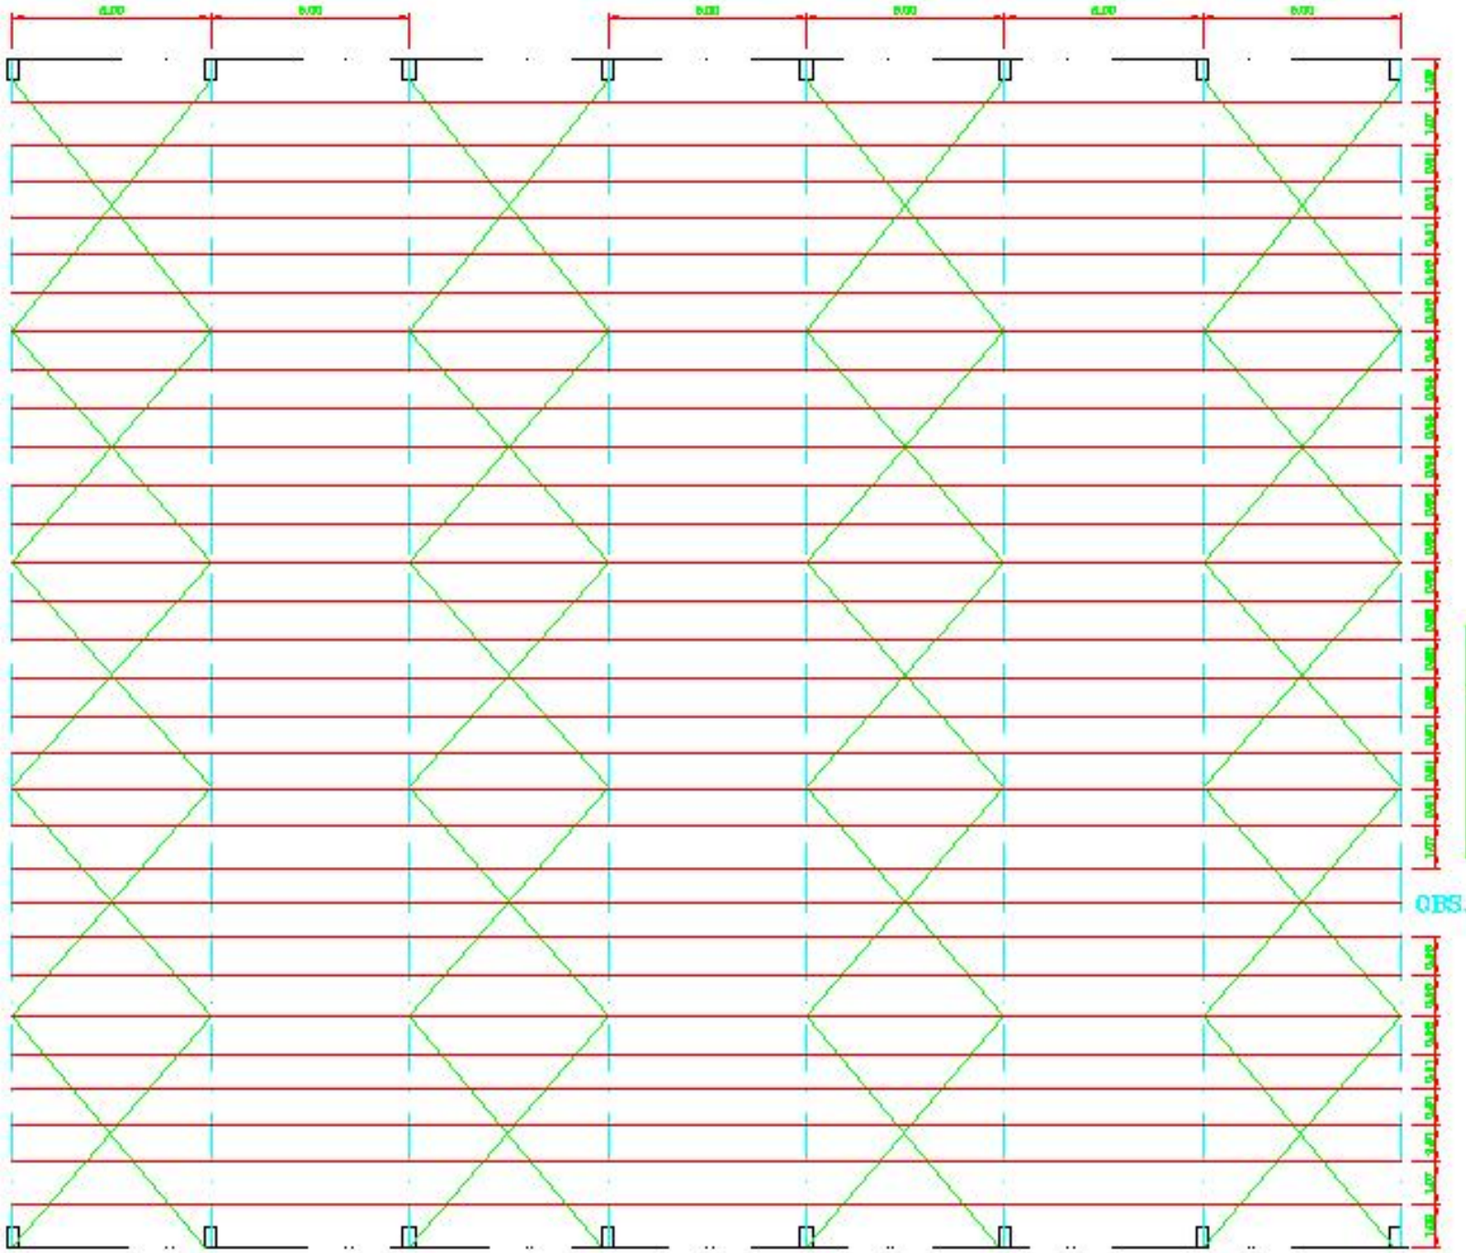

SIMBOLOGÍA	
— · —	PORTICOS
— — —	CORREAS
———	RIOSTRAS

OBS. Todas las medidas están en metros salvo indicación contraria.

PLANTA DE TINGLADO

GOBERNACION DE AMAMBAY - LICITACION Nº 520 - CONSTRUCCION DE OBRAS COMPLEMETARIAS DENTRO DEL PREDIO DE LA GOBERNACION

ESTRUCTURA METALICA DE COBERTURA P/CANCHA

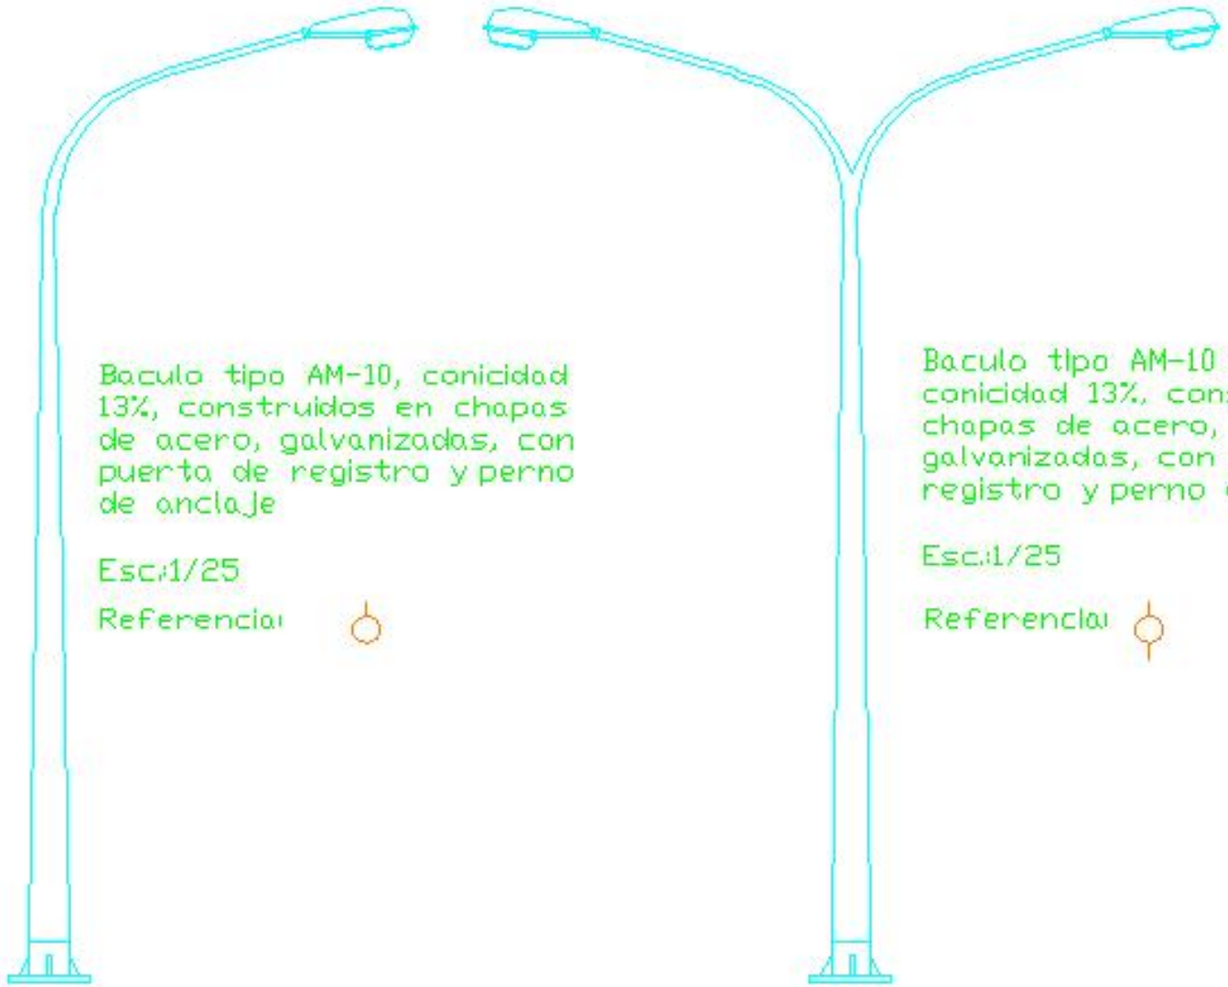

Baculo tipo AM-10, conicidad 13%, construidos en chapas de acero, galvanizadas, con puerta de registro y perno de anclaje

Esc:1/25

Referencia:

Baculo tipo AM-10 doble, conicidad 13%, construidos en chapas de acero, galvanizadas, con puerta de registro y perno de anclaje

Esc:1/25

Referencia:

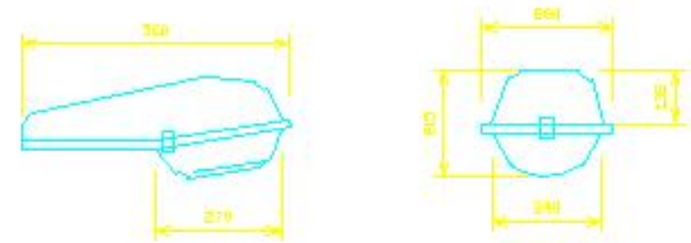

Esc:1/10

GAMMA AP-2

Luminarias en poliester reforzado con fibra de vidrio, color gris y receptaculo para alojar el equipo electrico. Reflector de aluminio anodizado, cubeta de cierre prismatizada en policarbonato o metacrilato con junta de estanqueidad y cierres de acero inoxidable. Adaptable a baculo o columna.

GOBERNACION DE AMAMBAY - LICITACION Nº 520 - CONSTRUCCION DE OBRAS COMPLEMETARIAS DENTRO DEL PREDIO DE LA GOBERNACION

ARTEFACTO P/ILUMINACION EXTERNA DIRECTA E INDIRECTA

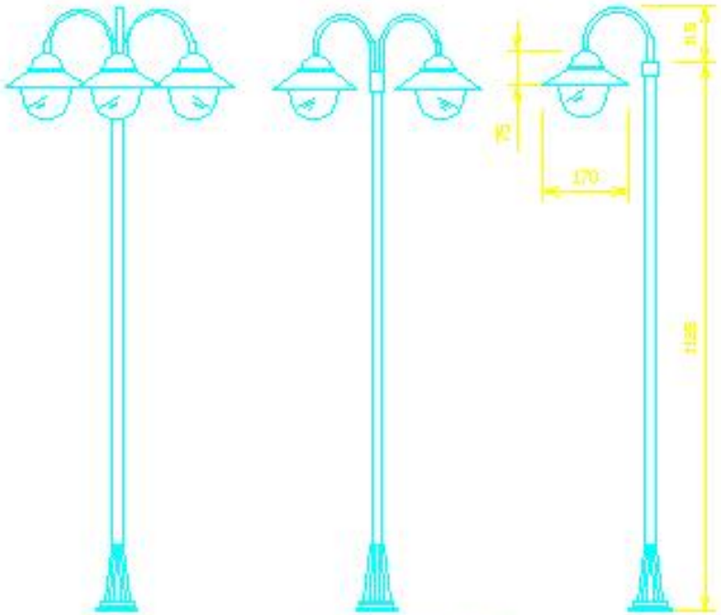

Esc.:1/20

MOD. 8A-20

Referencia:

MOD. 6A-20

Referencia:

MOD. 5A-20

Referencia:

Aparato de iluminacion en fundicion a presion, de aluminio barnizado.Difusor en policarbonato opalino. Palo en extrusionado de aluminio. Tornillos de aceros inox. Globo en polimetilmetacrilato.

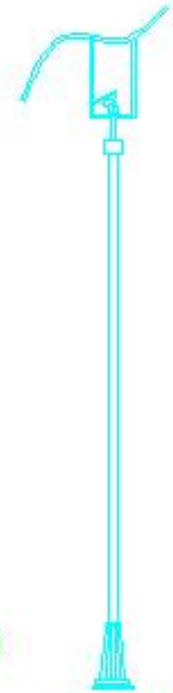

Esc.:1/20

ILUMINACION INDIRECTA
MOD. 5A-20/1
Referencia:

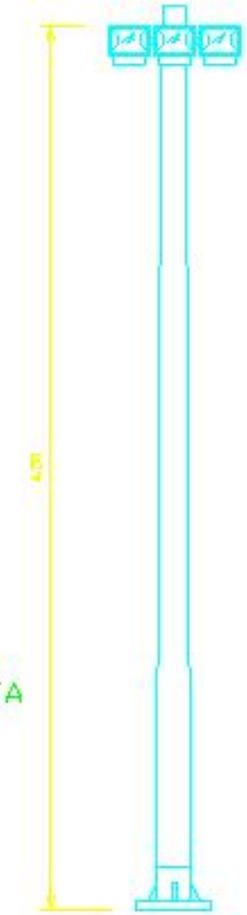

Esc.:1/25

Esc.:1/10

Gama PR-1

Proyector en aluminio inyectado color negro, reflector en chapa de aluminio, tapa portaequipos en polimero tecnico reforzado, con junta de estanqueidad, portalamparas E-40. Lira orientable de acero galvanizado con cuadrante graduado.

Referencia:

GOBERNACION DE AMAMBAY - LICITACION Nº 520 - CONSTRUCCION DE OBRAS COMPLEMETARIAS DENTRO DEL PREDIO DE LA GOBERNACION

ARTEFACTO P/ILUMINACION EXTERNA DIRECTA E INDIRECTA

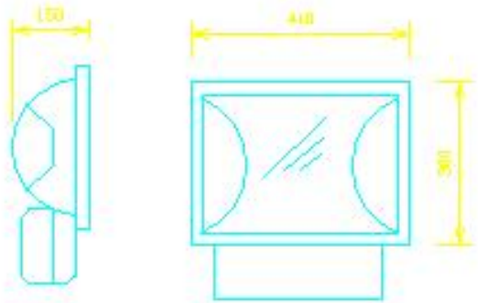

Gama PR-1 Esc.:1/10

Proyector en aluminio inyectado color negro, reflector en chapa de aluminio, tapa portaequipos en polimero tecnico reforzado, con junta de estanqueidad, portalamparas E-40. Lira orientable de acero galvanizado con cuadrante graduado.

Referencia:

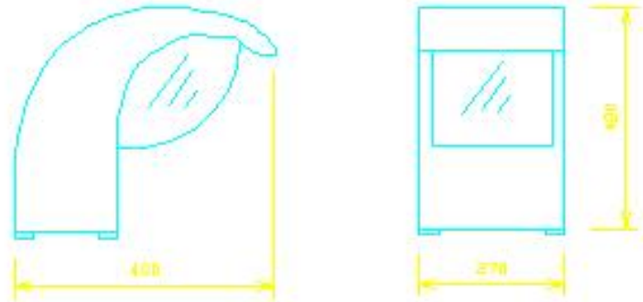

Fidelio Esc.:1/10

Aparato de iluminacion en fusion de aluminio Instalable a tierra. Difusor de vidrio estampado o de policarbonato. Tornillos de acero inox.

Referencia:

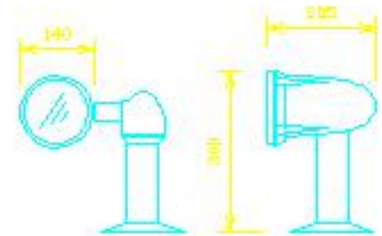

Greta Esc.:1/10

Aparato de iluminacion envaciado a presion de aluminio con componentes en laton torneado. Reflector en aluminio metalizado. Difusor en vidrio templado.

Referencia:

GOBERNACION DE AMAMBAY - LICITACION Nº 520 - CONSTRUCCION DE OBRAS COMPLEMETARIAS DENTRO DEL PREDIO DE LA GOBERNACION

ARTEFACTO P/ILUMINACION EXTERNA DIRECTA E INDIRECTA