CORTE LONGITUDINAL —— ESCALA: 1/50

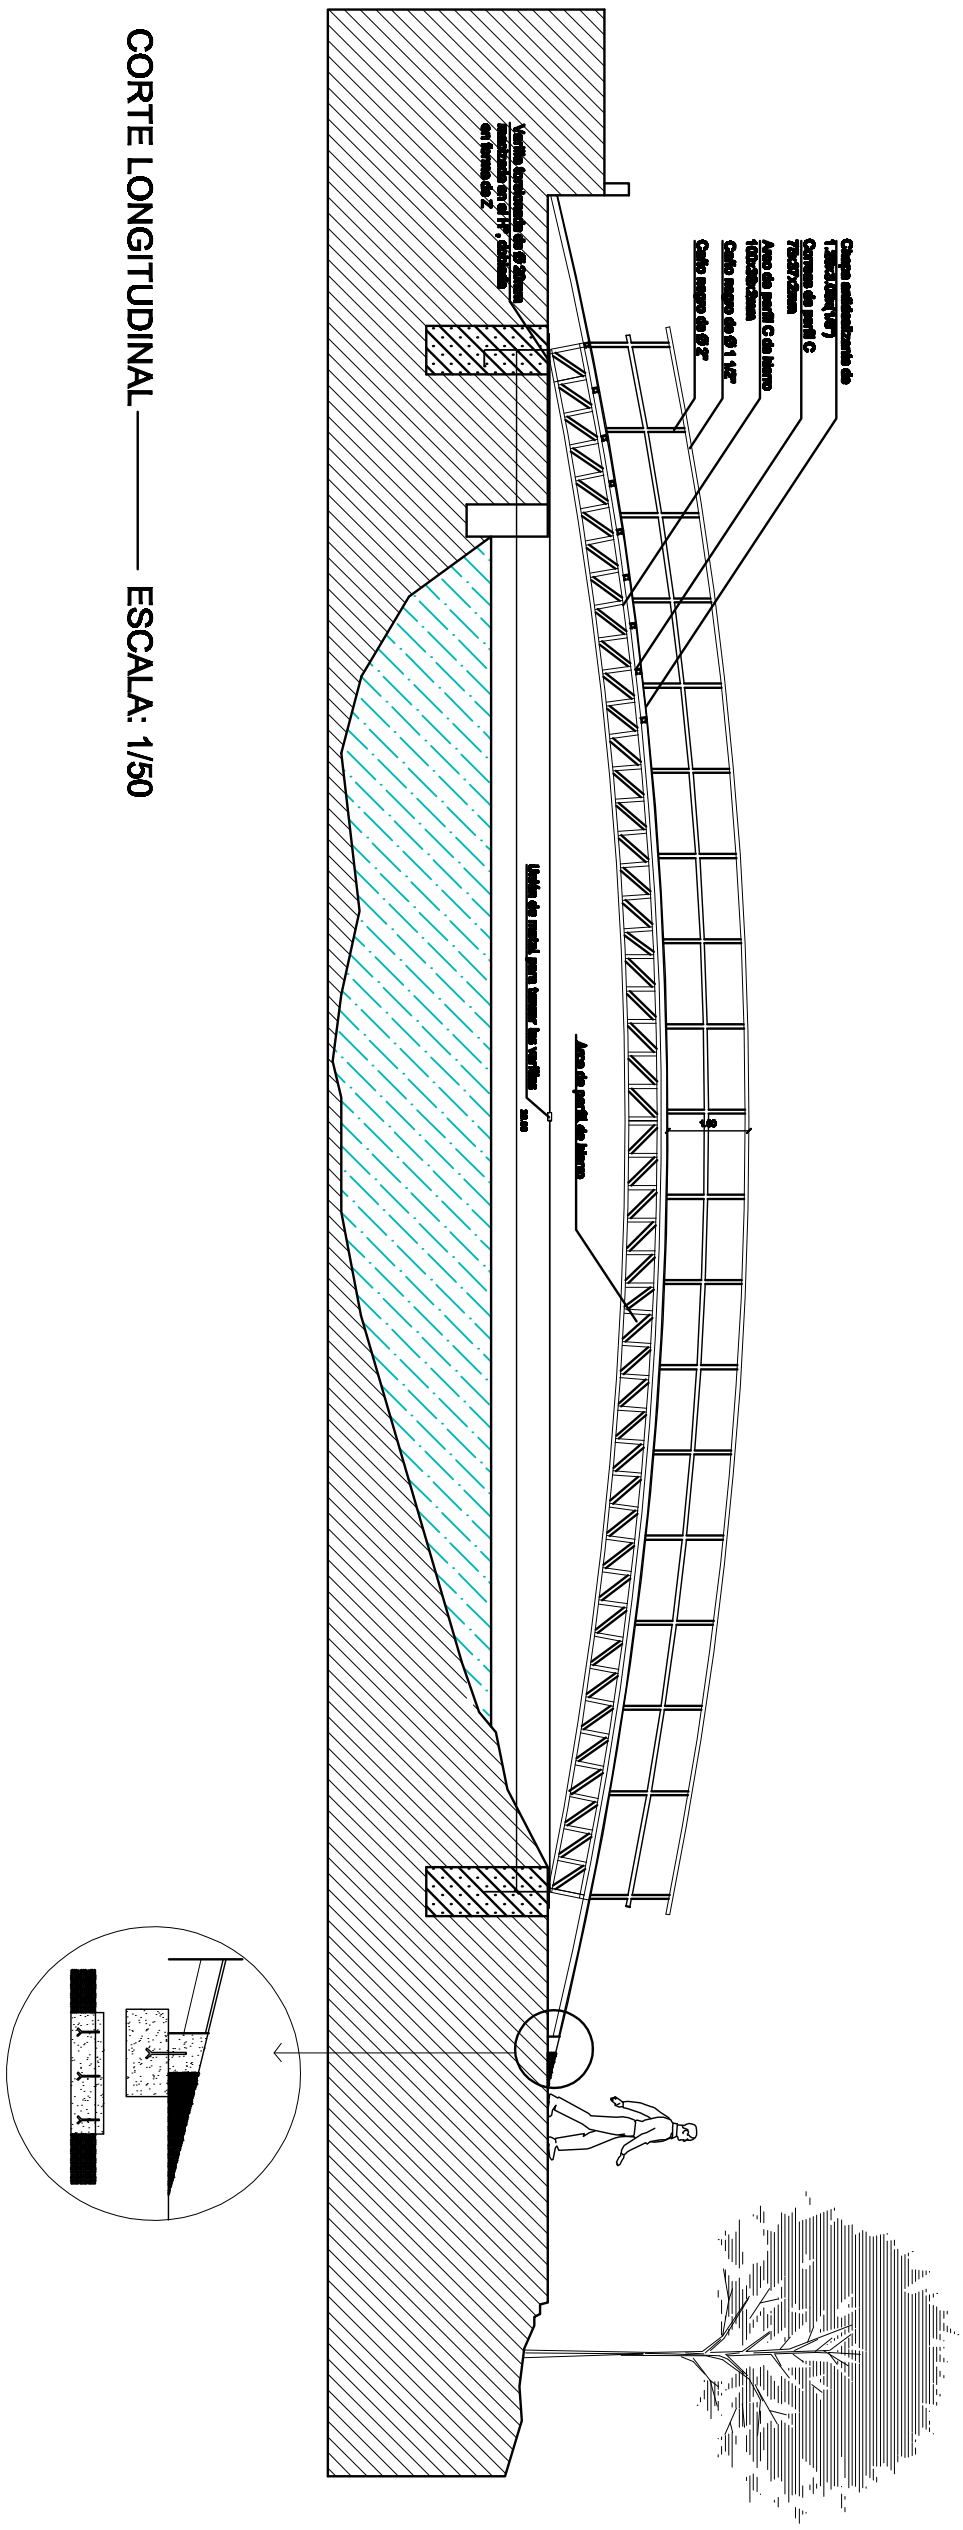

OBRA: PUENTE METÁLICO PEATONAL UBICACIÓN: COMPAÑÍA YTUMI PROFESIONAL: DIRECCIÓN DE OBRAS Y SERVICIOS	LONGITUD: 20,00 m2 ANCHO: 1,50 m2