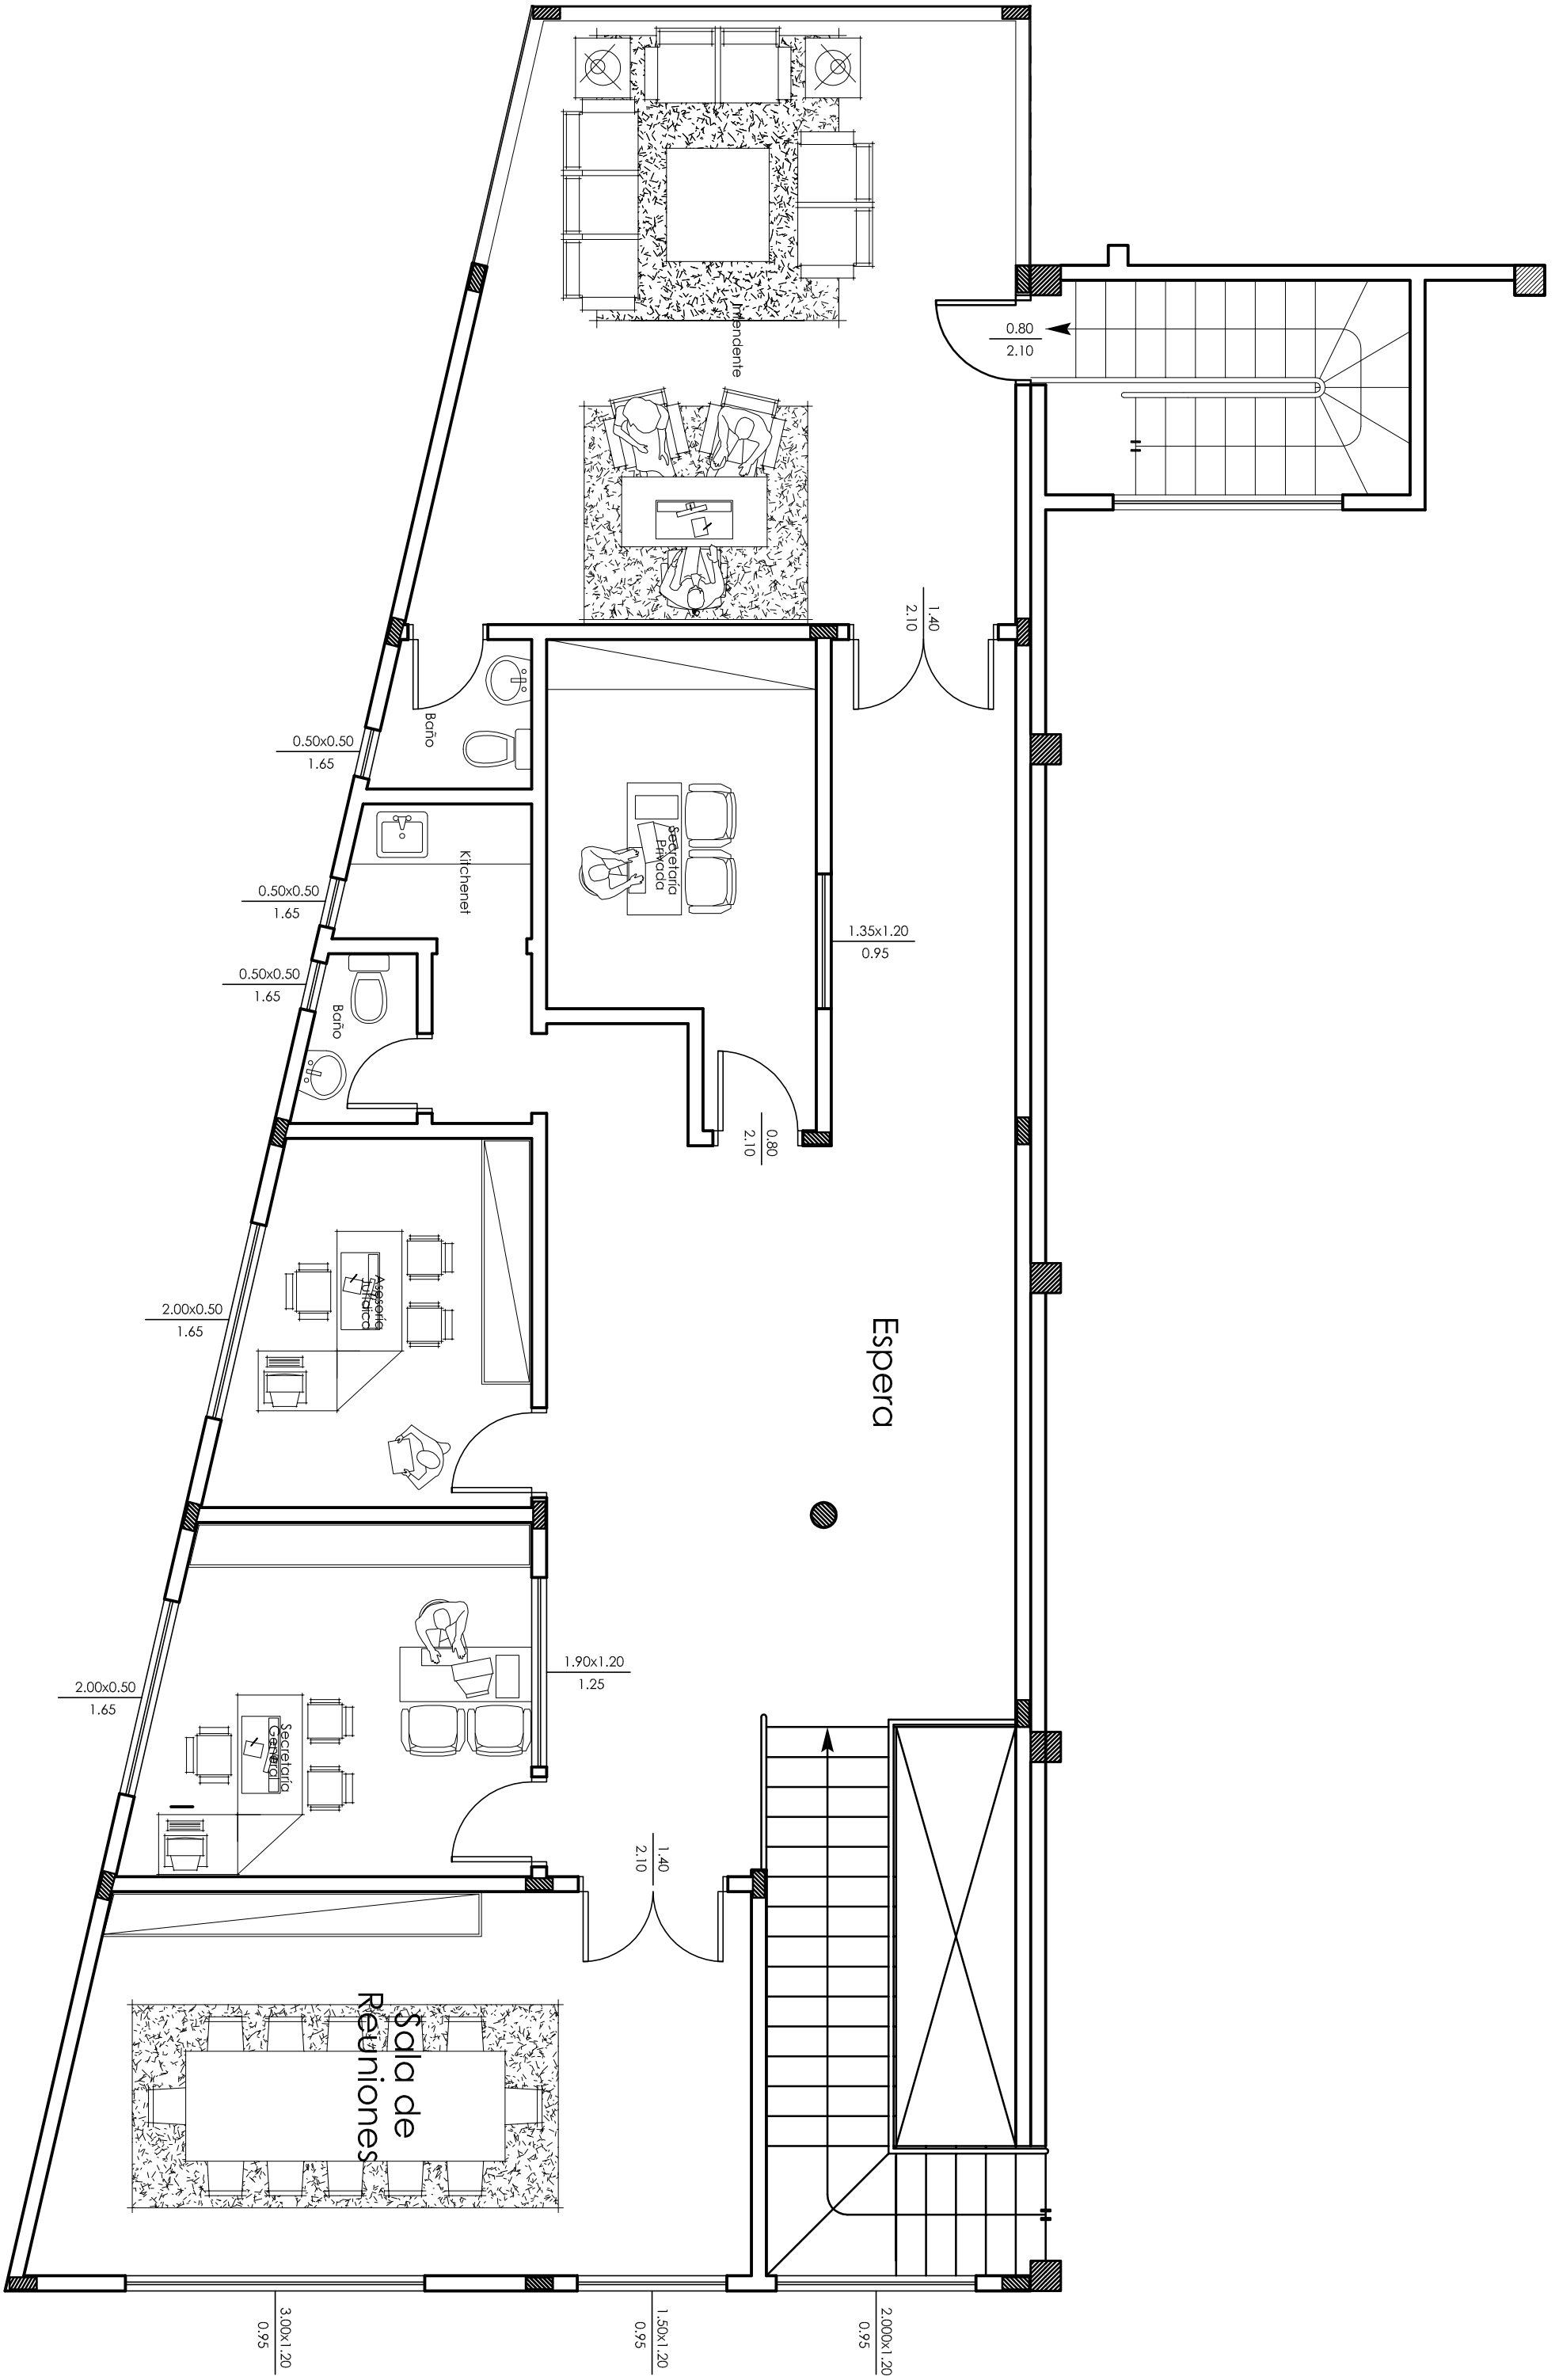
Independiente
0.80
2.10
1.40
2.10
Baño
0.50x0.50
1.65
Kitchenet
0.50x0.50
1.65
Secretaría Privada
1.35x1.20
0.95
0.50x0.50
1.65
Baño
0.80
2.10
2.00x0.50
1.65
Asesoría Jurídica
Espera
1.90x1.20
1.25
2.00x0.50
1.65
Secretaría General
1.40
2.10
Sala de Reuniones
3.00x1.20
0.95
1.50x1.20
0.95
2.000x1.20
0.95

ARCHIVO
HACIENDA
HACIENDA
SECRETARIA
JUNTA MUNICIPAL
JUNTA MUNICIPAL
U.OC.
CAJA
CONTABILIDAD
INSPECTORIA
INSPECTORIA
OBRAS
SENACSA
3.50
3.50
3.70
3.95
3.50
3.50
3.75
2.95
2.95
2.95
3.50
3.50
2.75
2.75
2.75
SECRETARIA
3.75
2.85
5.15
3.22
DISPOSICION DE MAMPARAS
N