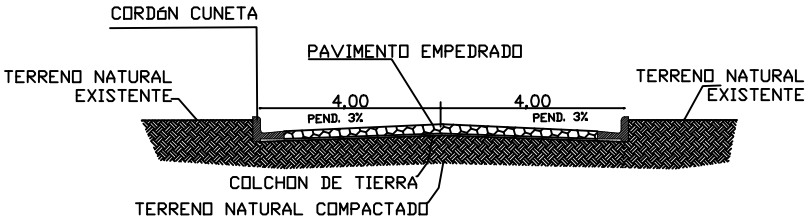

CORTE

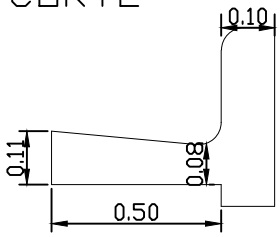

DETALLE DE CORDÓN CUNETA

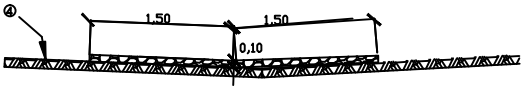

Corte

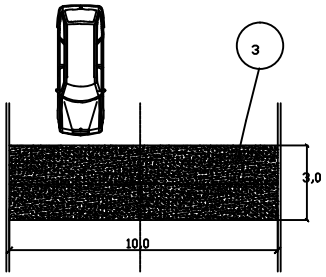

Planta Calle y Baden

Superestructura
2 Baden de HA e= 10 cm
3 Armaje de Varillas de Hierro
Ø de 6 c/35 - Longitudinal
Ø de 4,2 c/25 - Transversal
4 Empedrado

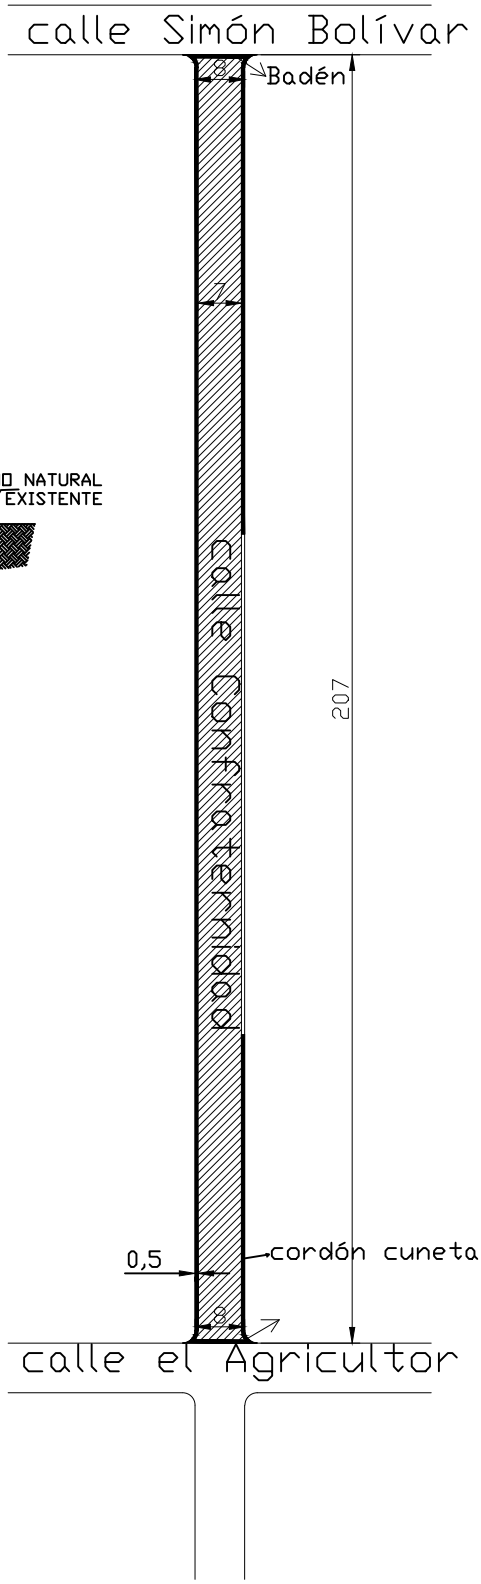

MUNICIPALIDAD DE SAN ALBERTO

CROQUIS 1	PROYECTO EJECUTIVO

Construcción de 1442 m2 de empedrado en la calle Confraternidad

PROYECTO:	Fecha: Febrero 2016	Plano N°:
CALCULO:		
DIBUJO:	Escala Original:	

BRAMANTE