COMPUTO METRICO

Ítem	Código de Catálogo	Descripción	Unidad de Medida	Cantidad
		TRAMO COSTA PO'I		
1	72131701-011	Saneamiento de bache fangoso con retiro de materiales en 9 zonas.	M3	405
2	72131701-027	Limpieza de cauce de puentes con retroexcavadora.	UN	4
3	72131701-011	Relleno y compactación con vibrocompactador al 90% de compactación.	M3	405
4	72131701-011	Perfilado en general de caminos con moto niveladora.	KM	10
		TRAMO SAN ROQUE		
5	72131701-011	Perfilado en general de caminos con moto niveladora.	KM	5
		TRAMO SAN ANTONIO		
6	72131701-011	Saneamiento de bache fangoso con retiro de materiales en 9 zonas.	M3	540
7	72131701-027	Limpieza de cauce de puentes con retroexcavadora.	UN	4
8	72131701-011	Relleno y compactación con vibrocompactador al 90% de compactación.	M3	540
9	72131701-011	Perfilado en general de caminos con moto niveladora.	KM	10

PLANOS

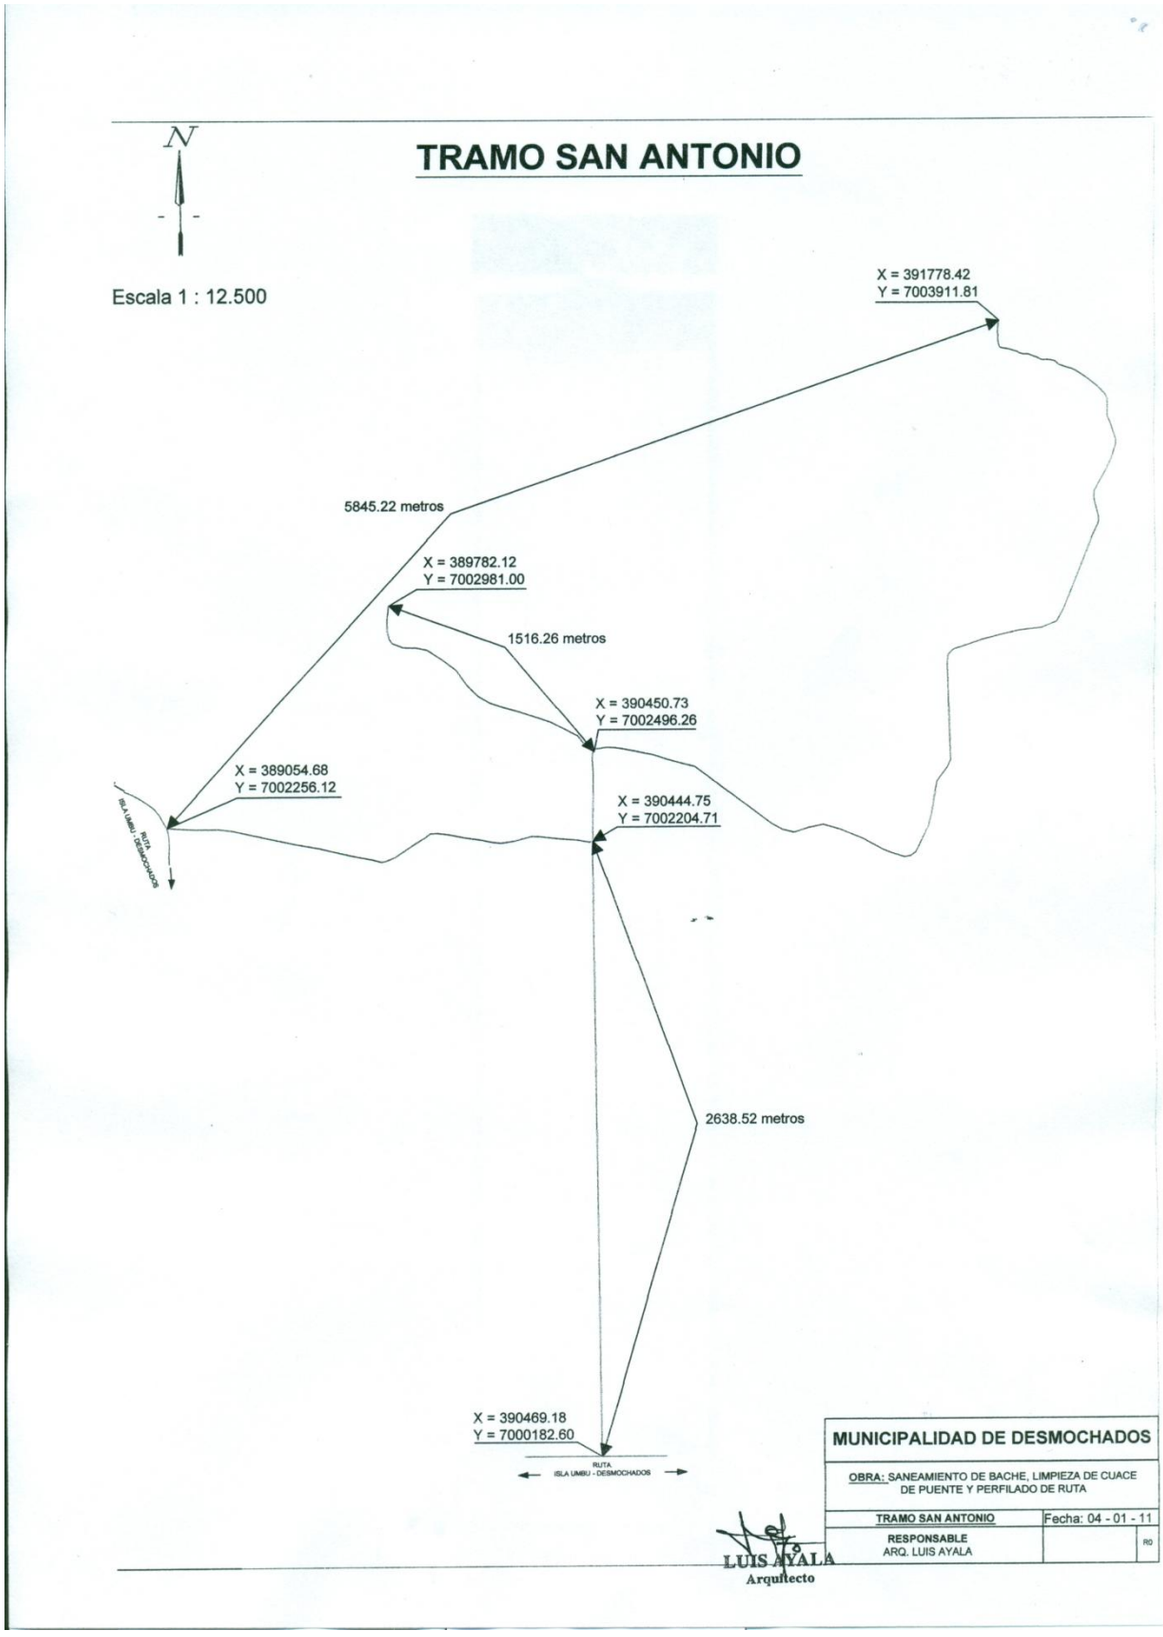
N
TRAMO SAN ANTONIO
Escala 1 : 12.500
X = 391778.42
Y = 7003911.81
5845.22 metros
X = 389782.12
Y = 7002981.00
1516.26 metros
X = 390450.73
Y = 7002496.26
X = 389054.68
Y = 7002256.12
X = 390444.75
Y = 7002204.71
2638.52 metros
X = 390469.18
Y = 7000182.60
RUTA:
ISLA UMBU - DESMOCHADOS
MUNICIPALIDAD DE DESMOCHADOS
OBRA: SANEAMIENTO DE BACHE, LIMPIEZA DE CUACE DE PUENTE Y PERFILADO DE RUTA
TRAMO SAN ANTONIO
Fecha: 04 - 01 - 11
RESPONSABLE
ARQ. LUIS AYALA
R0
LUIS AYALA
Arquitecto

TRAMO COSTA PO'I

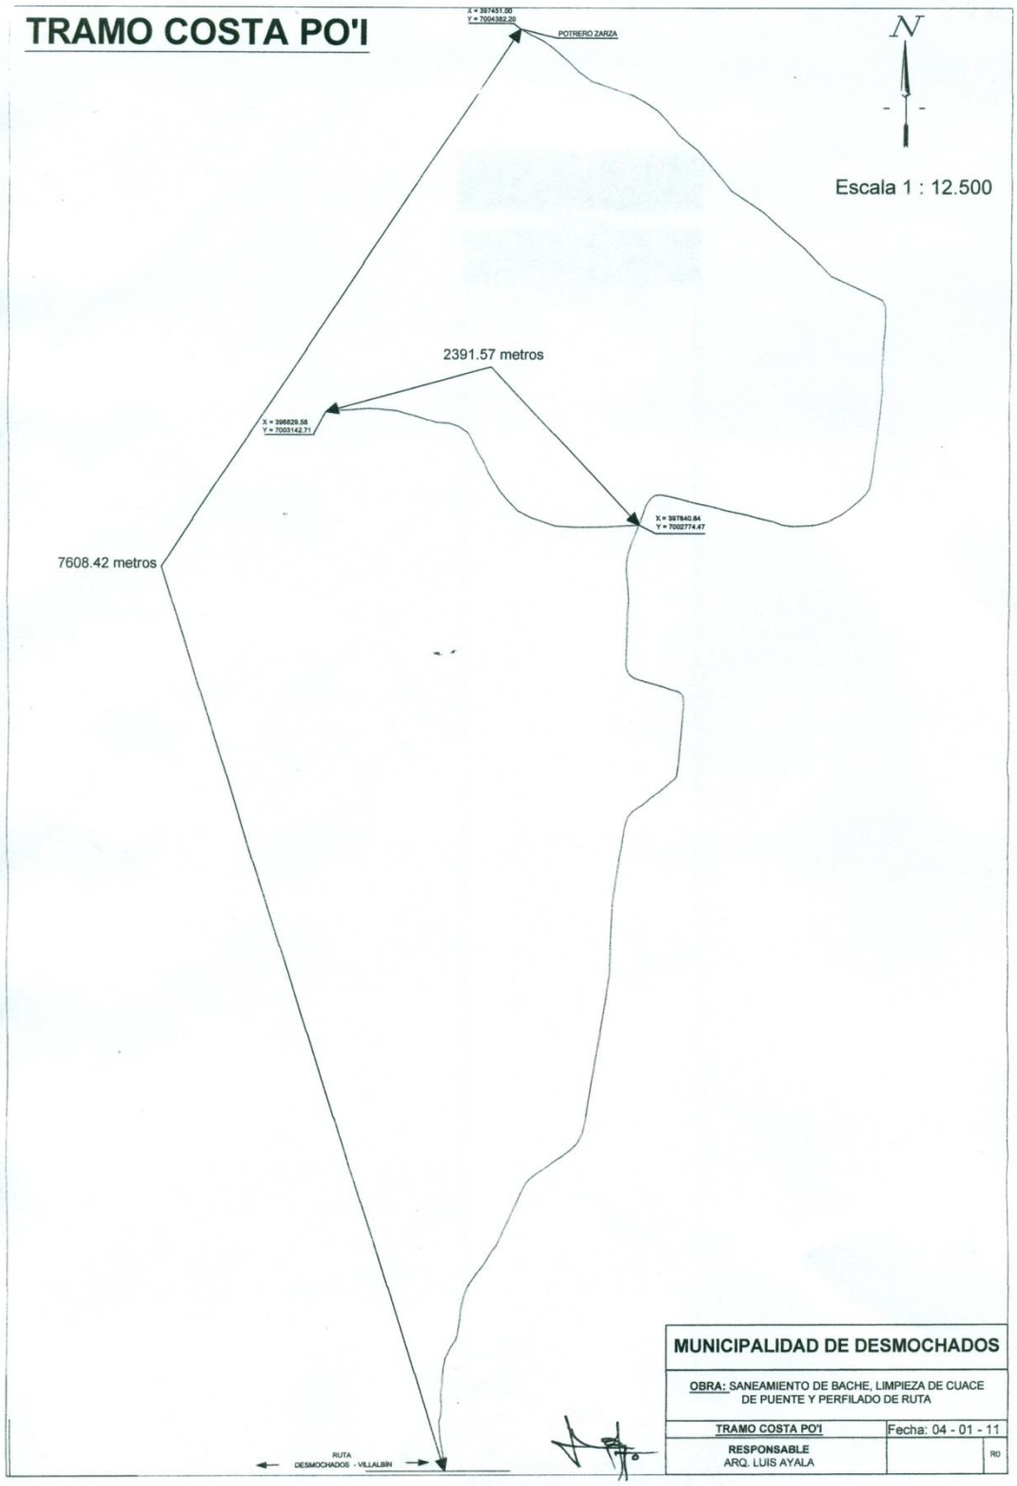

MUNICIPALIDAD DE DESMOCHADOS		
OBRA: SANEAMIENTO DE BACHE, LIMPIEZA DE CUACE DE PUENTE Y PERFILADO DE RUTA		
TRAMO COSTA PO'I	Fecha: 04 - 01 - 11	
RESPONSABLE ARQ. LUIS AYALA		RD

LUIS AYALA
Arquitecto

TRAMO SAN ROQUE 1

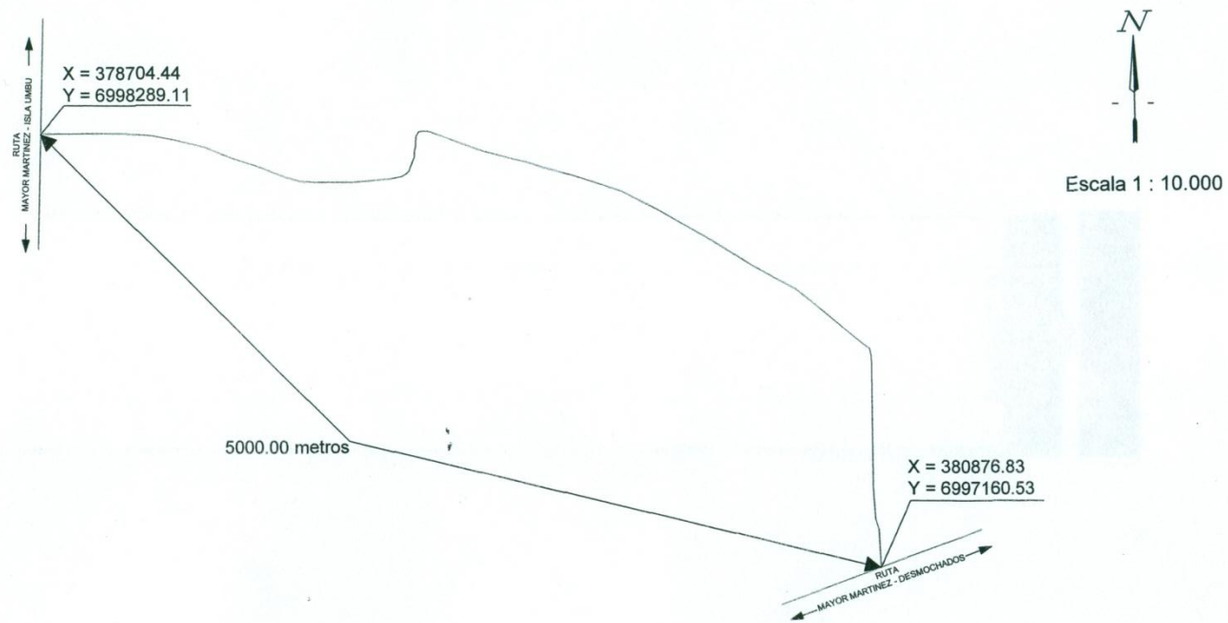

MUNICIPALIDAD DE DESMOCHADOS		
OBRA: SANEAMIENTO DE BACHE, LIMPIEZA DE CUACE DE PUENTE Y PERFILADO DE RUTA		
TRAMO SAN ROQUE 1	Fecha: 04 - 01 - 11	
RESPONSABLE ARQ. LUIS AYALA		R0

LUIS AYALA
Arquitecto