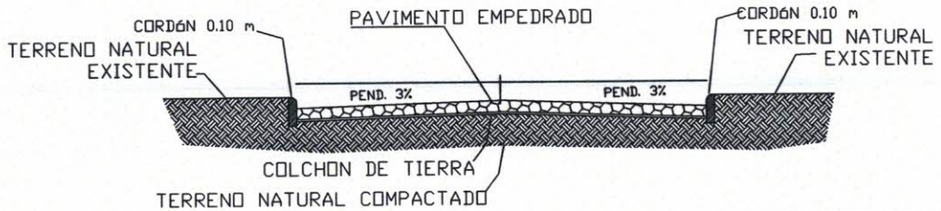

CORTE

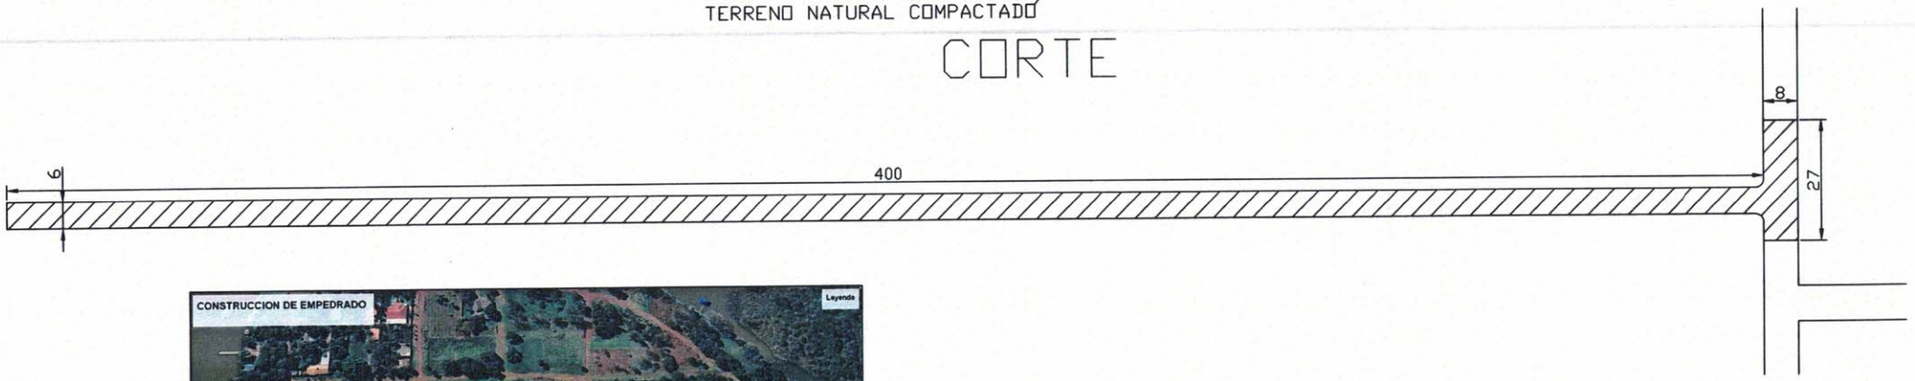

GOBERNACIÓN DEL ALTO PARANA
SECRETARIA DE OBRAS
Administracion Dr. González Vaesken

Obra:	**CONSTRUCCION DE PAVIMENTO TIPO EMPEDRADO EN EL KM 10 ASENTAMIENTO PIRO'Y**
Plano : Planta Acotada	
Distrito: Ciudad del Este	Firma
Año : 2022	Plano N° 01

Lic. Clide Mereles
Secretario de Obras
Gobernación de Alto Paraná

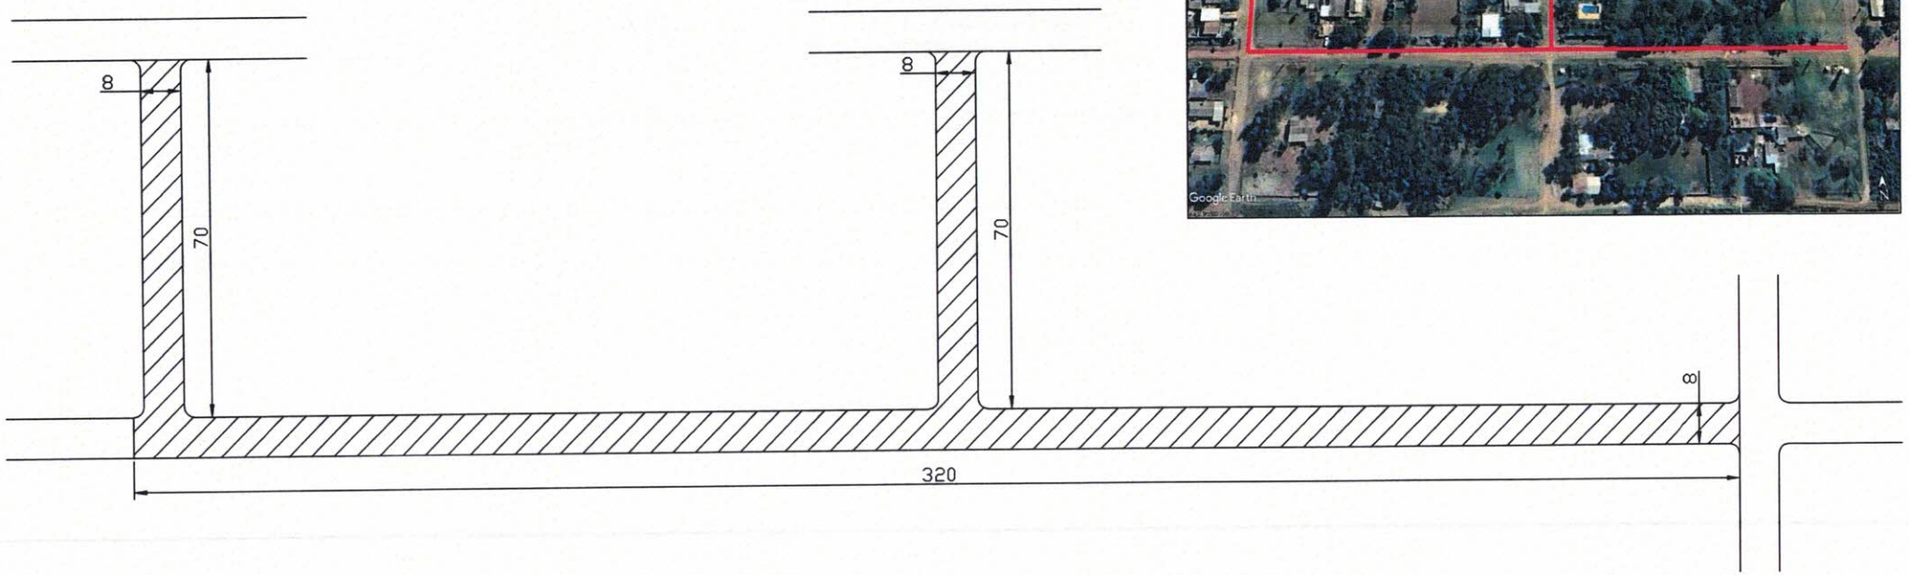

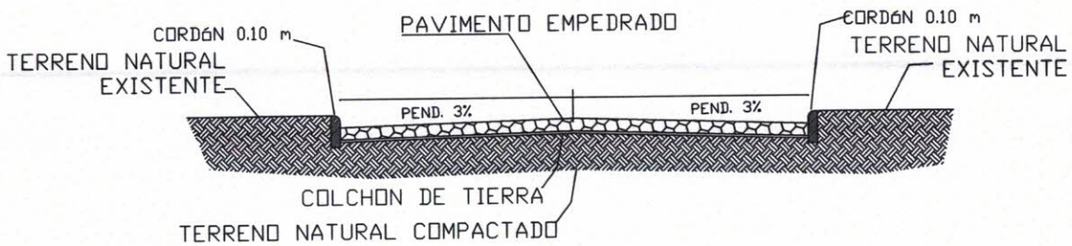

CORTE

GOBERNACIÓN DEL ALTO PARANA
SECRETARIA DE OBRAS
Administracion Dr. González Vaesken

Obra:	**CONSTRUCCION DE PAVIMENTO TIPO EMPEDRADO EN EL KM 10 FRACCION KUARAHY RESE**
Plano : Planta Acotada	
Distrito: Ciudad del Este	Plano N° 01
Año : 2022	

Lic. Clide Mereles
Secretario de Obras
Gobernación de Alto Paraná

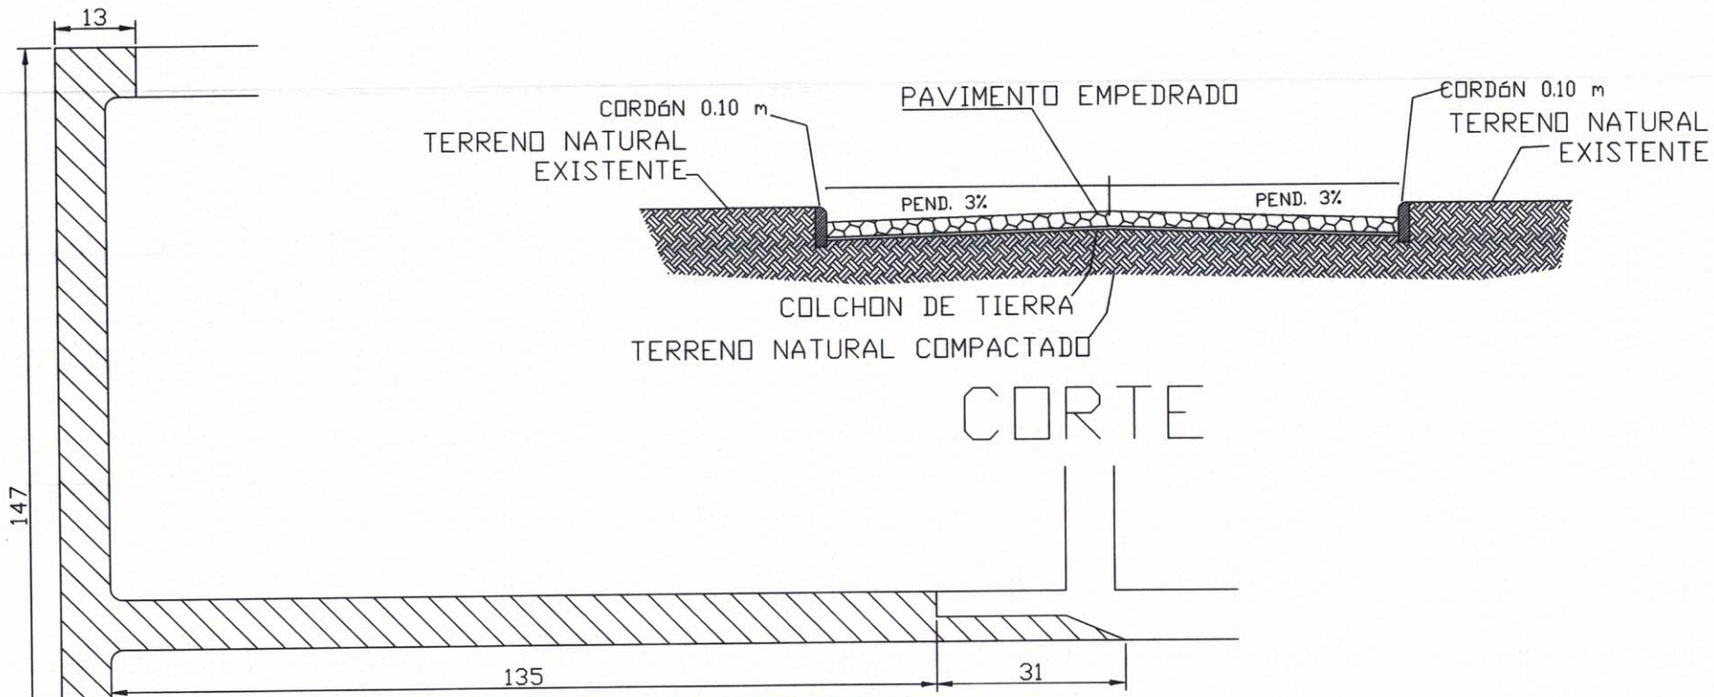

GOBERNACIÓN DEL ALTO PARANA
SECRETARIA DE OBRAS
Administracion Dr. González Vaesken

Obra: **CONSTRUCCION Y REPARACION DE PAVIMENTO TIPO EMPEDRADO EN BARRIO 23 DE OCTUBRE**

Plano : Planta Acotada

Distrito: Ciudad del Este

Año : 2022

Firma

Plano N° 01

Lic. Clide Mereles
Secretario de Obras
Gobernación de Alto Paraná