PLANO DE DETALLES

DE

CORDON CUNETA

AVDA. ESPAÑA Y SAN LORENZO
TELÉFONOS: 0961.333.331 – 0961.333.335.
SAN LORENZO - PARAGUAY

CORDON CUNETA TRIANGULAR DE PIEDRA DE EMPEDRADO
MENOR A 3% DE PENDIENTE

ESC. 1:20 Consumo vol. H°: 0.15m³/m

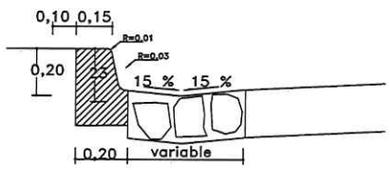

CORDON CUNETA DE PIEDRA DE EMPEDRADO
MENOR A 3% DE PENDIENTE

ESC. 1:20 Consumo vol. H°: 0.15m³/m

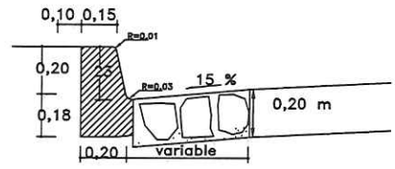

CORDON CUNETA TRINAGULAR DE H°A
MAYOR A 3% DE PENDIENTE

ESC. 1:20 Consumo vol. H°: 0.15m³/m

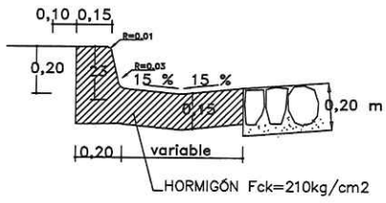

CORDON CUNETA DE H°A MAYOR A 3% DE PENDIENTE

ESC. 1:20 Consumo vol. H°: 0.15m³/m

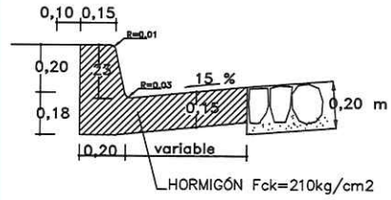

Misión: "Proporcionar respuestas a las necesidades y expectativas de los sanlorenzanos y generar un impacto positivo a través de la implementación de políticas de buen gobierno y gerenciamiento transparente y sustentable de los recursos municipales

Municipalidad de San Lorenzo del Campo Grande

Visión "Convertir a San Lorenzo del Campo Grande en una ciudad modelo en cuanto a desarrollo urbanístico social y cultural aplicando los valores éticos y morales para lograr la igualdad de oportunidades apostando la innovación"

PROYECTO DE EMPEDRADO	DETALLES DE CUNETAS Y CORDON CUNETAS

Ing. Rubén Cabral
Ingeniero Civil
Director de Vialidad

PLANO DE DISTRIBUCION

DE

LOTES

AVDA. ESPAÑA Y SAN LORENZO
TELÉFONOS: 0961.333.331 – 0961.333.335.
SAN LORENZO - PARAGUAY

Mapa de Organización territorial y división de barrios del Distrito de San Lorenzo en intervención para los arreglos y mejoramientos de caminos. Segundo Llamado de trabajos de empedrados

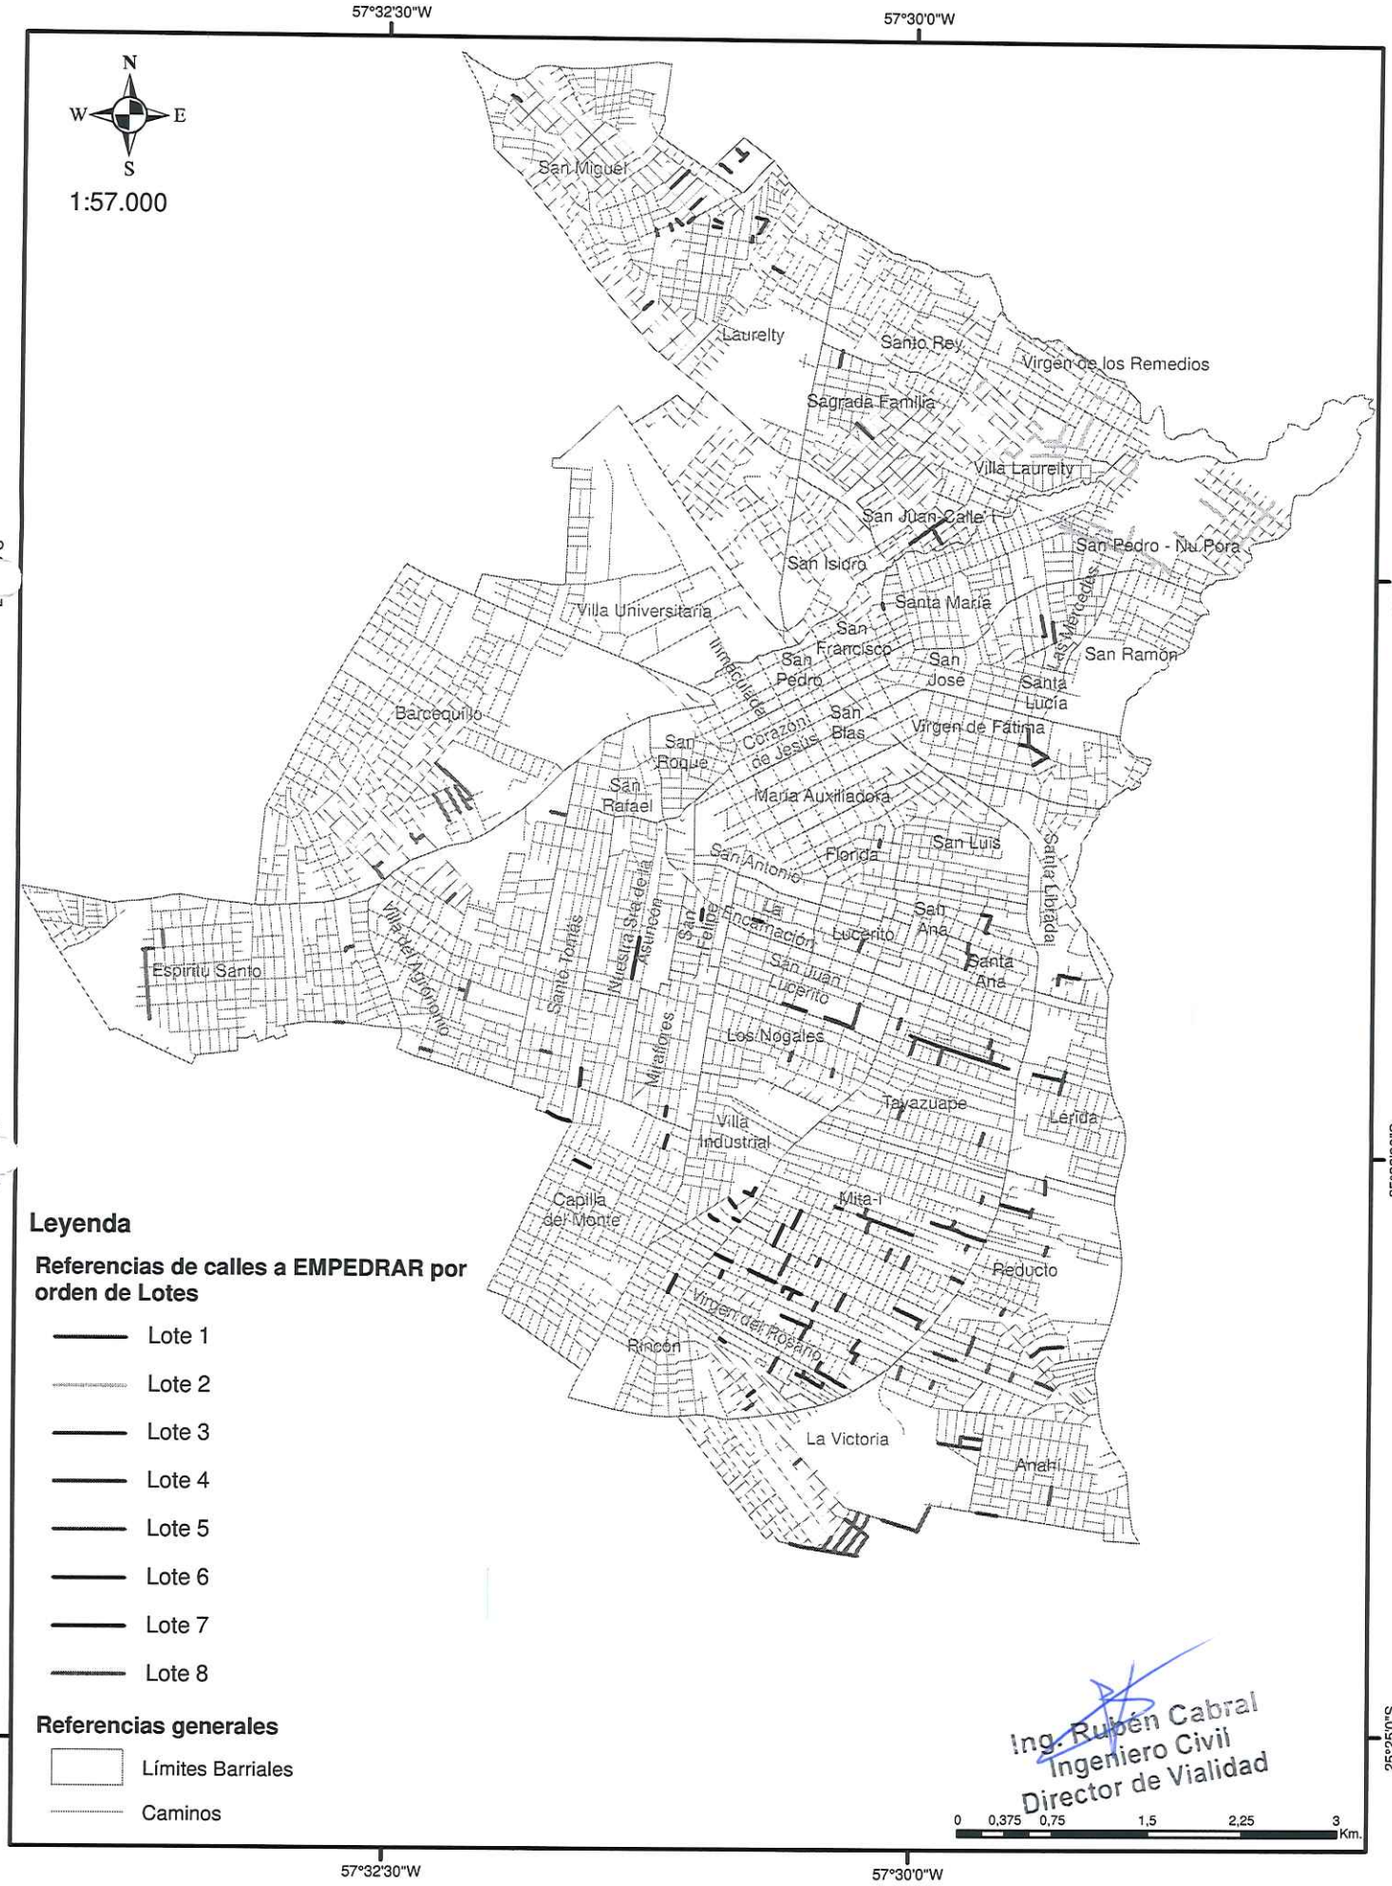

Ing. Rubén Cabral
Ingeniero Civil
Director de Vialidad