DETALLE EMPEDRADO

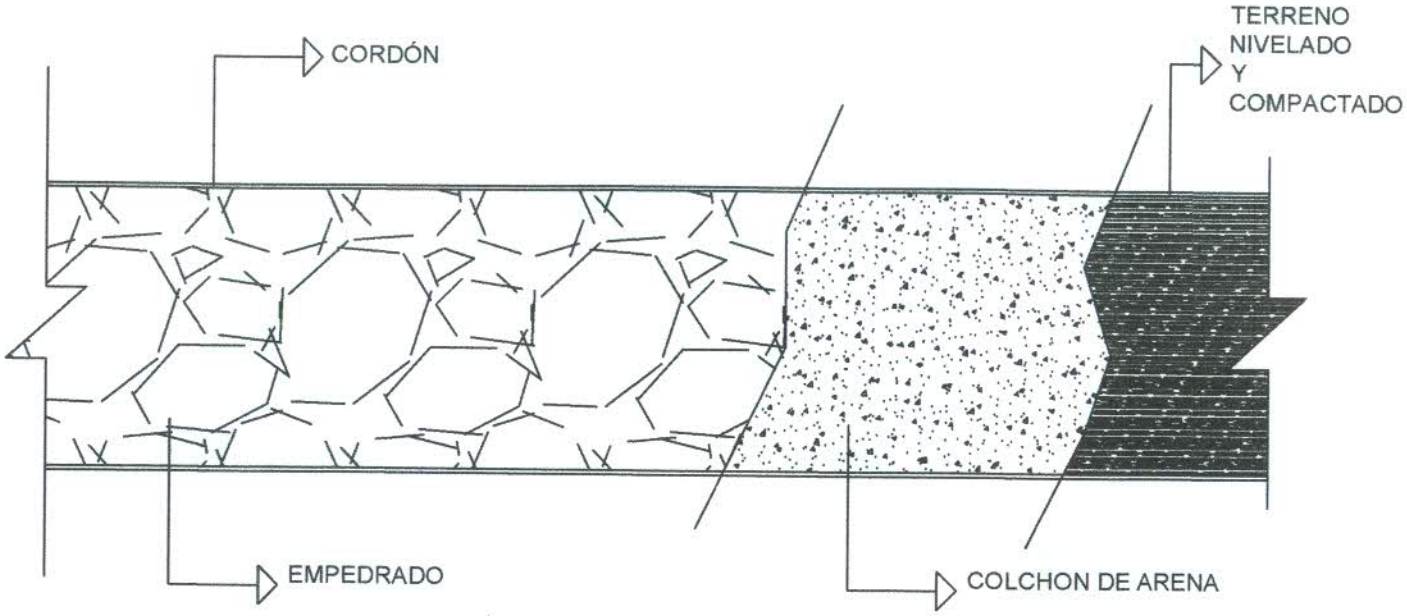

CORTE EMPEDRADO

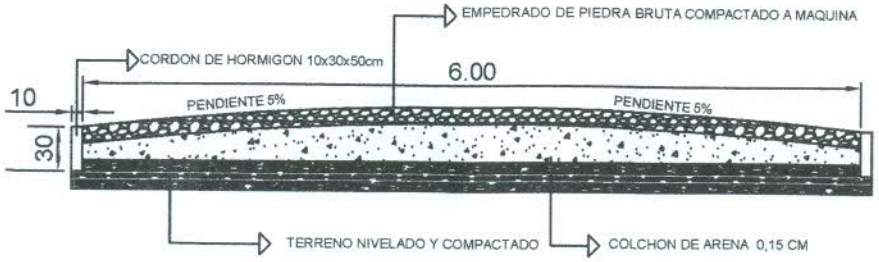

DETALLE DE EMPEDRADO

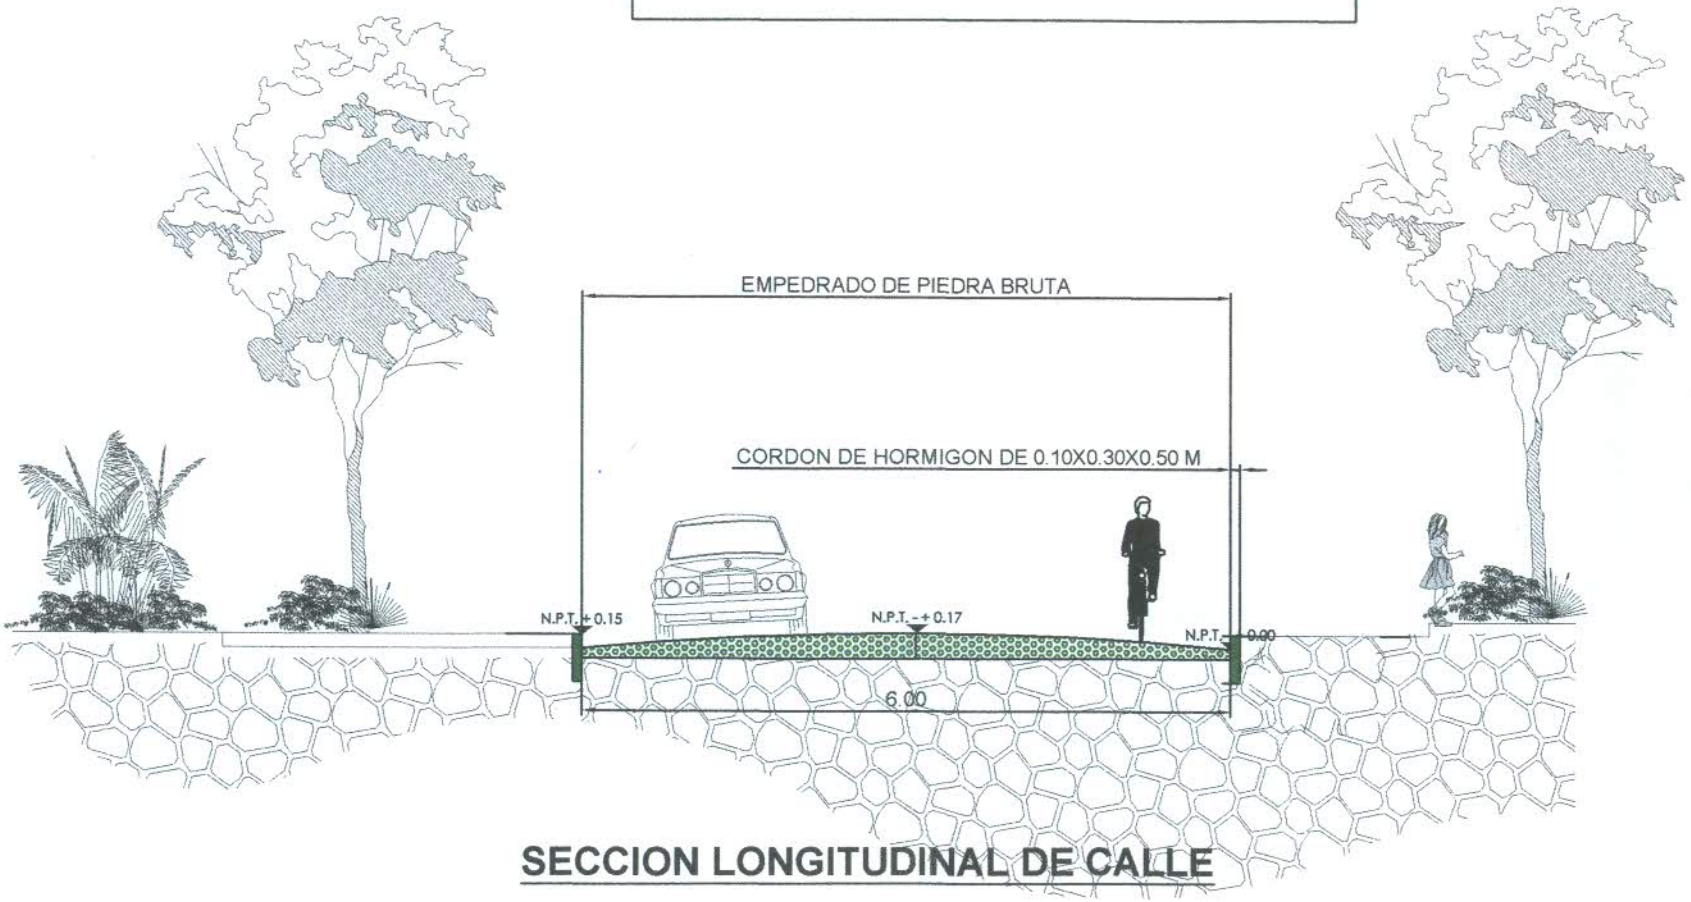

SECCION LONGITUDINAL DE CALLE