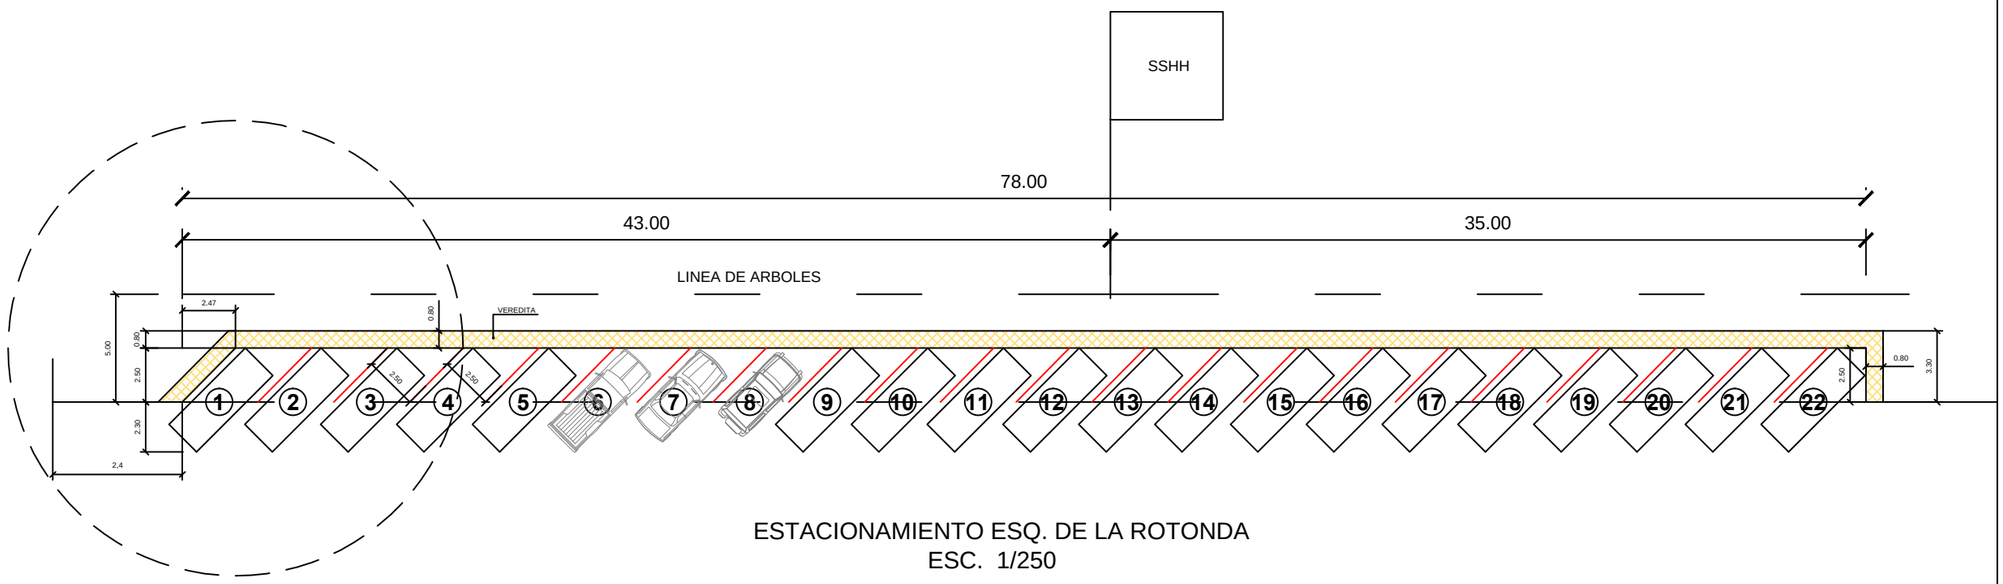

ESTACIONAMIENTO ESQ. DE LA ROTONDA
ESC. 1/250

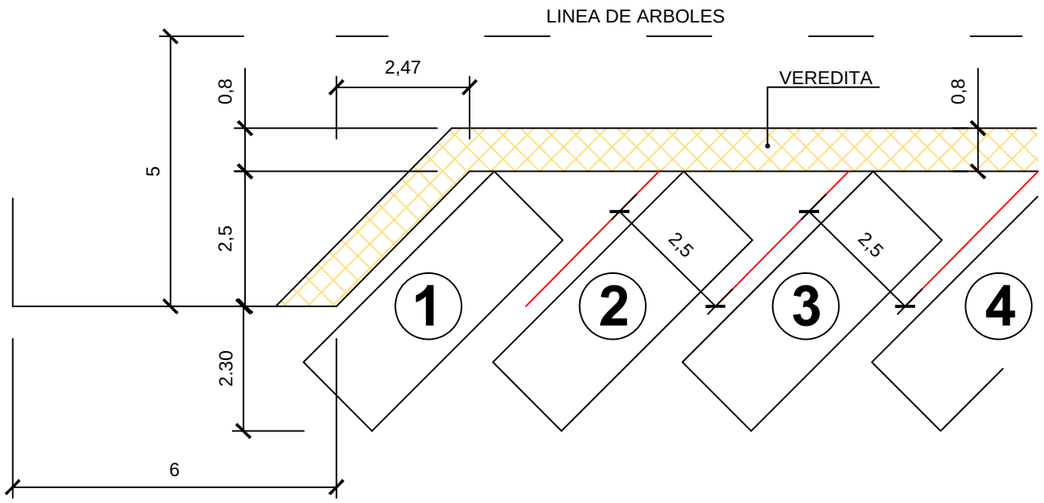

DETALLE ESC. 1/100