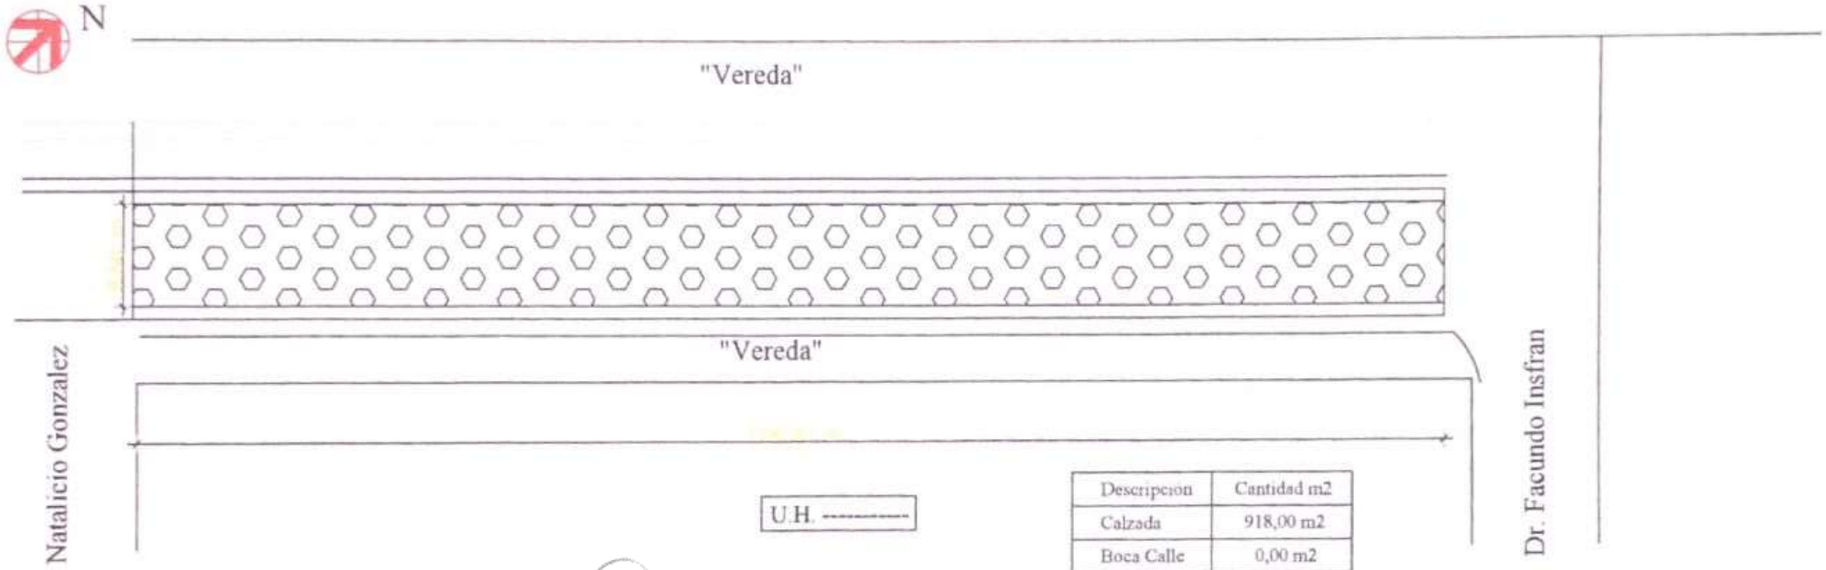

Descripcion	Cantidad m2
Calzada	918,00 m2
Boca Calle	0,00 m2
Total	918,00 m2

Referencia	
Área a construir	

MUNICIPALIDAD DE CORONEL OVIEDO
Comercio y Conservación
Coronel Oviedo

Abog. Christian Barrios
Fiscalizador de Obras
Mat. Municipalidad de Coronel Oviedo