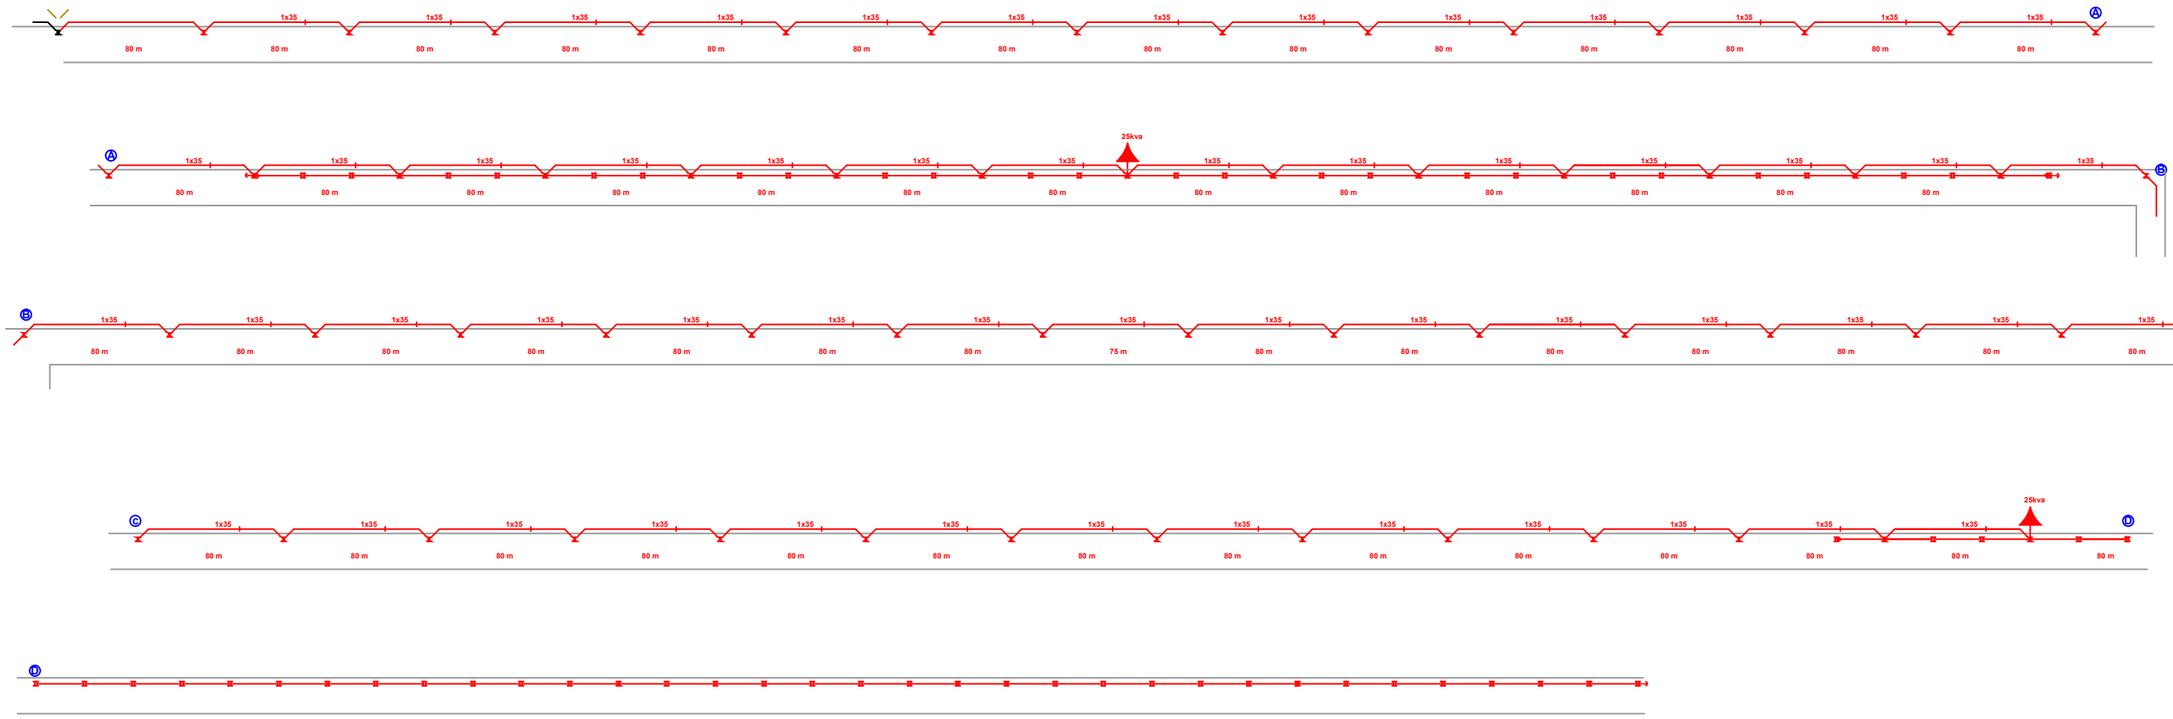

SISTEMACIÓN RED AÉREA

Colocar : 992 mts. Tendido de linea MT con cable Aa desnudo de 1x35mm²
: 1093 mts. Tendido de linea BT con cable Aa desnudo de 1x35mm²
: Postes de HºAº para media tension
: Postes de HºAº para baja tension

MUNICIPALIDAD DE PINASCO

OBRA: Ampliacion de RED en Media Tension Monofasica

UBICACION:

PROPIETARIO:

PROFESIONAL: REG. MOPC.

ESCALA

FECHA

PROPIETARIO **PROFESIONAL**