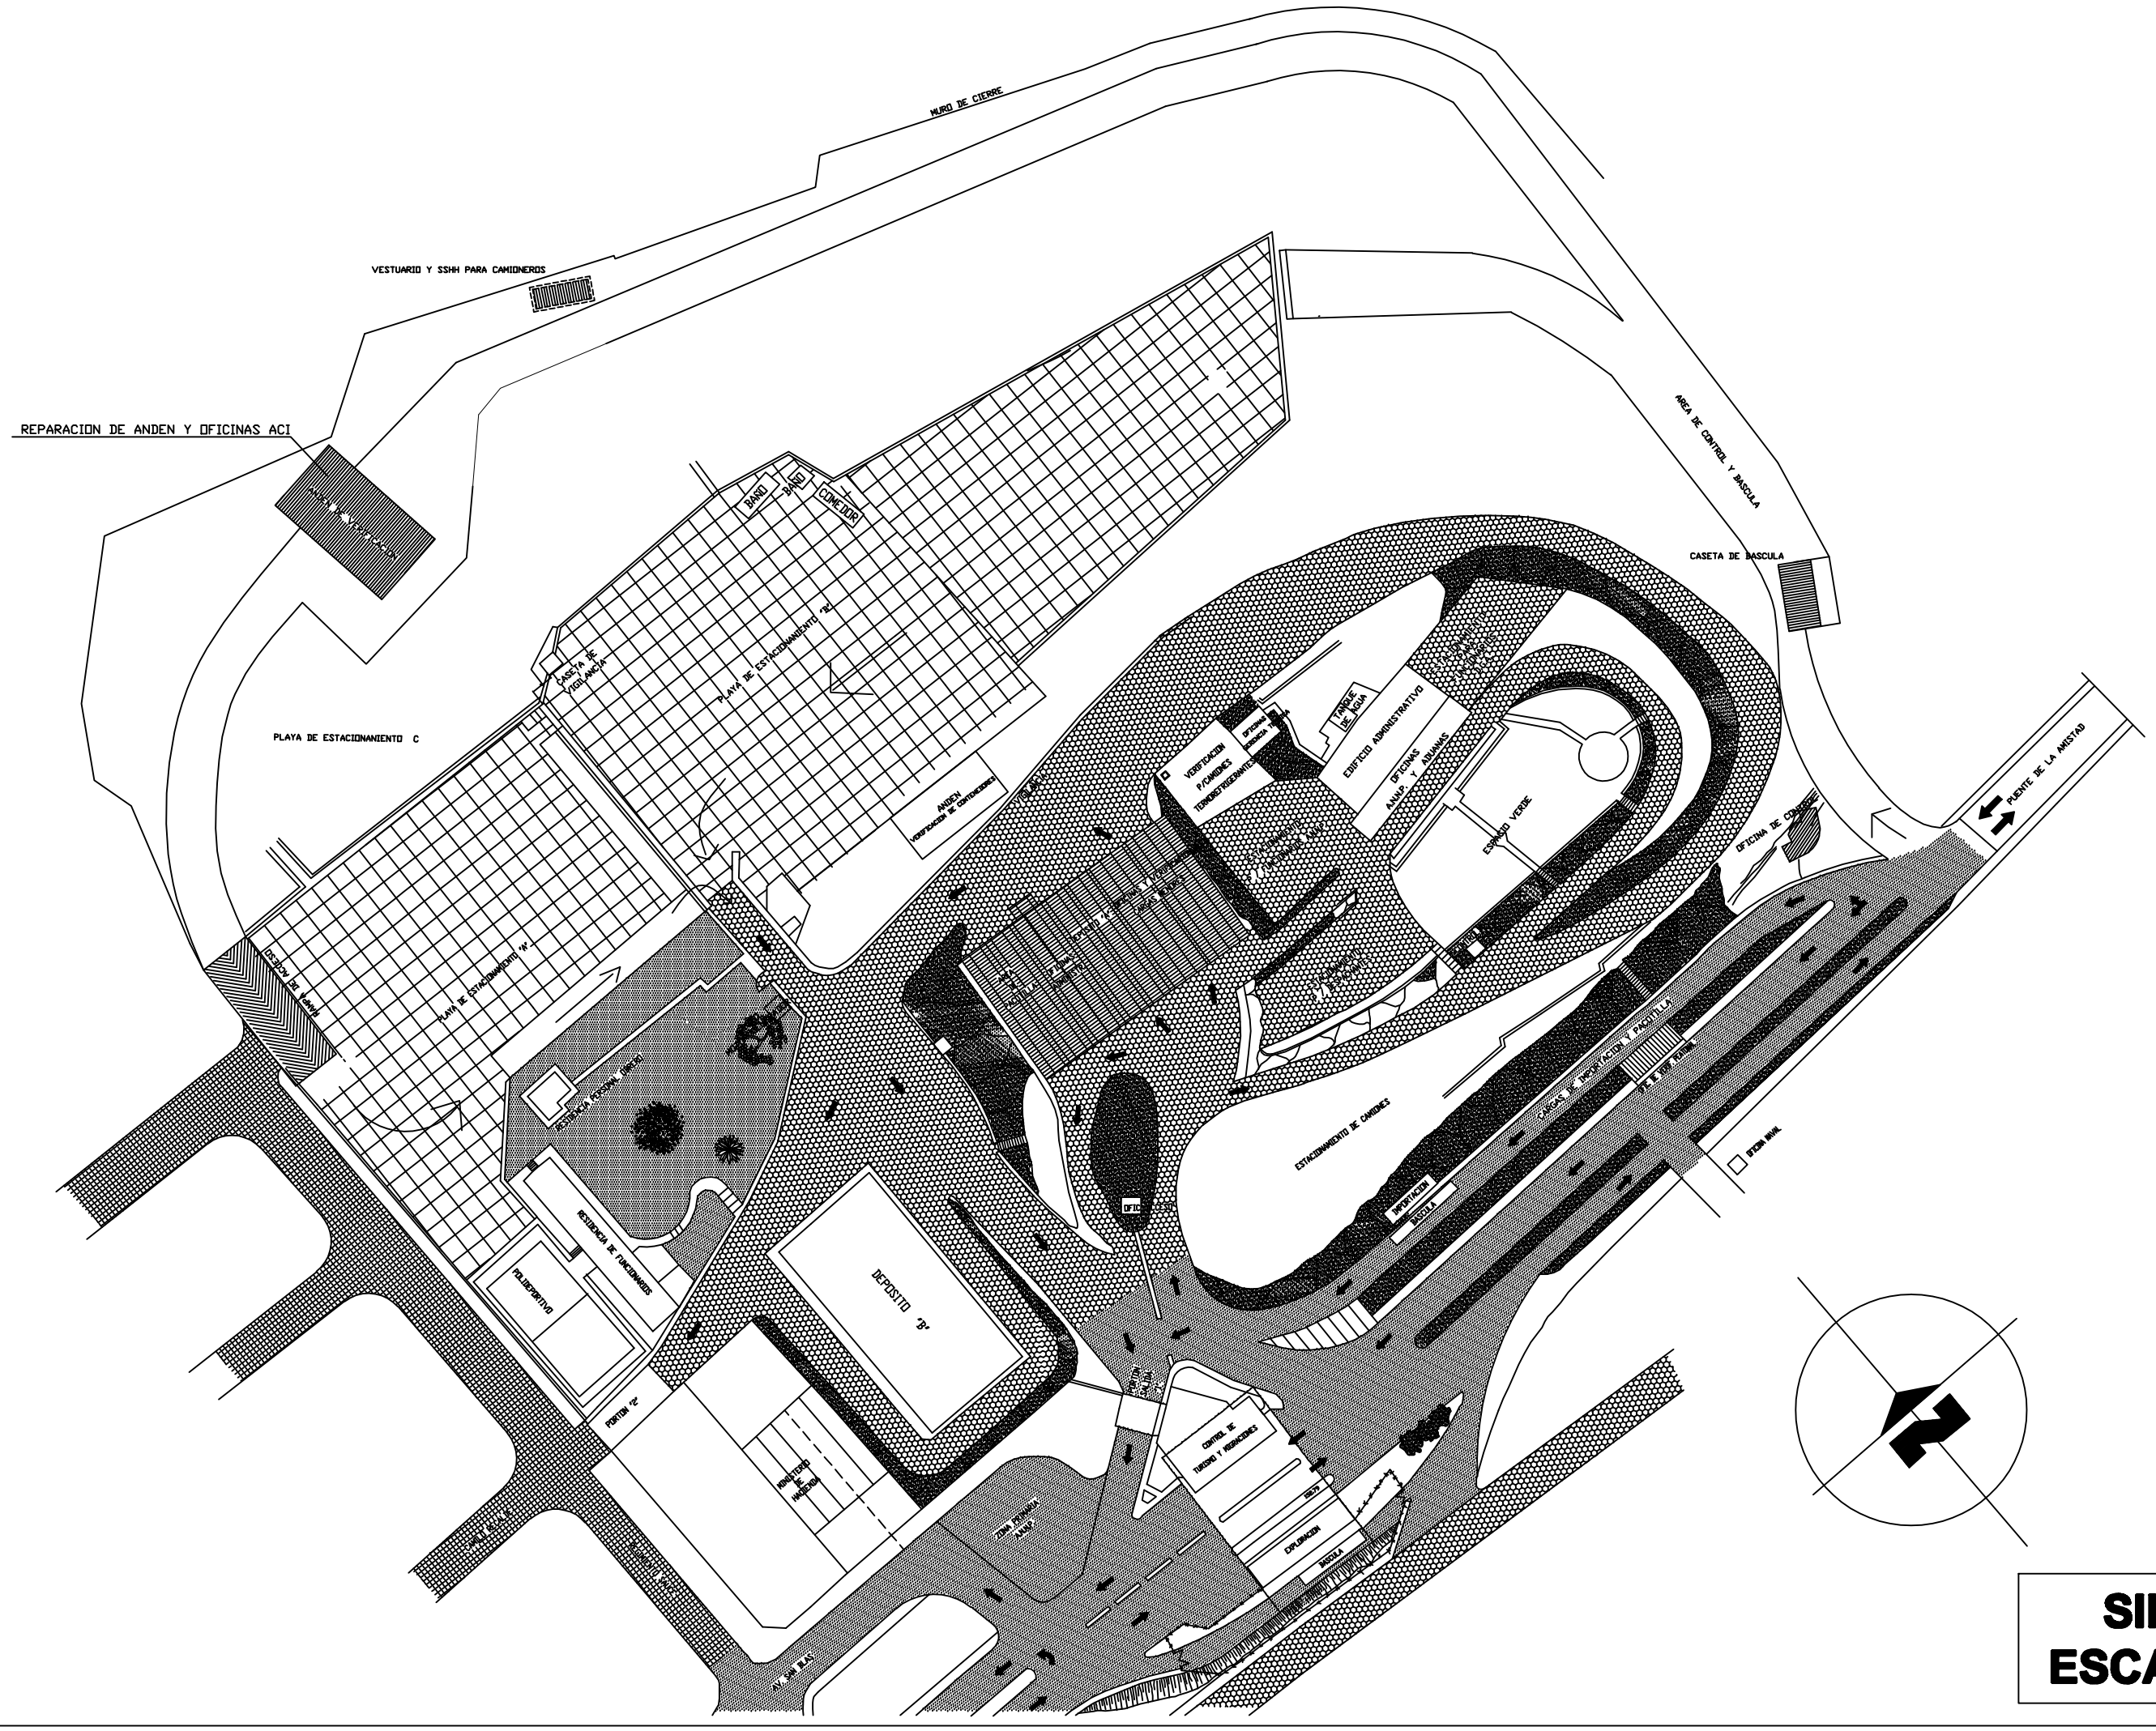
MURO DE CIERRE
VESTUARIO Y SSHH PARA CAMIONEROS
REPARACION DE ANDEN Y OFICINAS ACI
BAÑO
SALON
COMEDOR
AREA DE VIGILANCIA
PLAYA DE ESTACIONAMIENTO "M"
PLAYA DE ESTACIONAMIENTO C
PLAYA DE ESTACIONAMIENTO "W"
ANDEN
VERIFICACION DE CONTENEDORES
VERIFICACION P/COMIDAS
TERMOFRIGORIFICO
OFICINA BANCA
TANQUE DE AGUA
EDIFICIO ADMINISTRATIVO
OFICINAS
BANCO
ANDEN
CONTENEDOR VACIO
AREA DE CONTROL Y BASCULA
CASETA DE BASCULA
OFICINA DE CONTROL
PUENTE DE LA AMISTAD
ESTACIONAMIENTO DE CAMIONES
INSPECCION
SOCIAL
PLAZA DE ESTACIONAMIENTO
PLAZA DE ESTACIONAMIENTO
PLAZA DE ESTACIONAMIENTO