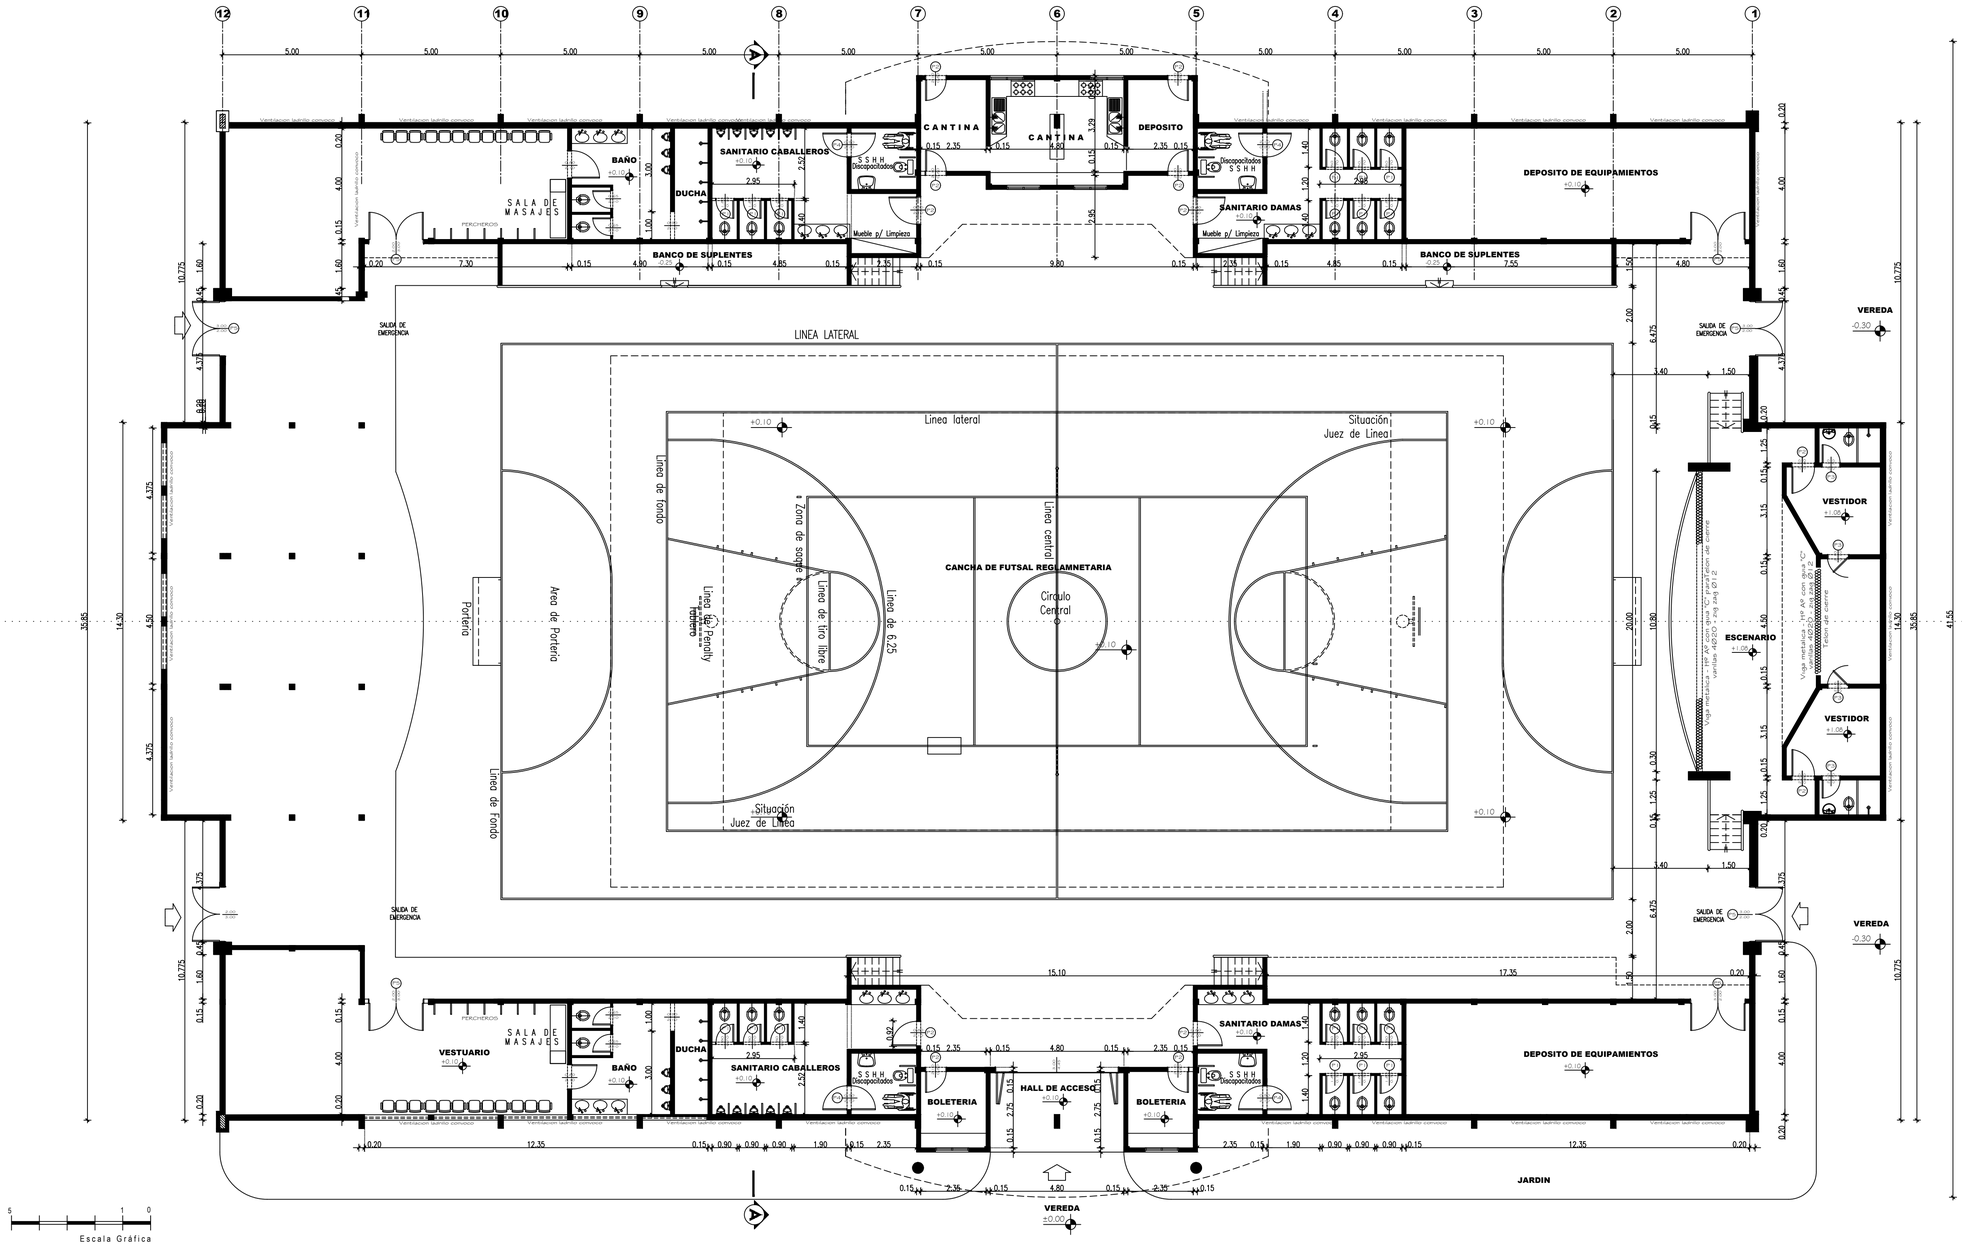

Escala Gráfica 5 1 0

PLANTA BAJA

PLANTA BAJA ARQUITECTONICA

ESCALA ..... 1 : 100

GOBERNACION DE ALTO PARANA

PROYECTO EJECUTIVO - POLIDEPORTIVO

LAMINA:	UBICACION:
PLANTA BAJA - Arquitectonica	PREDIO DE LA GOB. ALTO PARANA

SECRETARIO DE OBRAS PÚBLICAS G.A.P.

LAMINA N° 02

FEBRERO 2020