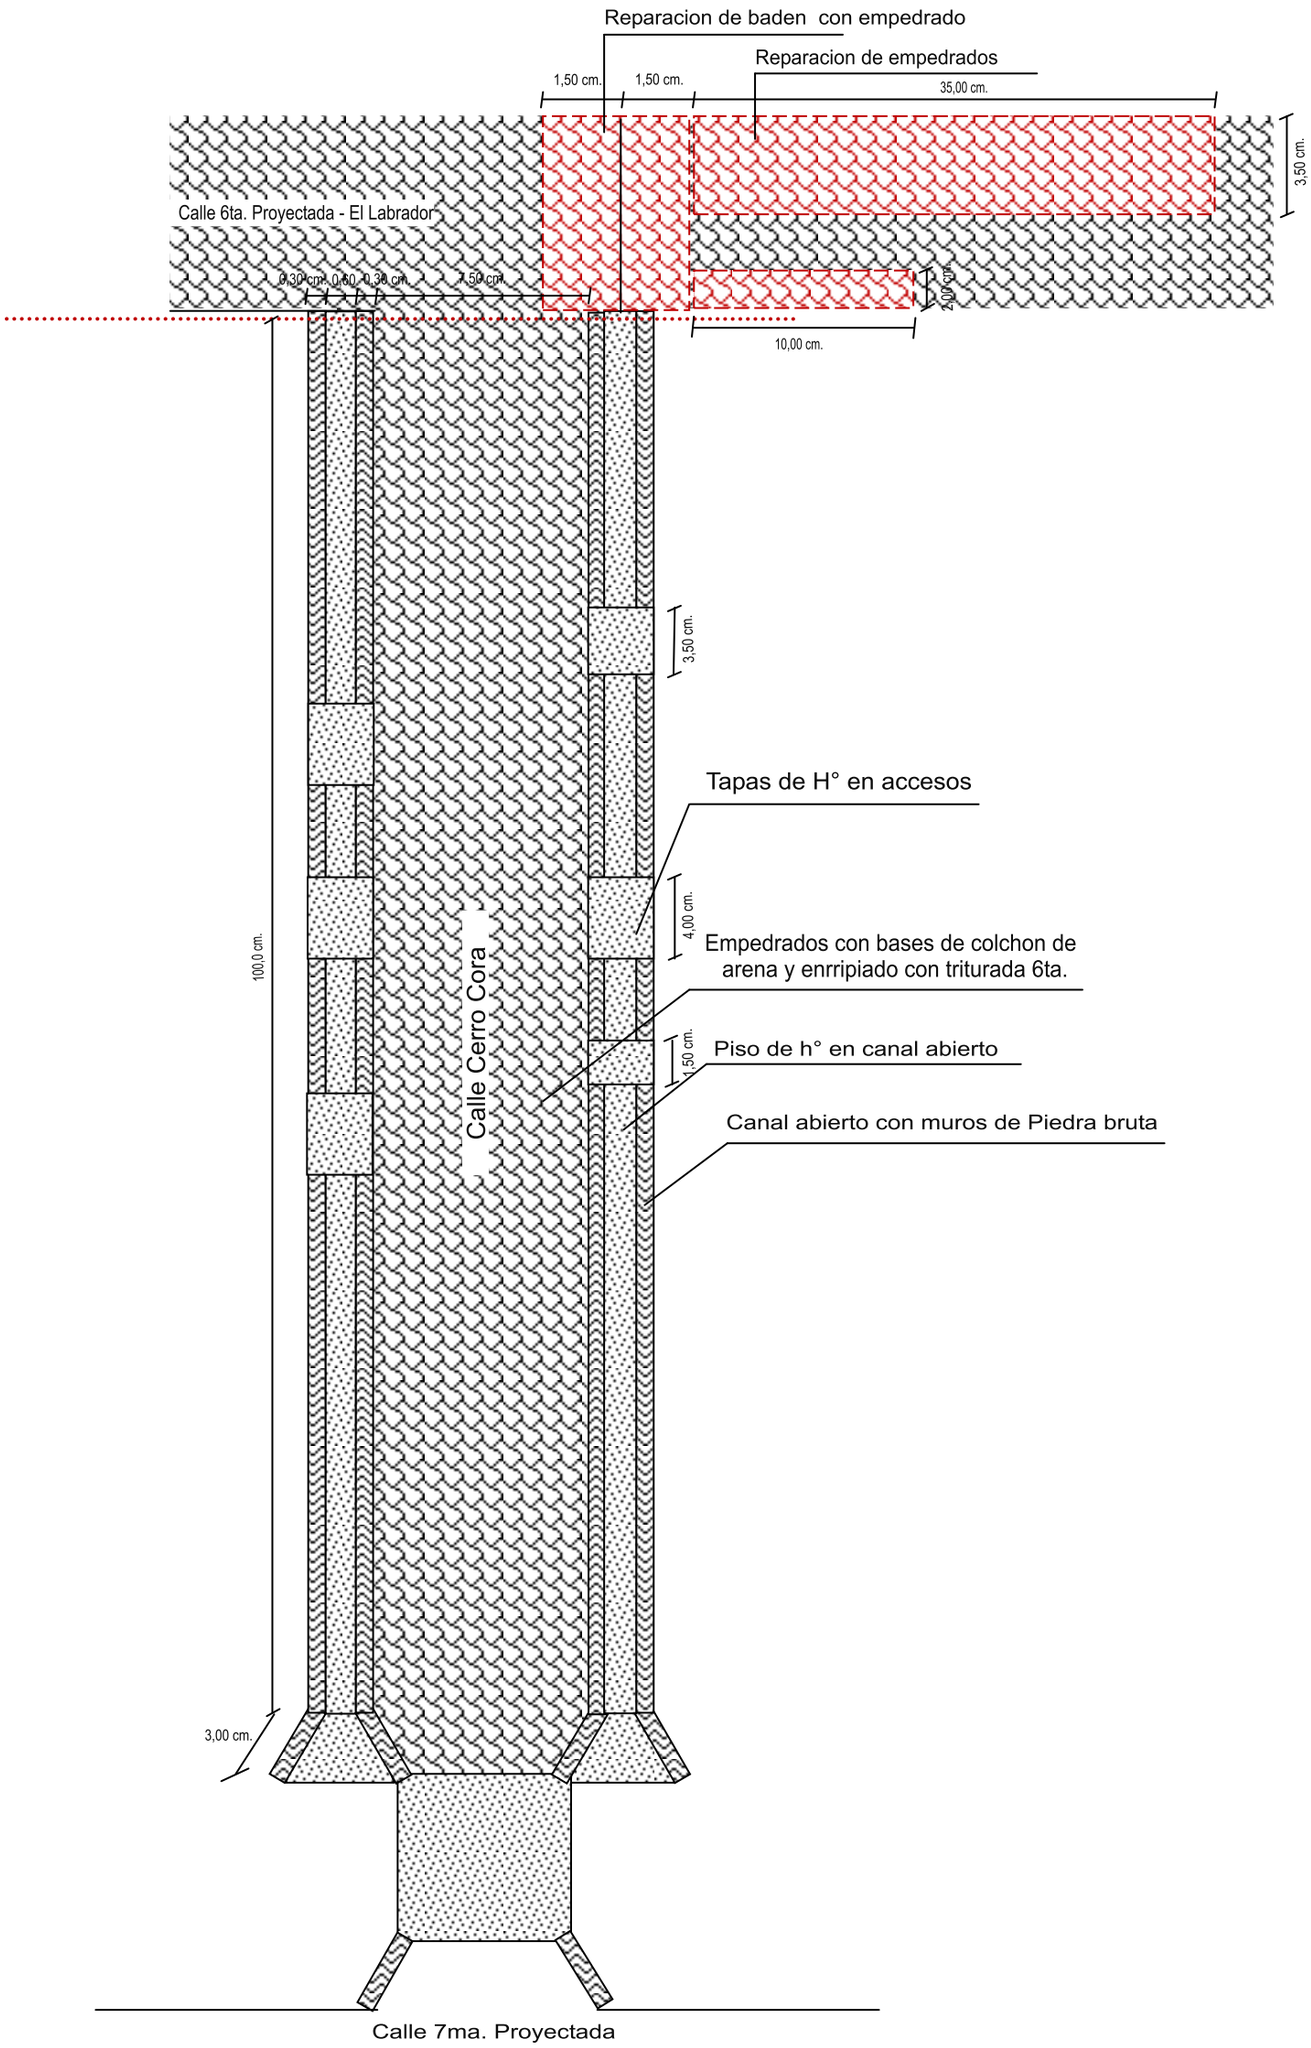PLANO DE CONSTRUCCION DE EMPEDRADO CON CANAL ABIERTO